


Инв. № подл.	Подп. и дата	Взам. инв. №

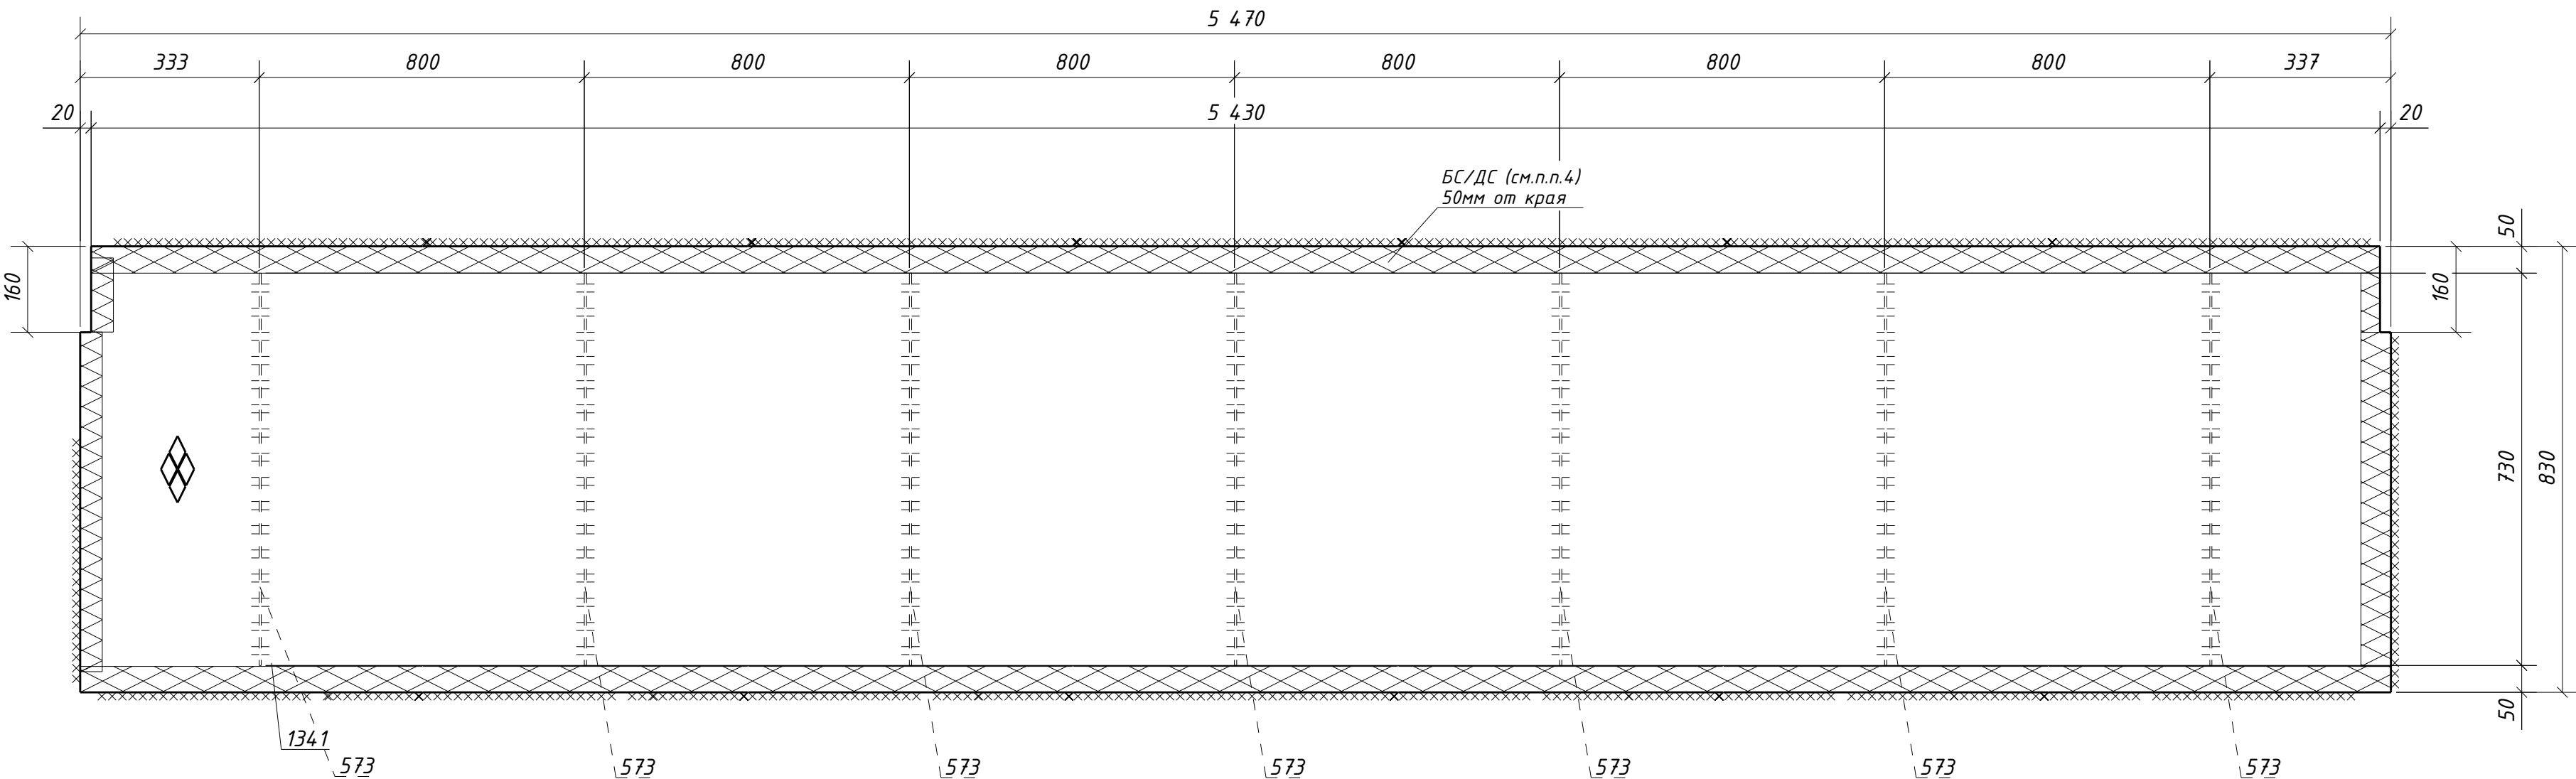

Спецификация металла на один сборочный элемент									
Марка эл-та	Дет. №	Кол. шт.	Профиль	Длина, мм	Масса, кг			Марка стали	Примечание
					шт.	общ.	марки		
ЗН1-99	573	7	-4x60	730	1.4	9.8		С235	
	1341	1	РиФ5*830	5470	189.5	189.5		С245	
	Масса напл. металла (1.0%), кг: 2.0						201.3		

Требуется изготовить			
Марка эл-та	Кол-во, шт.	Масса, кг	
		марки	всех
ЗН1-99	7	201.3	1409.1
Итого:			1409.1

Выборка металла			
Марка стали	Профиль	ГОСТ или ТУ	Масса, кг
С235	-4	ГОСТ 19903-2015	68.6
С245	РиФ5	ГОСТ 8568-77	1326.5
Масса напл. металла:			14.0
Итого:			1409.1

- Общие данные см. л.1
- Катеты сварных швов 4 мм, кроме оговоренных;
- Диаметры отверстий оговорены на чертеже;
- Места, заштрихованные на чертеже, не окрашивать в соответствии с меткой:
 - БС - с ближней стороны детали;
 - ДС - с дальней стороны детали;
 - БС/ДС - с ближней и с дальней стороны детали.

						1632-2021-2.1.3-КМД4		
						Терминал по перевалке минеральных удобрений в морском торговом порту Усть-Луга. Береговые объекты терминала		
Изм.	Кол.уч.	Лист	№ док.	Подпись	Дата			
						Конвейерная галерея №3	Стадия Р	Лист 278
								Листов 1
Проверил	Толкунов Ю.В.	Салтымаков С.С.	15.05.24			Настил ЗН1-99	ООО СОЗКС ИНЖИНИРИНГ	
Разраб.			15.05.24					