


Инв. № подл.	
Подп. и дата	
Взам. инв. №	

Спецификация металла на один сборочный элемент									
Марка эл-та	Дет. №	Кол. шт.	Профиль	Длина, мм	Масса, кг			Марка стали	Примечание
					шт.	общ.	марки		
ЗН1-100	579	6	-4х60	590	1.1	6.6		С235	
	584	1	-4х60	530	1.0	1.0		С235	
	1302	1	РиФ5*690	5470	156.4	156.4		С245	
Масса напл. металла (1.0%), кг: 1.6							165.6		

Требуется изготовить				Выборка металла			
Марка эл-та	Кол-во, шт.	Масса, кг		Марка стали	Профиль	ГОСТ или ТУ	Масса, кг
		марки	всех				
ЗН1-100	1	165.6	165.6				
Итого:			165.6	Масса напл. металла:			1.6
				Итого:			165.6

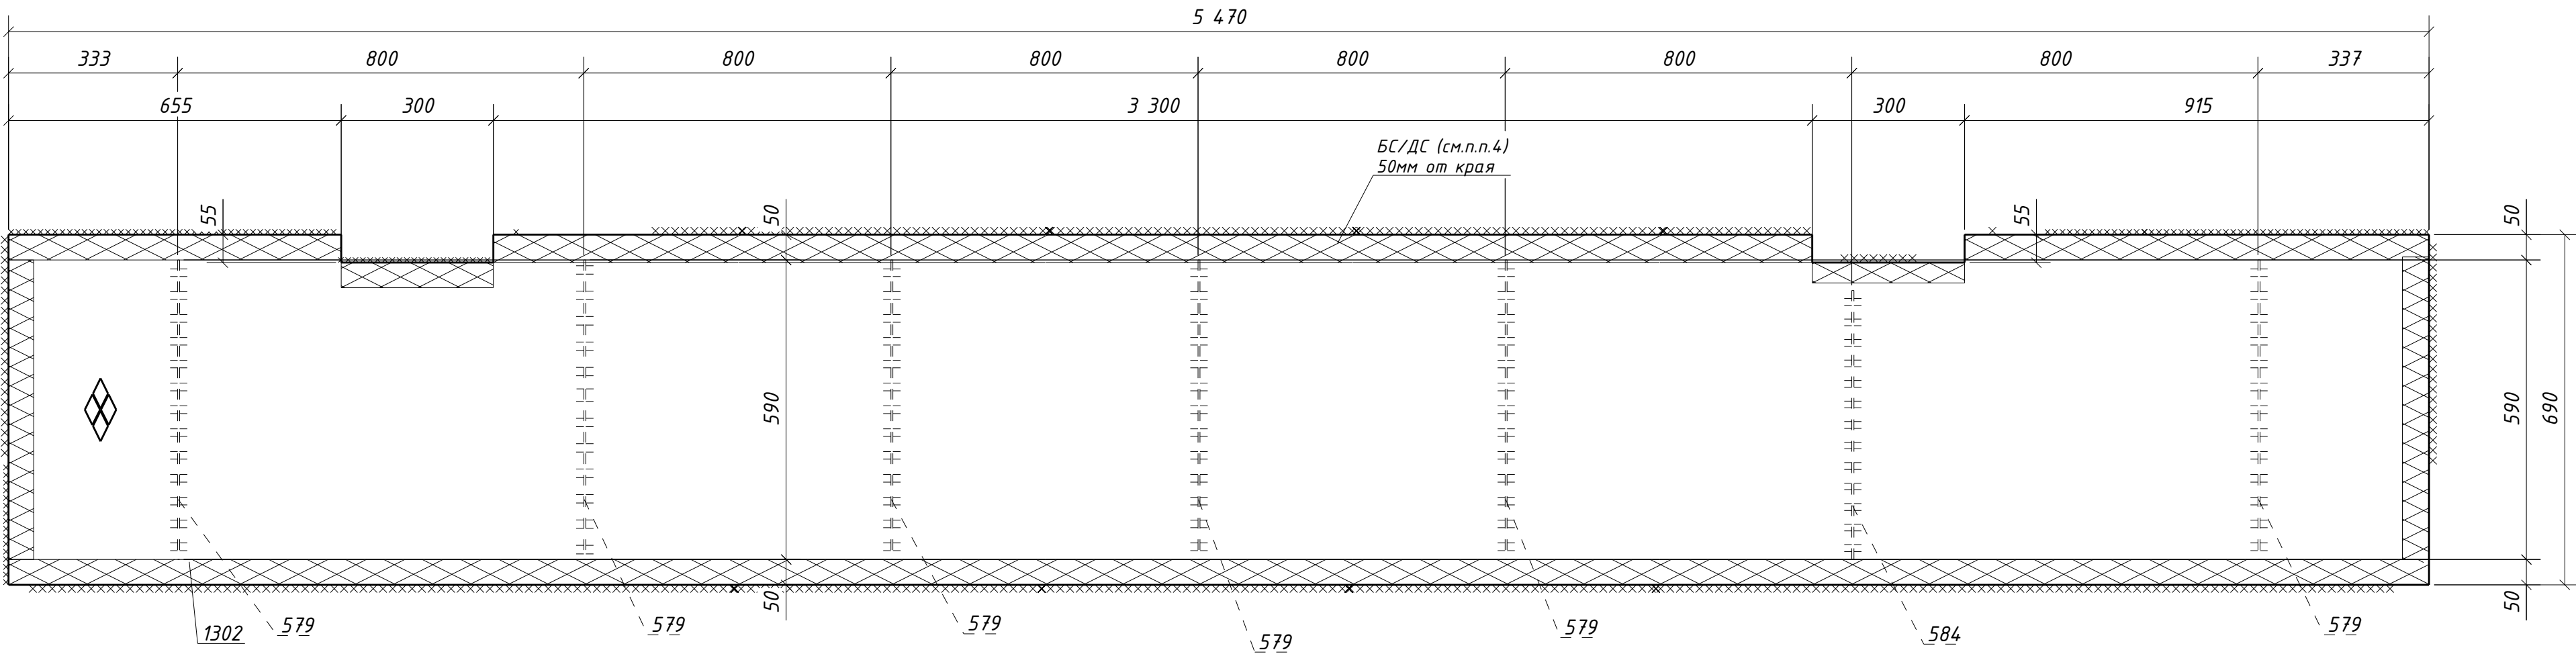

1. Общие данные см. л.1
2. Катеты сварных швов 4 мм, кроме оговоренных;
3. Диаметры отверстий оговорены на чертеже;
4. Места, заштрихованные на чертеже, не окрашивать в соответствии с меткой:
-БС - с ближней стороны детали;
-ДС - с дальней стороны детали;
-БС/ДС - с ближней и с дальней стороны детали.

						1632-2021-2.1.3-КМД4				
						Терминал по перевалке минеральных удобрений в морском торговом порту Усть-Луга. Береговые объекты терминала				
Изм.	Кол.уч.	Лист	№ док.	Подпись	Дата	Конвейерная галерея №3		Стадия	Лист	Листов
								Р	279	1
Проверил	Толкунов Ю.В.			15.05.24	Настил ЗН1-100		ООО СОЗКС ИНЖИНИРИНГ			
Разраб.	Салтымаков С.С.			15.05.24						