


|              |  |
|--------------|--|
| Инв. № подл. |  |
| Подп. и дата |  |
| Взам. инв. № |  |

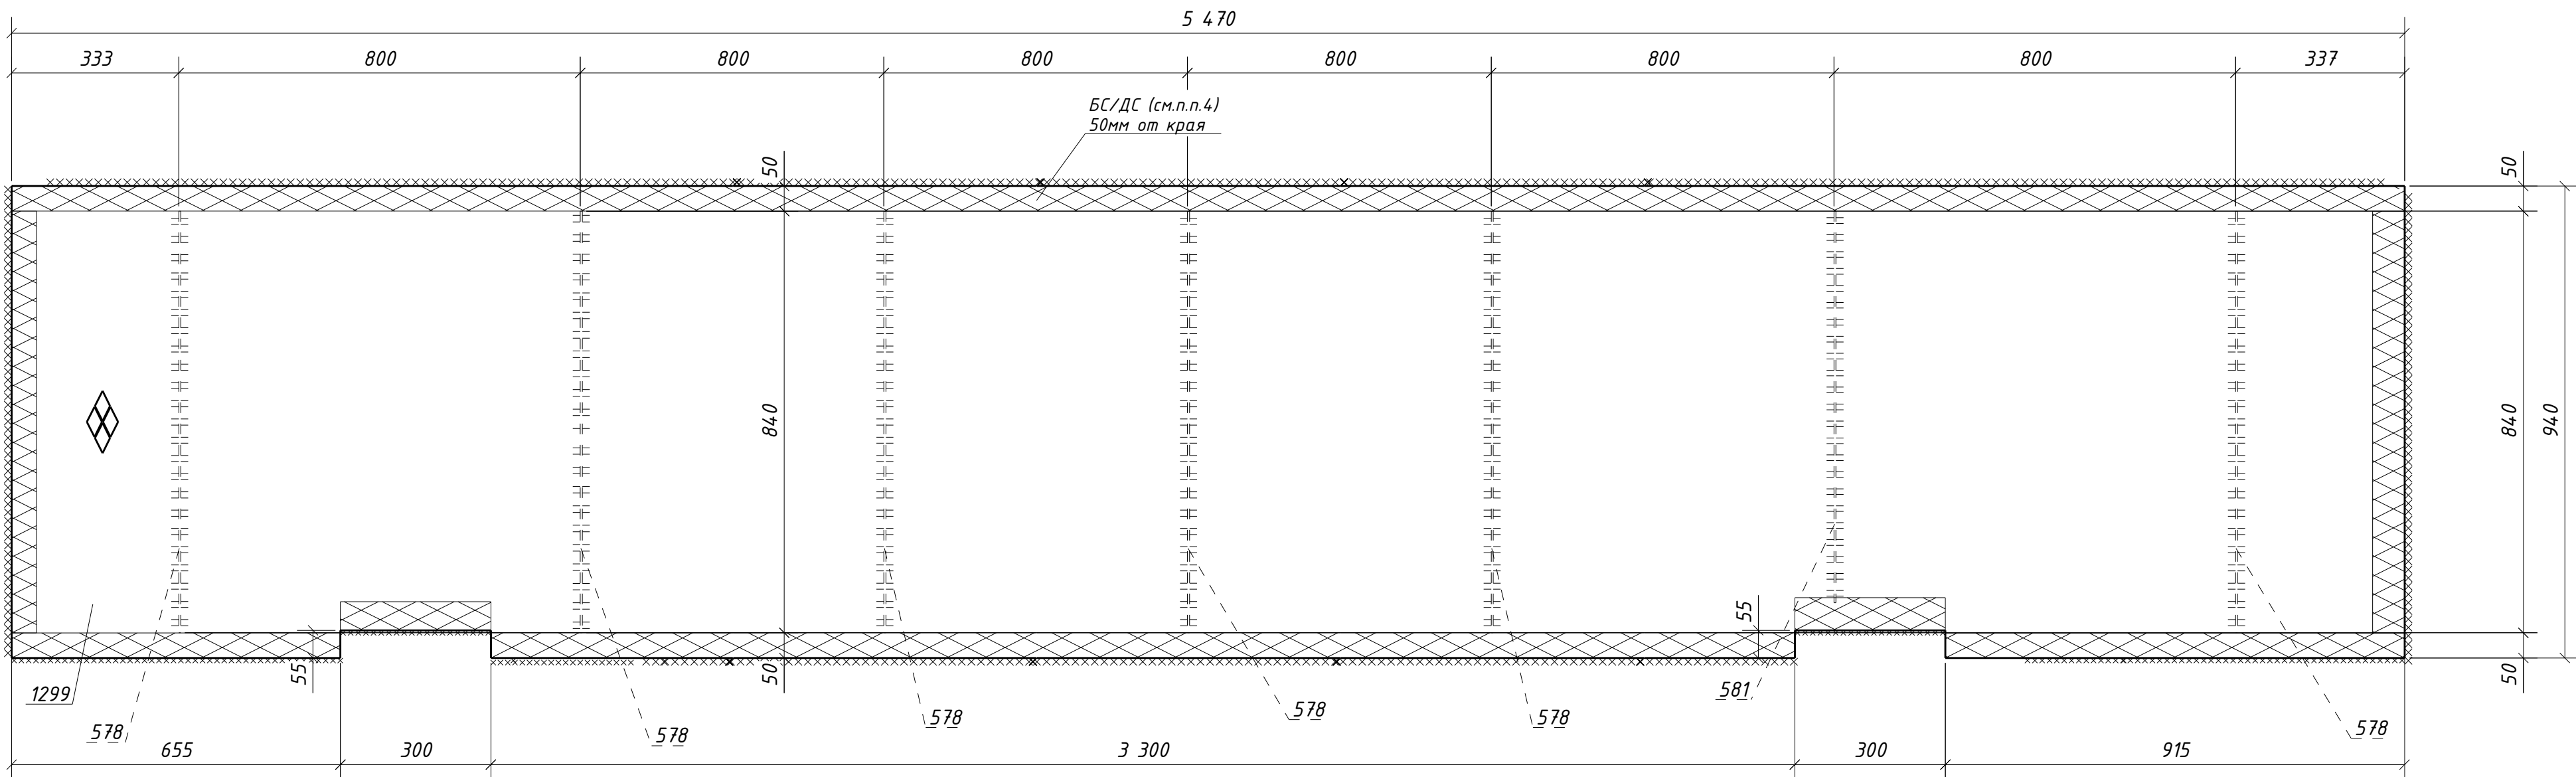

1. Общие данные см. л.1  
2. Катеты сварных швов 4 мм, кроме оговоренных;  
3. Диаметры отверстий оговорены на чертеже;  
4. Места, заштрихованные на чертеже, не окрашивать в соответствии с меткой:  
-БС - с ближней стороны детали;  
-ДС - с дальней стороны детали;  
-БС/ДС - с ближней и с дальней стороны детали.

|          |               |                 |          |          |          |                        |   |
|----------|---------------|-----------------|----------|----------|----------|------------------------|---|
|          |               |                 |          |          |          |                        | 1632-2021-2.1.3-КМД4                                                                                              |
|          |               |                 |          |          |          |                        | Терминал по перевалке минеральных удобрений<br>в морском торговом порту Усть-Луга.<br>Береговые объекты терминала |
| Изм.     | Кол.уч.       | Лист            | №док.    | Подпись  | Дата     | Конвейерная галерея №3 | Стадия<br>Р   |
|          |               |                 |          |          |          |                        | Лист<br>282   |
|          |               |                 |          |          |          |                        | Листов<br>1   |
| Проверил | Толкунов Ю.В. | Салтымаков С.С. | 15.05.24 | 15.05.24 | 15.05.24 | Настил ЗН1-103         | ООО СОЗКС<br>ИНЖИНИРИНГ                                                                                           |