


Инв. № подл.	
Подп. и дата	
Взам. инв. №	

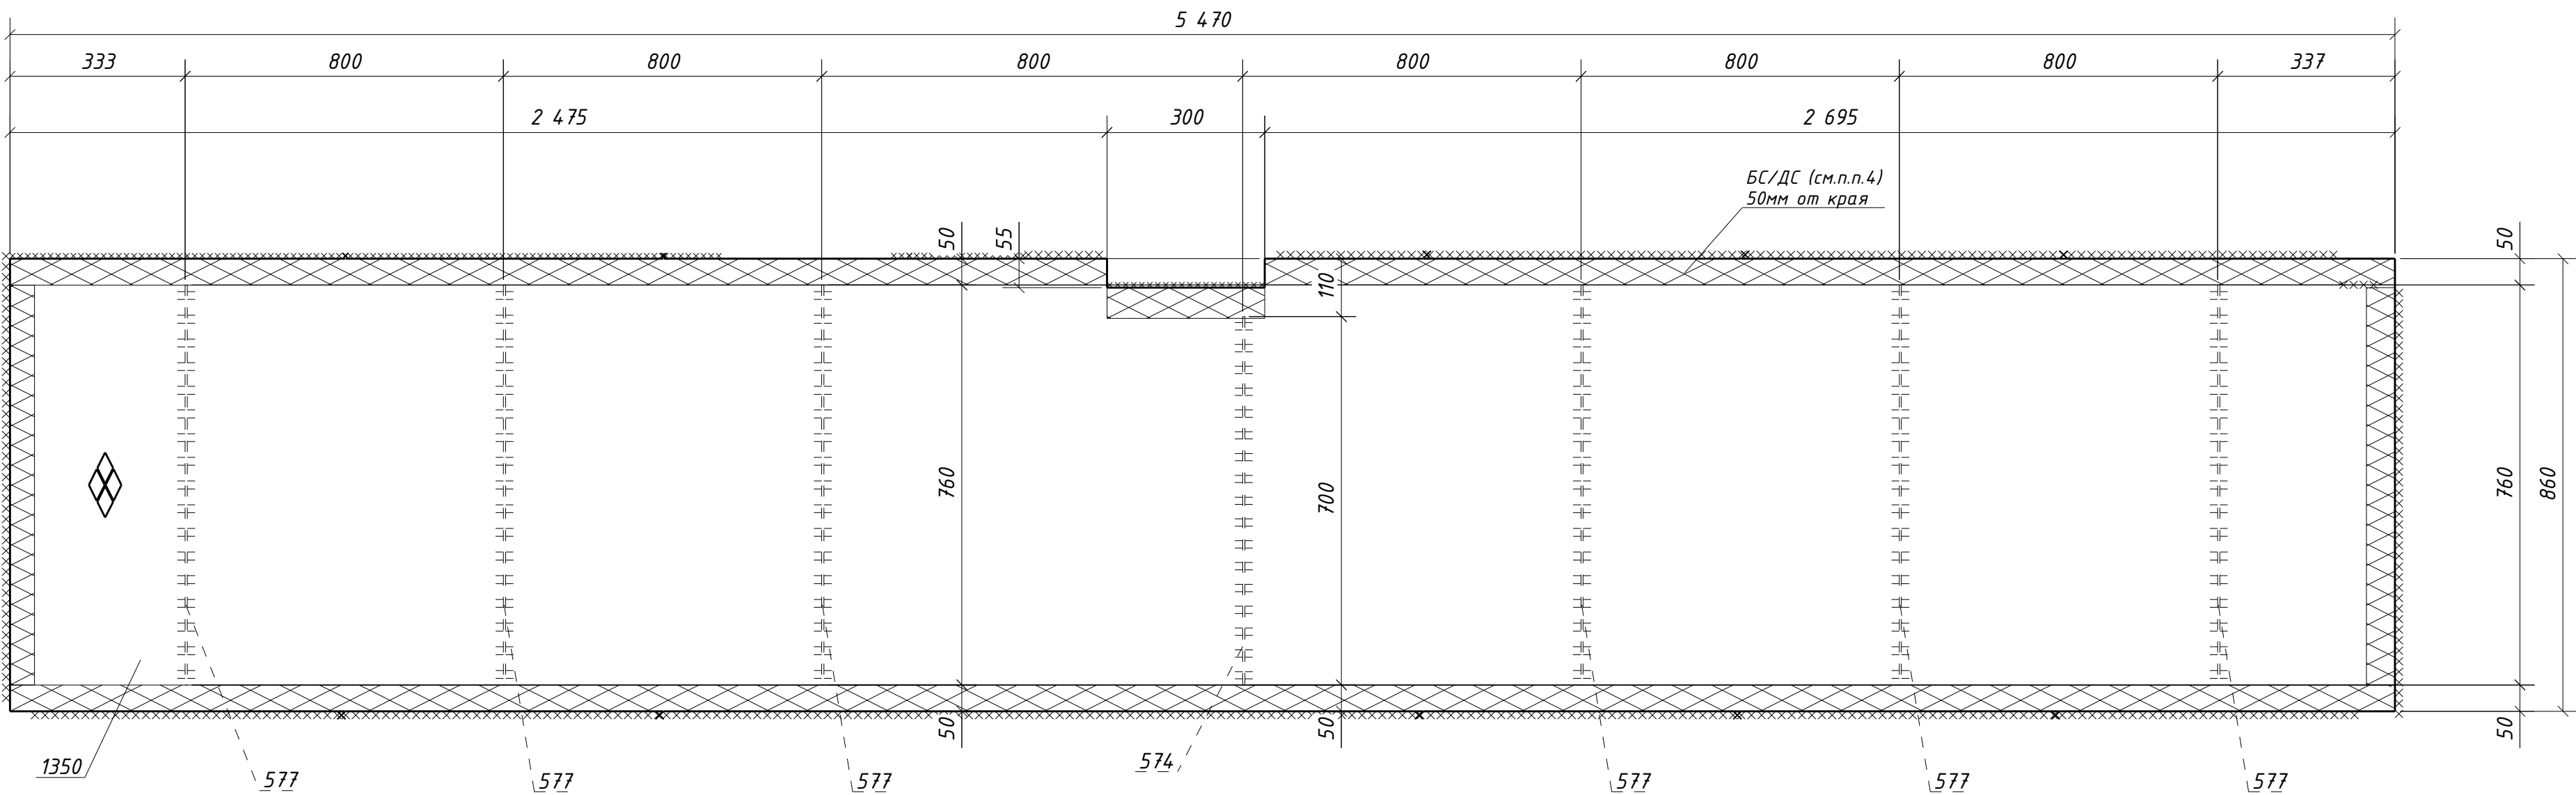

Спецификация металла на один сборочный элемент									
Марка эл-та	Дет. №	Кол. шт.	Профиль	Длина, мм	Масса, кг			Марка стали	Примечание
					шт.	общ.	марки		
ЗН1-126	574	1	-4x60	700	1.3	1.3		С235	
	577	6	-4x60	760	1.4	8.4		С235	
	1350	1	РиФ5*860	5470	195.9	195.9		С245	
Масса напл. металла (1.0%), кг: 2.1								207.7	

Требуется изготовить				Выборка металла			
Марка эл-та	Кол-во, шт.	Масса, кг		Марка стали	Профиль	ГОСТ или ТУ	Масса, кг
		марки	всех				
ЗН1-126	1	207.7	207.7	С235	-4	ГОСТ 19903-2015	9.7
				С245	РиФ5	ГОСТ 8568-77	195.9
Итого:			207.7	Масса напл. металла:			2.1
				Итого:			207.7

1. Общие данные см. л.1
2. Катеты сварных швов 4 мм, кроме оговоренных;
3. Диаметры отверстий оговорены на чертеже;
4. Места, заштрихованные на чертеже, не окрашивать в соответствии с меткой:
-БС - с ближней стороны детали;
-ДС - с дальней стороны детали;
-БС/ДС - с ближней и с дальней стороны детали.

						1632-2021-2.1.3-КМД4				
						Терминал по перевалке минеральных удобрений в морском торговом порту Усть-Луга. Береговые объекты терминала				
Изм.	Кол.уч.	Лист	№ док.	Подпись	Дата					
						Конвейерная галерея №3		Стадия	Лист	Листов
								Р	305	1
Проверил	Толкунов Ю.В.				15.05.24	Настил ЗН1-126		ООО СОЗКС ИНЖИНИРИНГ		
Разраб.	Салтымаков С.С.				15.05.24					