


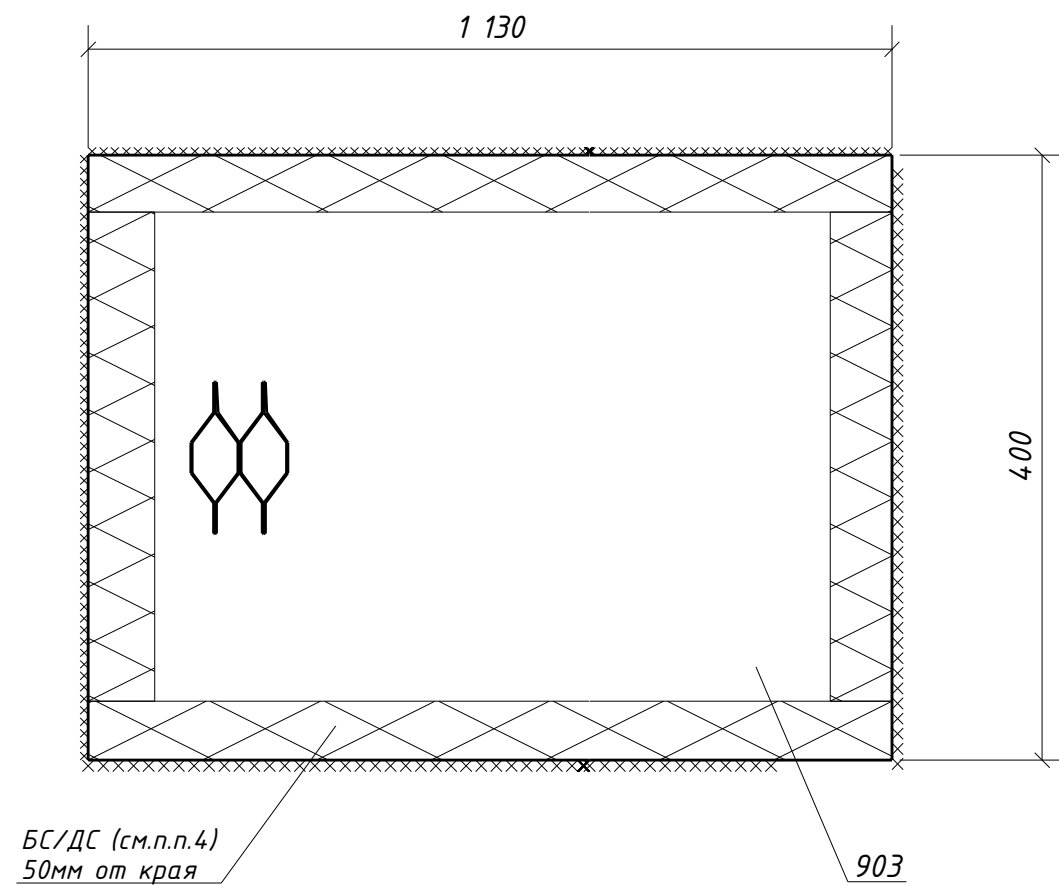


Спецификация металла на один сборочный элемент									
Марка эл-та	Дет. №	Кол. шт.	Профиль	Длина, мм	Масса, кг			Марка стали	Примечание
					шт.	общ.	марки		
ЗН4-9	903	1	ПВ506х400	1130	7.6	7.6		С235	
							7.6		

Требуется изготовить			
Марка эл-та	Кол-во, шт.	Масса, кг	
		марки	всех
ЗН4-9	2	7.6	15.2
Итого:		15.2	

Выборка металла			
Марка стали	Профиль	ГОСТ или ТУ	Масса, кг
С245	ПВ506	ТУ 36.26.11-5-89	15.2
Масса напл. металла:			0.0
Итого:			15.2

Типовой стык для просечно-вытяжного листа.
Катеты сварных швов по наименьшей
толщине металла

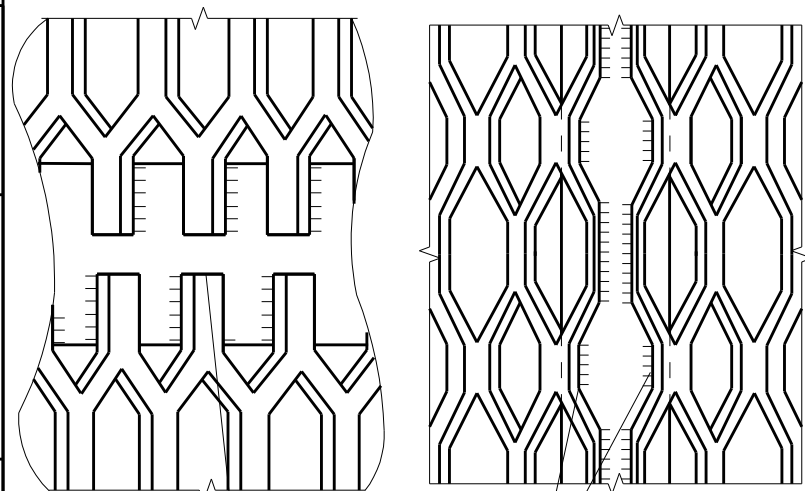

- Общие данные см. л.1
- Катеты сварных швов 5 мм, кроме оговоренных;
- Диаметры отверстий оговорены на чертеже;
- Места, заштрихованные на чертеже, не окрашивать в соответствии с меткой:
 - БС - с ближней стороны детали;
 - ДС - с дальней стороны детали;
 - БС/ДС - с ближней и с дальней стороны детали.

						1632-2021-2.1.3-КМД4			
						Терминал по перевалке минеральных удобрений в морском торговом порту Усть-Луга. Береговые объекты терминала			
Изм.	Кол.уч.	Лист	№ док.	Подпись	Дата	Конвейерная галерея №3	Стадия	Лист	Листов
							Р	329	1
Проверил	Толкунов Ю.В.		15.05.24			Настил ЗН4-9	ООО СОЗКС ИНЖИНИРИНГ		
Разраб.	Салтымаков С.С.		15.05.24						