



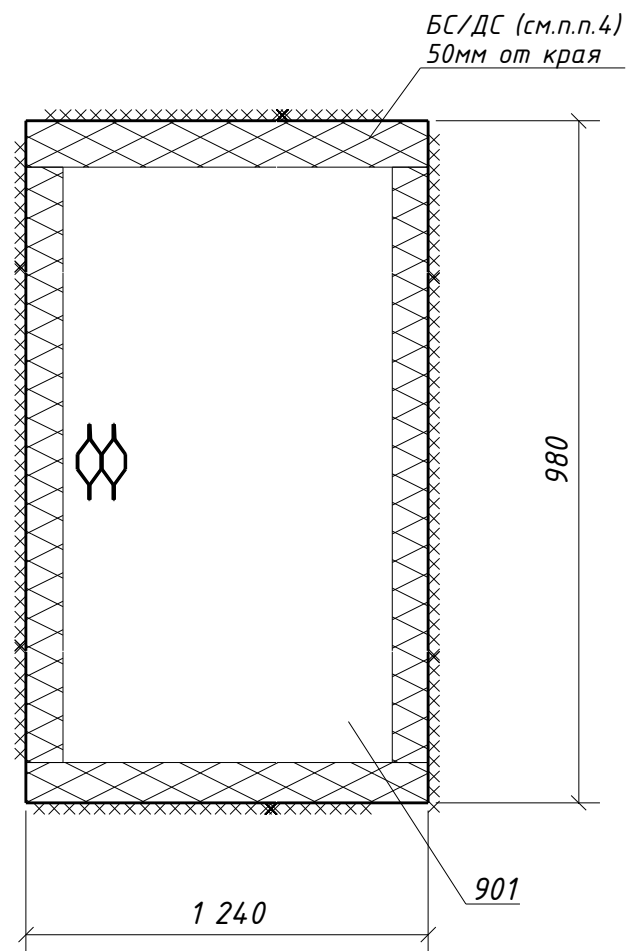

Типовой стык для просечно-вытяжного листа.
Катеты сварных швов по наименьшей
толщине металла

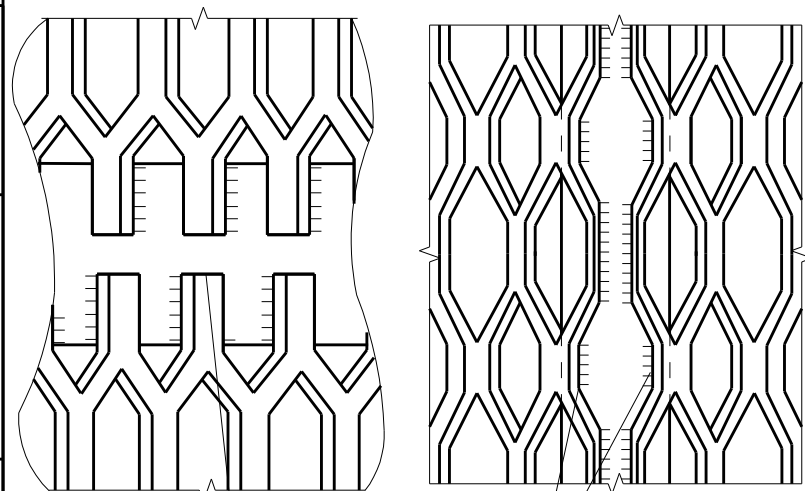

Спецификация металла на один сборочный элемент									
Марка эл-та	Дет. №	Кол. шт.	Профиль	Длина, мм	Масса, кг			Марка стали	Примечание
					шт.	общ.	марки		
ЗН4-25	901	1	ПВ506х980	1240	20.3	20.3		С235	
								20.3	

Требуется изготовить			
Марка эл-та	Кол-во, шт.	Масса, кг	
		марки	всех
ЗН4-25	3	20.3	60.9
Итого:			60.9

Выборка металла			
Марка стали	Профиль	ГОСТ или ТУ	Масса, кг
C245	ПВ506	ТУ 36.26.11-5-89	60.9
Масса напл. металла:			0.0
Итого:			60.9

1. Общие данные см. л.1
2. Катеты сварных швов 5 мм, кроме оговоренных;
3. Диаметры отверстий оговорены на чертеже;
4. Места, заштрихованные на чертеже, не окрашивать в соответствии с меткой:
 - БС - с ближней стороны детали;
 - ДС - с дальней стороны детали;
 - БС/ДС - с ближней и с дальней стороны детали.

						1632-2021-2.1.3-КМД4			
						Терминал по перевалке минеральных удобрений в морском торговом порту Усть-Луга. Береговые объекты терминала			
Изм.	Кол.уч.	Лист	№ док.	Подпись	Дата				
						Конвейерная галерея №3	Стадия	Лист	Листов
							Р	345	1
Проверил	Толкунов Ю.В.			15.05.24	Настил ЗН4-25		ООО СОЭКС ИНЖИНИРИНГ		
Разраб.	Салтымаков С.С.			15.05.24					