
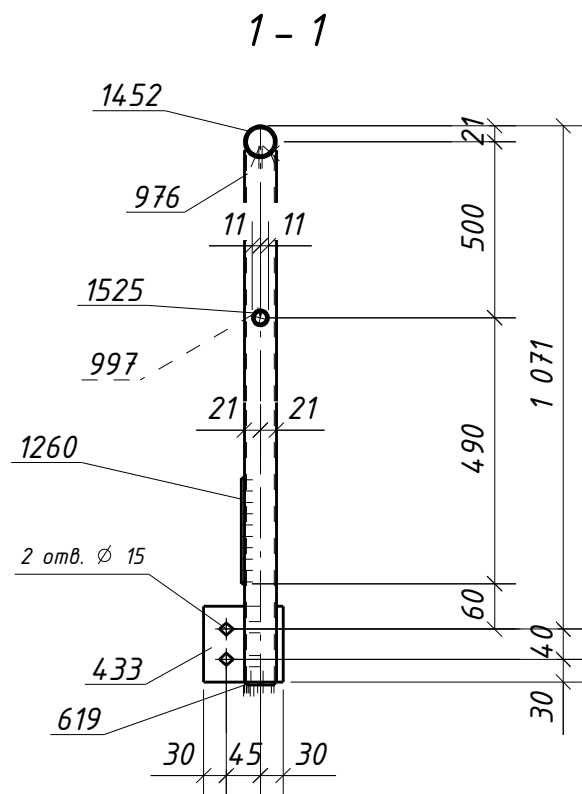


Инв. № подл.	Подп. и дата	Взам. инв. №

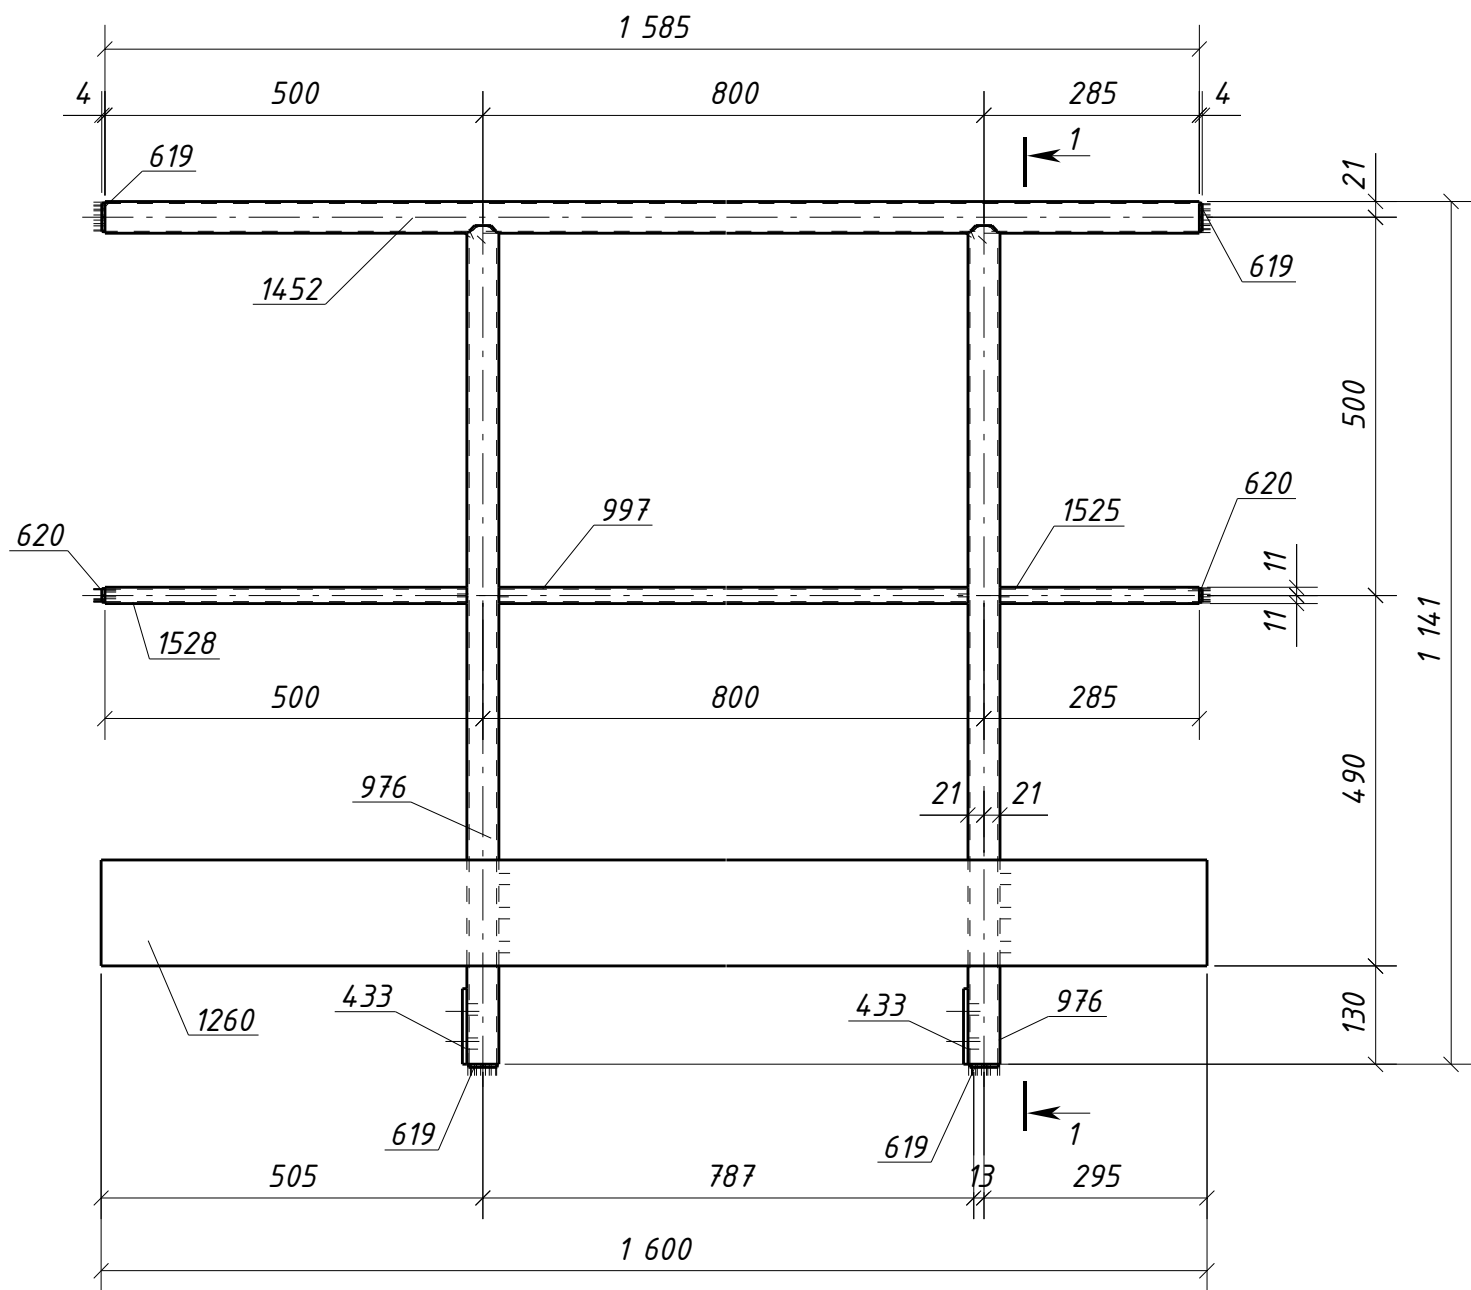

Спецификация металла на один сборочный элемент									
Марка эл-та	Дет. №	Кол. шт.	Профиль	Длина, мм	Масса, кг			Марка стали	Примечание
					шт.	общ.	марки		
30Г1-18	433	2	-6x100	105	0.5	1.0		С245-4	Отв.
	619	4	-4x38	38	0.03	0.12		С235	
	620	2	-4x18	18	0.01	0.02		С235	
	976	2	0 42.3x2.8	1109	3.0	6.0		С235	
	997	1	0 21.3x2.5	758	0.9	0.9		С235	
	1260	1	-4x140	1600	7.0	7.0		С235	
	1452	1	0 42.3x2.8	1585	4.3	4.3		С235	
	1525	1	0 21.3x2.5	264	0.3	0.3		С235	
	1528	1	0 21.3x2.5	479	0.6	0.6		С235	
Масса напл. металла (1.0%), кг:							20.4		

Требуется изготовить			
Марка эл-та	Кол-во, шт.	Масса, кг	
		марки	всех
30Г1-18	1	20.4	20.4
Итого:		20.4	

Выборка металла			
Марка стали	Профиль	ГОСТ или ТУ	Масса, кг
С235	Труба 21.3x2.5	ГОСТ 3262-75	1.8
С235	Труба 42.3x2.8	ГОСТ 3262-75	10.3
С245-4	-6	ГОСТ 19903-2015	1.0
С235	-4	ГОСТ 19903-2015	7.14
Масса напл. металла:			0.2
Итого:			20.4

1. Общие данные см. л.1
2. Катеты сварных швов 3 мм, кроме оговоренных;
3. Диаметры отверстий оговорены на чертеже;
4. Места, заштрихованные на чертеже, не окрашивать в соответствии с меткой:
-БС - с ближней стороны детали;
-ДС - с дальней стороны детали;
-БС/ДС - с ближней и с дальней стороны детали.

Условные обозначения:
◆ - отверстие под постоянный болт

						1632-2021-2.1.3-КМД4			
						Терминал по перевалке минеральных удобрений в морском торговом порту Усть-Луга. Береговые объекты терминала			
Изм.	Кол.уч.	Лист	№ док.	Подпись	Дата				
						Конвейерная галерея №3	Стадия	Лист	Листов
							Р	365	1
Проверил	Толкунов Ю.В.				15.05.24	Ограждение 30Г1-18	ООО СОЭКС ИНЖИНИРИНГ		
Разраб.	Салтымаков С.С.				15.05.24				