
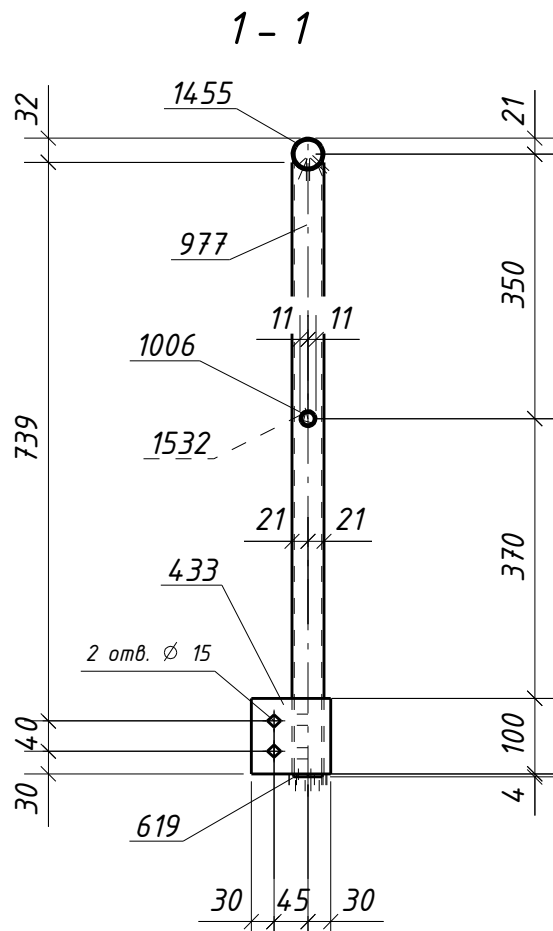


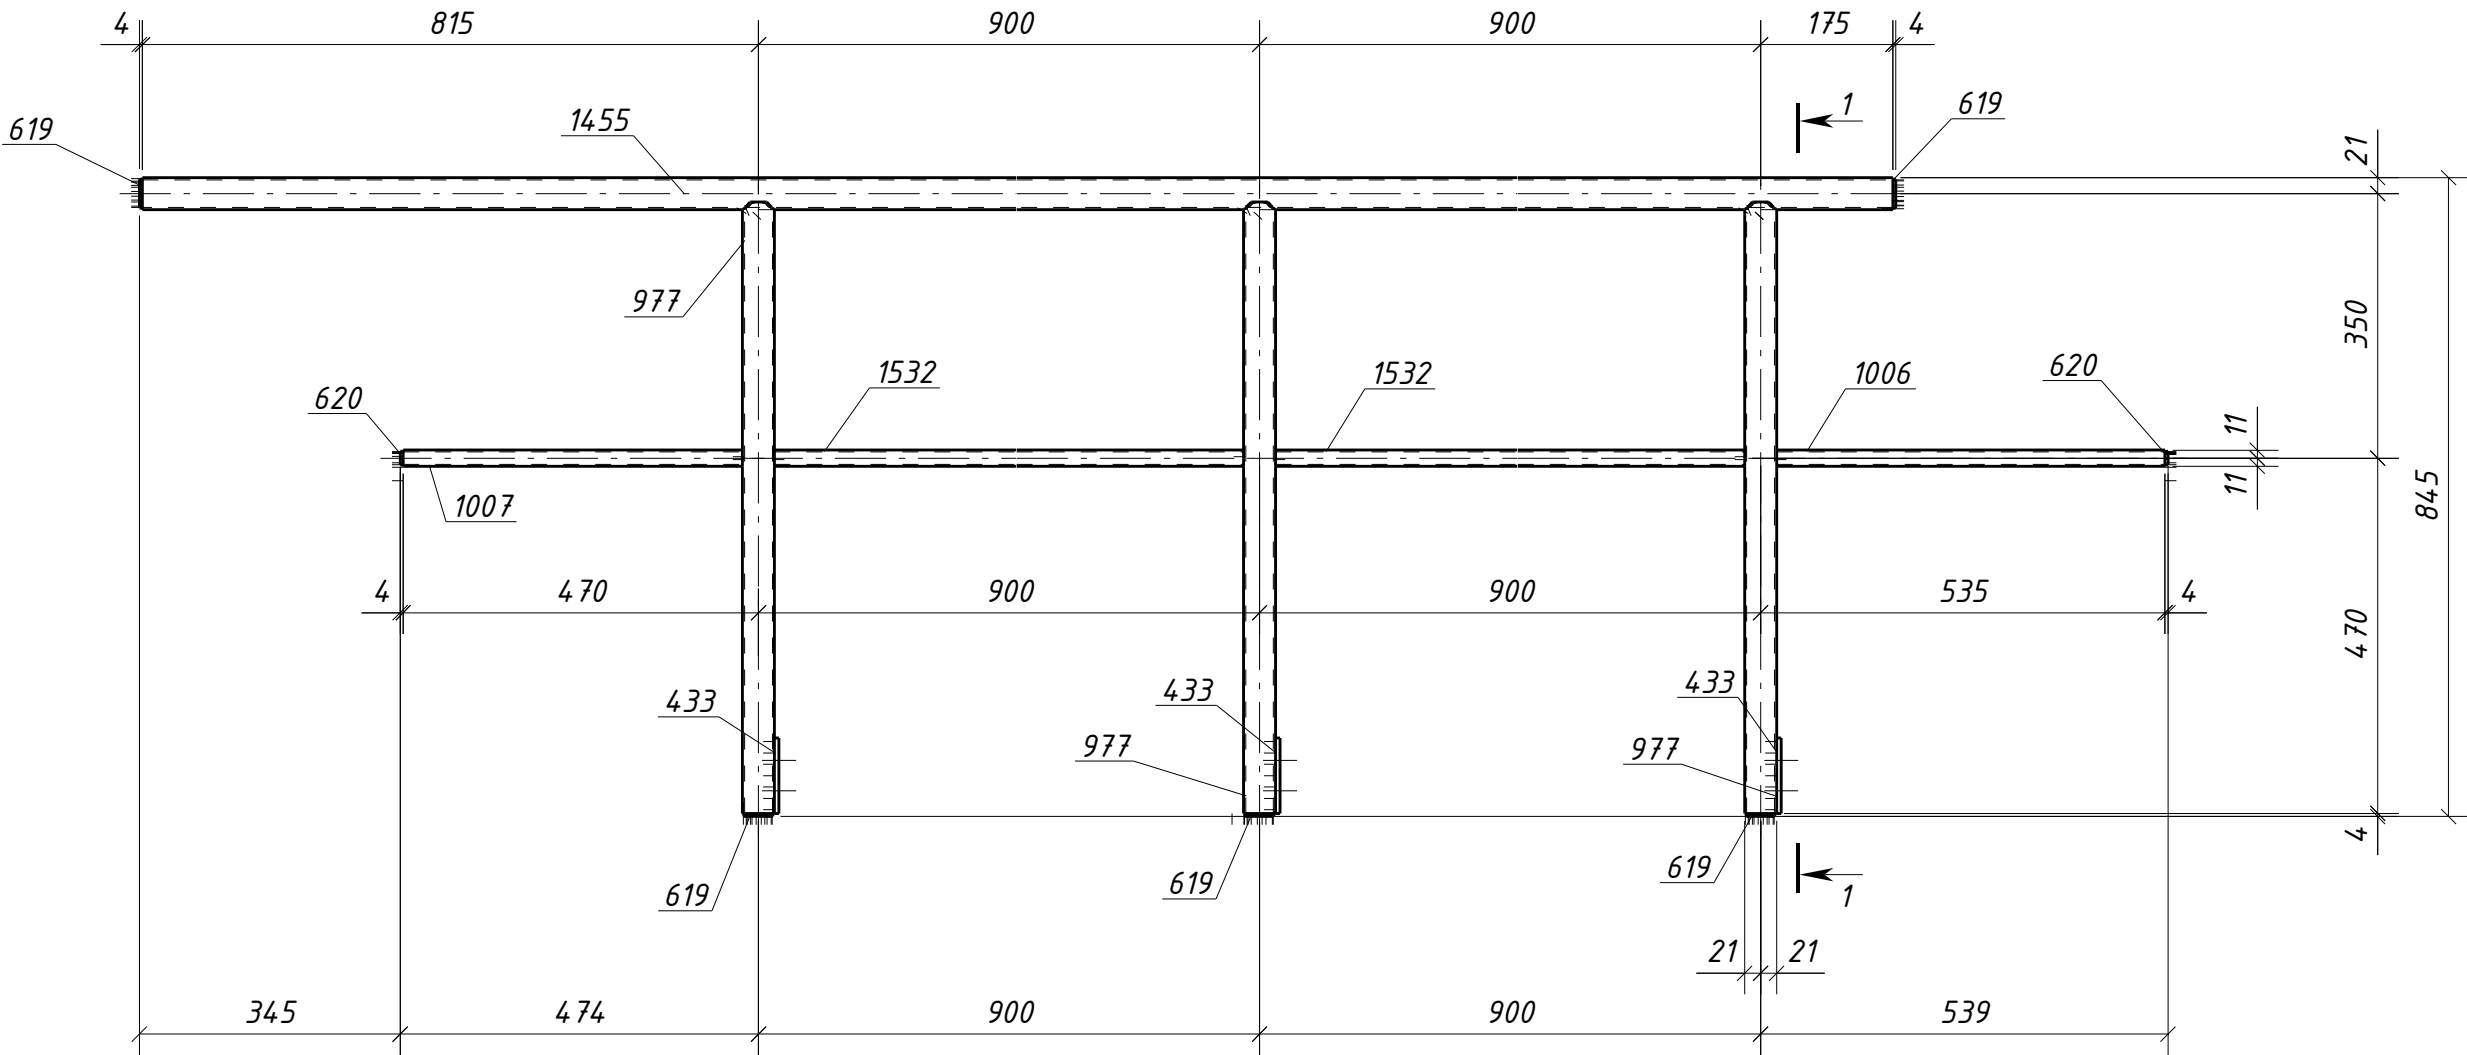

Спецификация металла на один сборочный элемент								
Марка эл-та	Дет. №	Кол. шт.	Профиль	Длина, мм	Масса, кг			Примечание
					шт.	общ.	марки	
30Г2-2	433	3	-6x100	105	0.5	1.5		С245-4 Отв.
	619	5	-4x38	38	0.03	0.15		С235
	620	2	-4x18	18	0.01	0.02		С235
	977	3	0 42.3x2.8	809	2.2	6.6		С235
	1006	1	0 21.3x2.5	514	0.6	0.6		С235
	1007	1	0 21.3x2.5	449	0.5	0.5		С235
	1455	1	0 42.3x2.8	2790	7.6	7.6		С235
	1532	2	0 21.3x2.5	858	1.0	2.0		С235
Масса напл. металла (1.0%), кг:							19.2	

Требуется изготовить			
Марка эл-та	Кол-во, шт.	Масса, кг	
		марки	всех
30Г2-2	1	19.2	19.2
		Итого:	
		19.2	

Выборка металла			
Марка стали	Профиль	ГОСТ или ТУ	Масса, кг
С235	Труба21.3x2.5	ГОСТ 3262-75	3.1
С235	Труба42.3x2.8	ГОСТ 3262-75	14.2
С245-4	-6	ГОСТ 19903-2015	1.5
С235	-4	ГОСТ 19903-2015	0.17
Масса напл. металла:			0.2
Итого:			19.2

1. Общие данные см. л.1
2. Катеты сварных швов 3 мм, кроме оговоренных;
3. Диаметры отверстий оговорены на чертеже;
4. Места, заштрихованные на чертеже, не окрашивать в соответствии с меткой:
- БС - с ближней стороны детали;
- ДС - с дальней стороны детали;
- БС/ДС - с ближней и с дальней стороны детали.

Условные обозначения:

◆ - отверстие под постоянный болт

						1632-2021-2.1.3-КМД4			
						Терминал по перевалке минеральных удобрений в морском торговом порту Усть-Луга. Береговые объекты терминала			
Изм.	Кол.уч.	Лист	№док.	Подпись	Дата	Конвейерная галерея №3	Стадия	Лист	Листов
							Р	377	1
						Ограждение 30Г2-2	ООО СОЗКС ИНЖИНИРИНГ		
Проверил	Толкунов Ю.В.				15.05.24				
Разраб.	Салтымаков С.С.				15.05.24				