Спецификация металла на один сборочный элемент

Марка эл-та	Дет. №	Кол. шт.	Профиль	Длина, мм	Масса, кг			Марка стали	Примечание
					шт.	общ.	марки		
ЗОГ2-17	433	4	-6х100	105	0.5	2.0		С245-4	Отв.
	619	6	-4х38	38	0.03	0.18		С235	
	620	2	-4х18	18	0.01	0.02		С235	
	977	4	О 42.3х2.8	809	2.2	8.8		С235	
	980	2	О 21.3х2.5	958	1.1	2.2		С235	
	1006	1	О 21.3х2.5	514	0.6	0.6		С235	
	1007	1	О 21.3х2.5	449	0.5	0.5		С235	
	1444	1	О 42.3х2.8	3620	9.9	9.9		С235	
	1518	1	О 21.3х2.5	588	0.7	0.7		С235	
	Масса напл. металла (1.0%), кг: 0.2						25.1		

Требуется изготовить

Марка эл-та	Кол-во, шт.	Масса, кг	
		марки	всех
ЗОГ2-17	1	25.1	25.1
Итого:			25.1

Выборка металла

Марка стали	Профиль	ГОСТ или ТУ	Масса, кг
С235	Труба21.3х2.5	ГОСТ 3262-75	4.0
С235	Труба42.3х2.8	ГОСТ 3262-75	18.7
С245-4	-6	ГОСТ 19903-2015	2.0
С235	-4	ГОСТ 19903-2015	0.20
Масса напл. металла:			0.2
Итого:			25.1

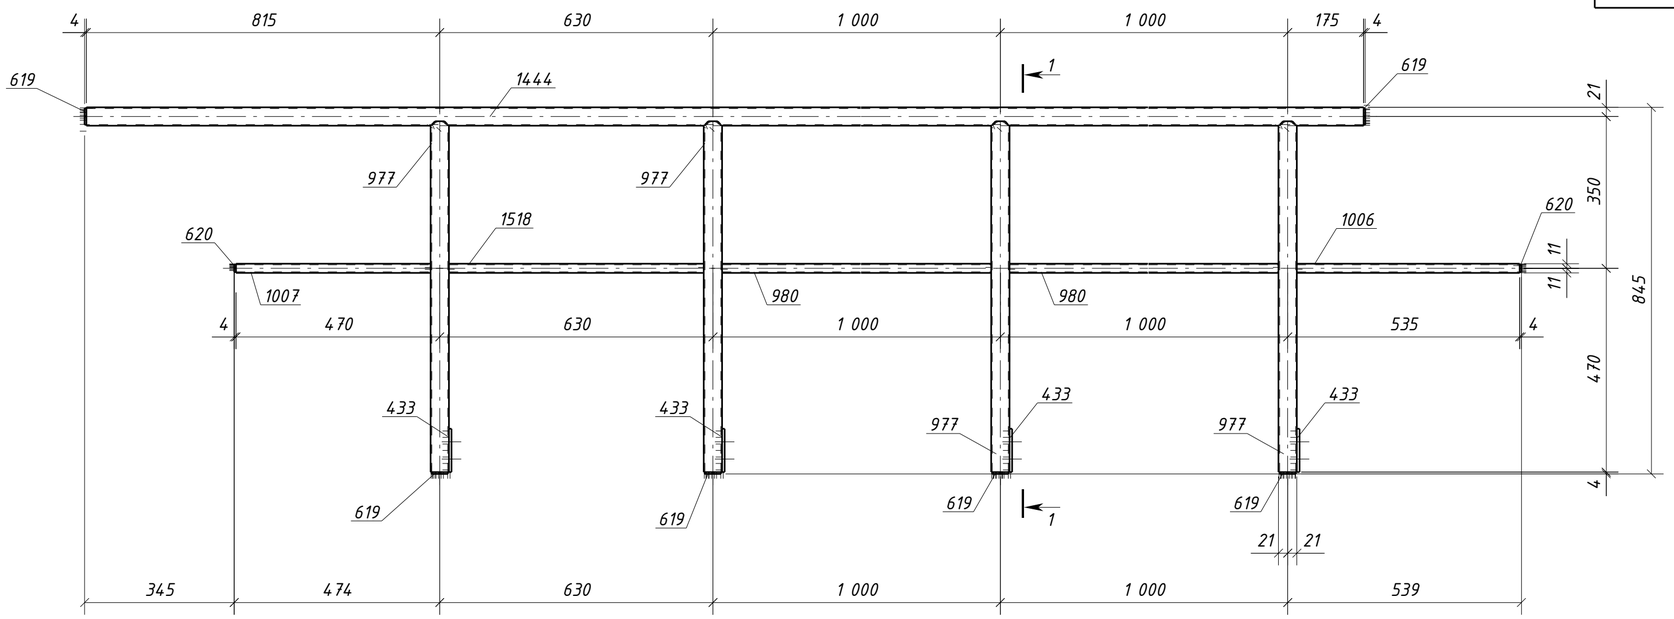

1 – 1

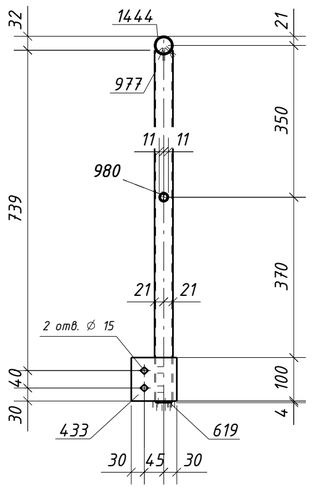

1. Общие данные см. л.1
2. Катеты сварных швов 3 мм, кроме оговоренных;
3. Диаметры отверстий оговорены на чертеже;
4. Места, заштрихованные на чертеже, не окрашивать в соответствии с меткой:
   -БС – с ближней стороны детали;
   -ДС – с дальней стороны детали;
   -БС/ДС – с ближней и с дальней стороны детали.

Условные обозначения:
◈ – отверстие под постоянный болт

Изм.	Кол.уч.	Лист	№док.	Подпись	Дата
Проверил		Толкунов Ю.В.			15.05.24
Разраб.		Салтымаков С.С.			15.05.24

1632-2021-2.1.3-КМД4

Терминал по перевалке минеральных удобрений в морском торговом порту Усть-Луга. Береговые объекты терминала

Конвейерная галерея №3

Стадия	Лист	Листов
Р	392	1

Ограждение ЗОГ2-17

ООО СОЭКС ИНЖИНИРИНГ

Взам. инв. №

Подп. и дата

Инв. № подл.

Формат А2