


Инв. № подл.	Подп. и дата	Взам. инв. №

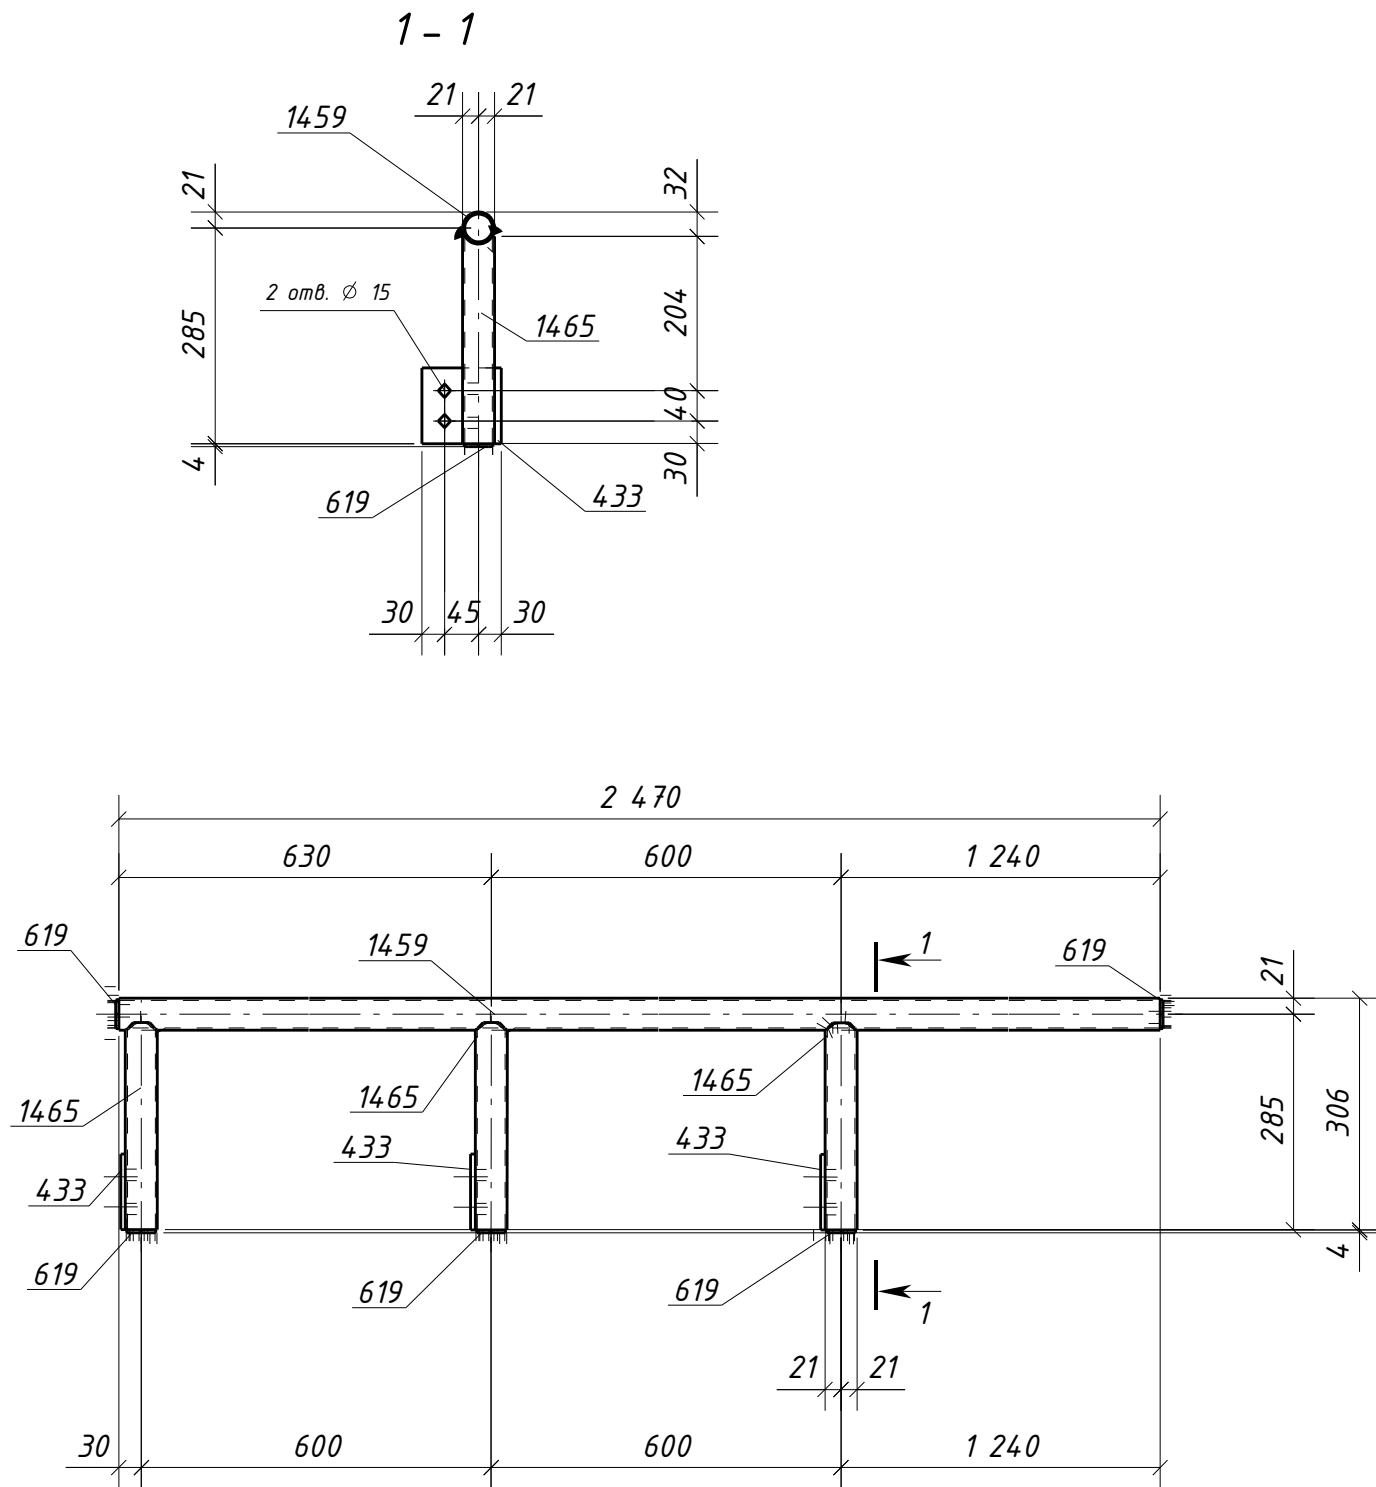

Спецификация металла на один сборочный элемент									
Марка эл-та	Дет. №	Кол. шт.	Профиль	Длина, мм	Масса, кг			Марка стали	Примечание
					шт.	общ.	марки		
30ГЗ-4	433	3	-6x100	105	0.5	1.5		С245-4	Отв.
	619	5	-4x38	38	0.03	0.15		С235	
	1459	1	0 42.3x2.8	2470	6.8	6.8		С235	
	1465	3	0 42.3x2.8	274	0.7	2.1		С235	
	Масса напл. металла (1.0%), кг: 0.1						10.6		

Требуется изготовить			
Марка эл-та	Кол-во, шт.	Масса, кг	
		марки	всех
30ГЗ-4	4	10.6	42.4
Итого:		42.4	

Выборка металла			
Марка стали	Профиль	ГОСТ или ТУ	Масса, кг
С235	-4	ГОСТ 19903-2015	0.6
С235	Труба 42.3x2.8	ГОСТ 3262-75	35.6
С245-4	-6	ГОСТ 19903-2015	6.0
Масса напл. металла:			0.4
Итого:			42.6

1. Общие данные см. л.1
2. Катеты сварных швов 3 мм, кроме оговоренных;
3. Диаметры отверстий оговорены на чертеже;
4. Места, заштрихованные на чертеже, не окрашивать в соответствии с меткой:
-БС - с ближней стороны детали;
-ДС - с дальней стороны детали;
-БС/ДС - с ближней и с дальней стороны детали.

Условные обозначения:
◆ - отверстие под постоянный болт

1632-2021-2.1.3-КМД4					
Терминал по перевалке минеральных удобрений в морском торговом порту Усть-Луга. Береговые объекты терминала					
Изм.	Кол.уч.	Лист	№ док.	Подпись	Дата
Конвейерная галерея №3				Стадия	Лист
				Р	397
				Листов	1
Проверил	Толкунов Ю.В.		15.05.24	Ограждение 30ГЗ-4	
Разраб.	Салтымаков С.С.		15.05.24		
ООО СОЭКС ИНЖИНИРИНГ				Формат А3	