



Инв. № подл.	Подп. и дата	Взам. инв. №

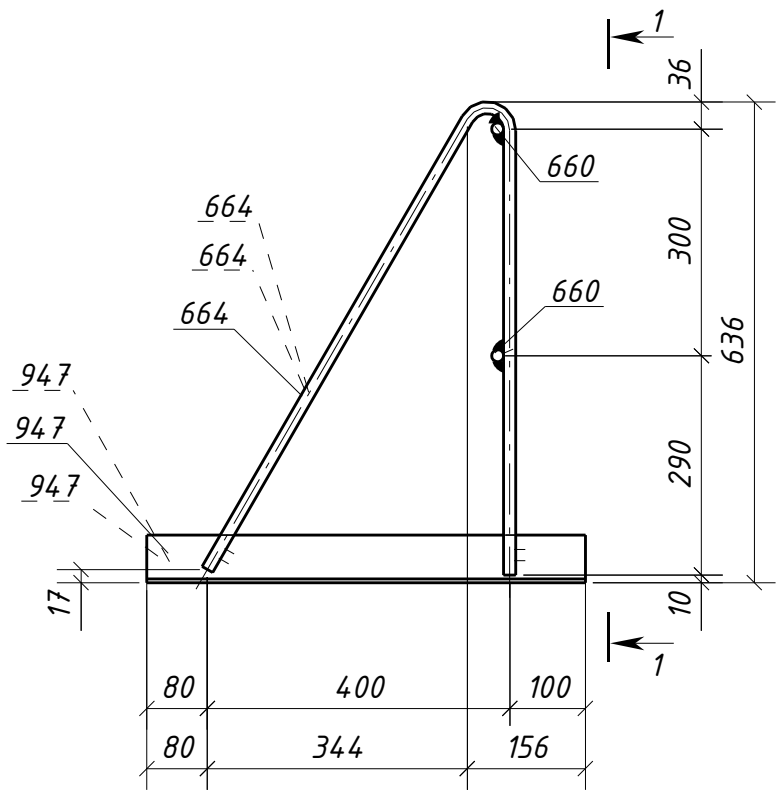

1 - 1

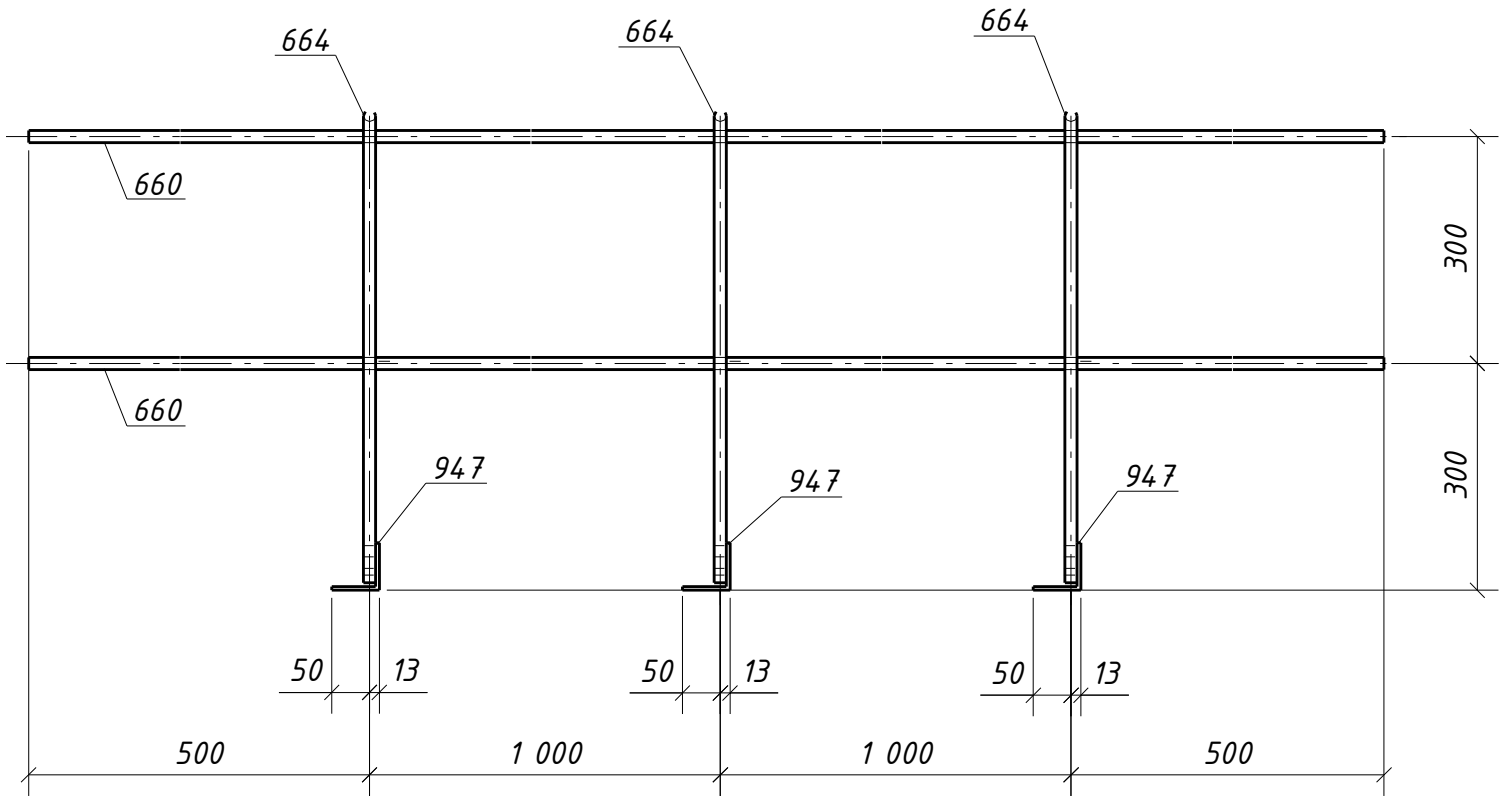

Спецификация металла на один сборочный элемент

Марка эл-та	Дет. №	Кол. шт.	Профиль	Длина, мм	Масса, кг			Марка стали	Примечание
					шт.	общ.	марки		
30Г5-1	660	2	Круг16	3000	4.7	9.4		С245-4	
	664	3	Круг16	1355	2.1	6.3		С245-4	
	947	3	L63x5	580	2.8	8.4		С245-4	
	Масса напл. металла (1.0%), кг: 0.2						24.3		

Требуется изготовить

Марка эл-та	Кол-во, шт.	Масса, кг	
		марки	всех
30Г5-1	56	24.3	1360.8
Итого:		1360.8	

Выборка металла

Марка стали	Профиль	ГОСТ или ТУ	Масса, кг
С245-4	L63x5	ГОСТ 8509-93	470.4
С245-4	Круг16	ГОСТ 2590-88	879.2
Масса напл. металла:			11.2
Итого:			1360.8

1. Общие данные см. л.1
2. Катеты сварных швов 6 мм, кроме оговоренных;
3. Диаметры отверстий оговорены на чертеже;
4. Места, заштрихованные на чертеже, не окрашивать в соответствии с меткой:
-БС - с ближней стороны детали;
-ДС - с дальней стороны детали;
-БС/ДС - с ближней и с дальней стороны детали.

1632-2021-2.1.3-КМД4					
Терминал по перевалке минеральных удобрений в морском торговом порту Усть-Луга. Береговые объекты терминала					
Изм.	Кол.уч.	Лист	№ док.	Подпись	Дата
Конвейерная галерея №3				Стадия	Лист
				Р	398
Ограждение 30Г5-1				Листов	
				1	
Проверил	Толкунов Ю.В.		15.05.24	ООО СОЗКС	
Разраб.	Салтымаков С.С.		15.05.24	ИНЖИНИРИНГ	