
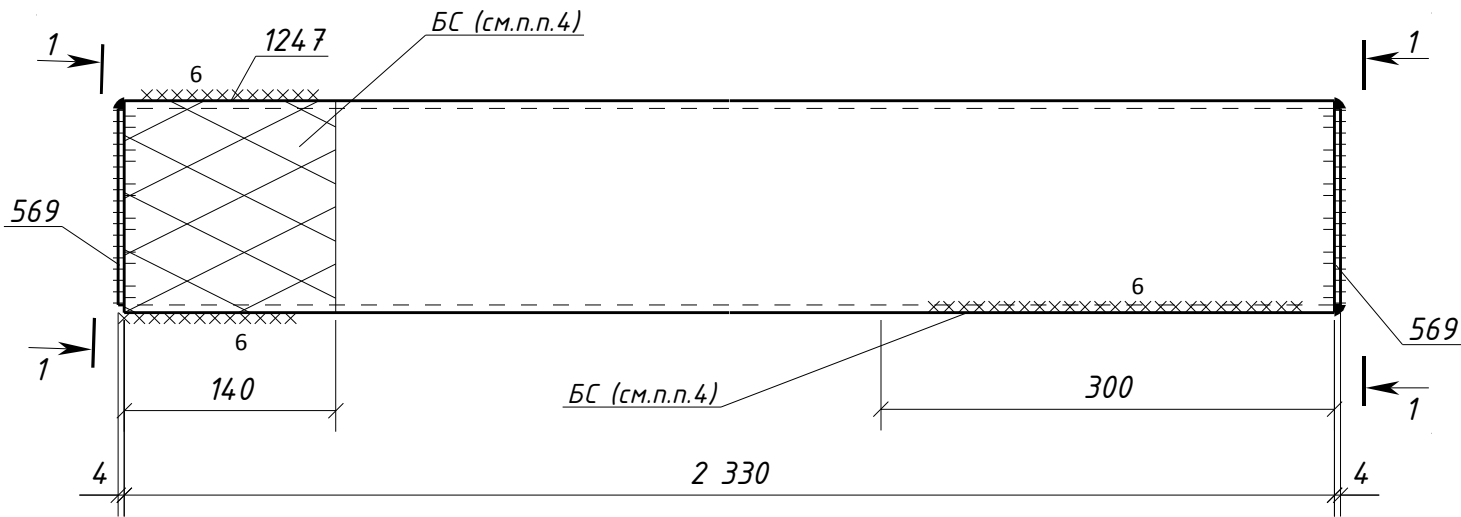


Инв. № подл.	
Подп. и дата	
Взам. инв. №	

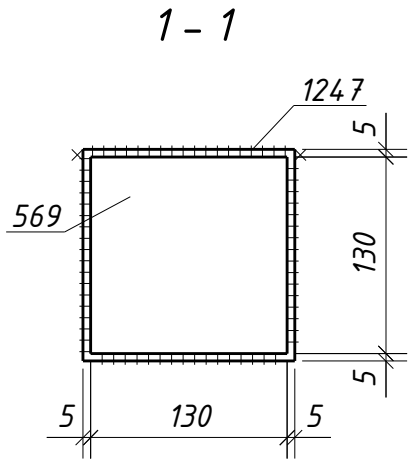

Спецификация металла на один сборочный элемент									
Марка эл-та	Дет. №	Кол. шт.	Профиль	Длина, мм	Масса, кг			Марка стали	Примечание
					шт.	общ.	марки		
ЗБ-1	569	2	-4х130	130	0.5	1.0		С235	
	124.7	1	ГН [I]140х5.0	2330	48.2	48.2		С245-4	
	Масса напл. металла (1.0%), кг: 0.5						49.7		

Требуется изготовить			
Марка эл-та	Кол-во, шт.	Масса, кг	
		марки	всех
ЗБ-1	1	49.7	49.7
Итого:		49.7	

Выборка металла			
Марка стали	Профиль	ГОСТ или ТУ	Масса, кг
С235	-4	ГОСТ 19903-2015	1.0
С245-4	Тр.кв.140х5.0	ГОСТ 30245-2003	48.2
Масса напл. металла:			0.5
Итого:			49.7

1. Общие данные см. л.1
2. Катеты сварных швов 4 мм, кроме оговоренных;
3. Диаметры отверстий оговорены на чертеже;
4. Места, заштрихованные на чертеже, не окрашивать в соответствии с меткой:
-БС - с ближней стороны детали;
-ДС - с дальней стороны детали;
-БС/ДС - с ближней и с дальней стороны детали.

						1632-2021-2.1.3-КМД4			
						Терминал по перевалке минеральных удобрений в морском торговом порту Усть-Луга. Береговые объекты терминала			
Изм.	Кол.уч.	Лист	№ док.	Подпись	Дата	Конвейерная галерея №3	Стадия	Лист	Листов
							Р	3	1
Проверил	Толкунов Ю.В.			15.05.24		Распорка ЗБ-1	ООО СОЗКС ИНЖИНИРИНГ		
Разраб.	Салтымаков С.С.			15.05.24					