
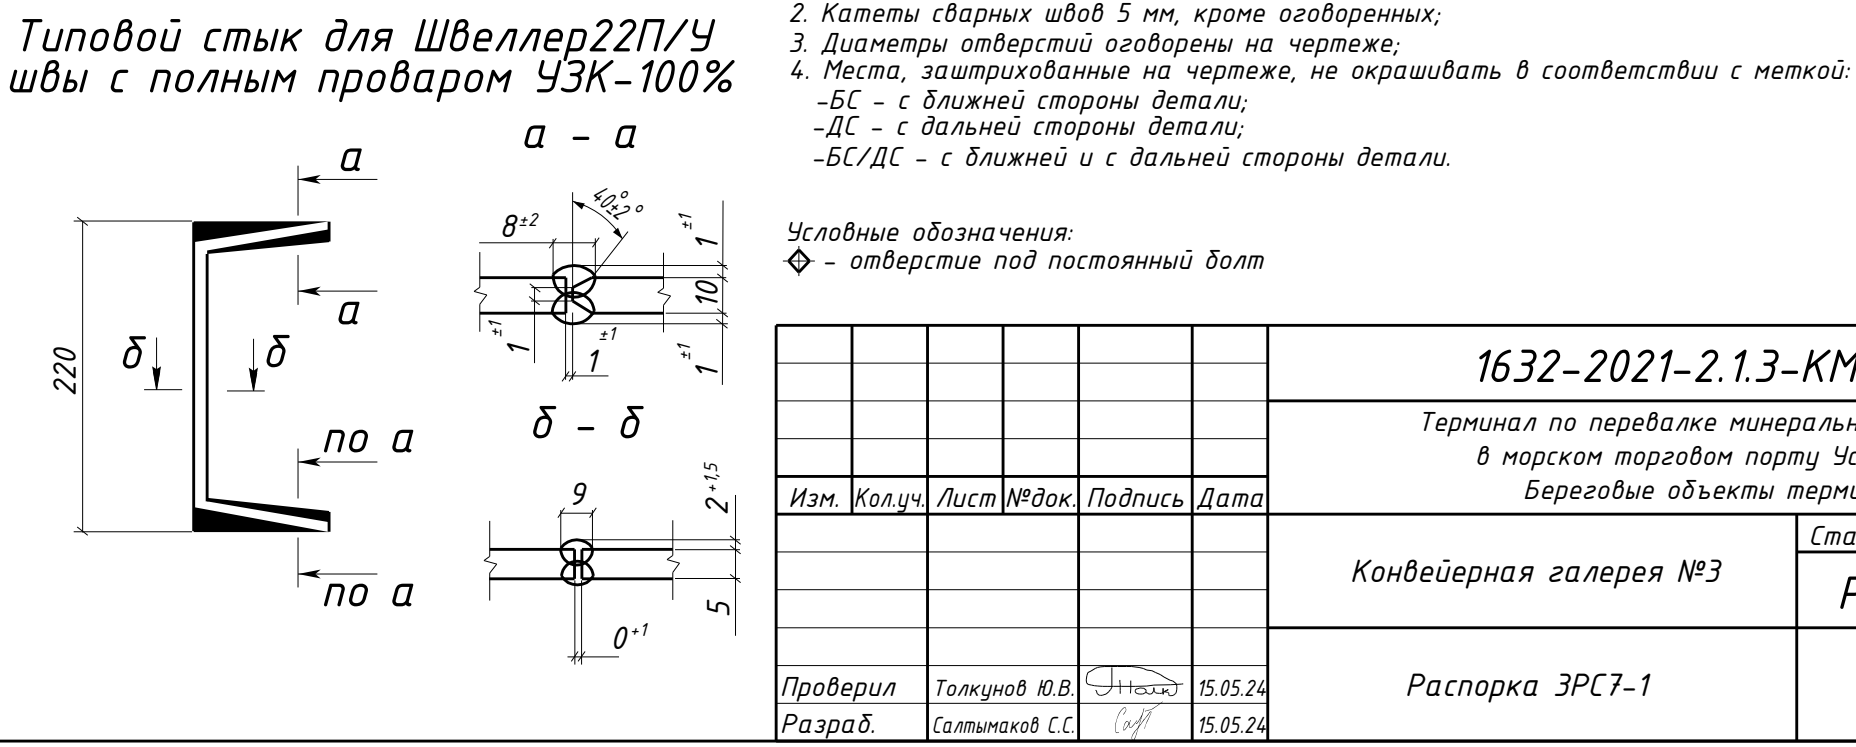


Требуется изготовить		
Марка	Кол-во, шт.	Масса, кг
	марки	всех
ЗРС7-1	3	266.0
		798.0
Итого:		798.0

Выборка металла			
Марка стали	Профиль	ГОСТ или ТУ	Масса, кг
С245-4	L50x5	ГОСТ 8509-93	84.6
С245-4	ШВЛеро22П	ГОСТ 8240-97	705.6
Масса напл. металла:			7.8
Итого:			798.0

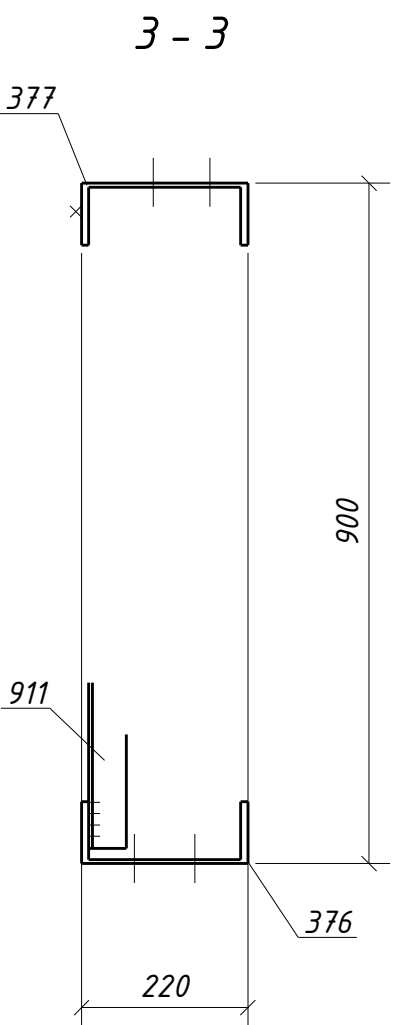

						1632-2021-2.13-КМД4			
						Терминал по перевалке минеральных удобрений в морском торговом порту Чистый-Луэг. Береговые объемы терминала			
Изм.	Кол-во	Лист	№ док	Подпись	Дата		Стадия	Лист	Листов
						Конвейерная галерея №3	Р	430	1
Проверил	Толкунов Ю.В.	Печать	15.05.24			Распорка ЗРС7-1	ООО СОЗКС ИНЖИНИРИНГ		
Разработ.	Салыникова С.С.	(ИП)	15.05.24						

Инв. № подл.	Подп. и дата	Взам. инв. №