


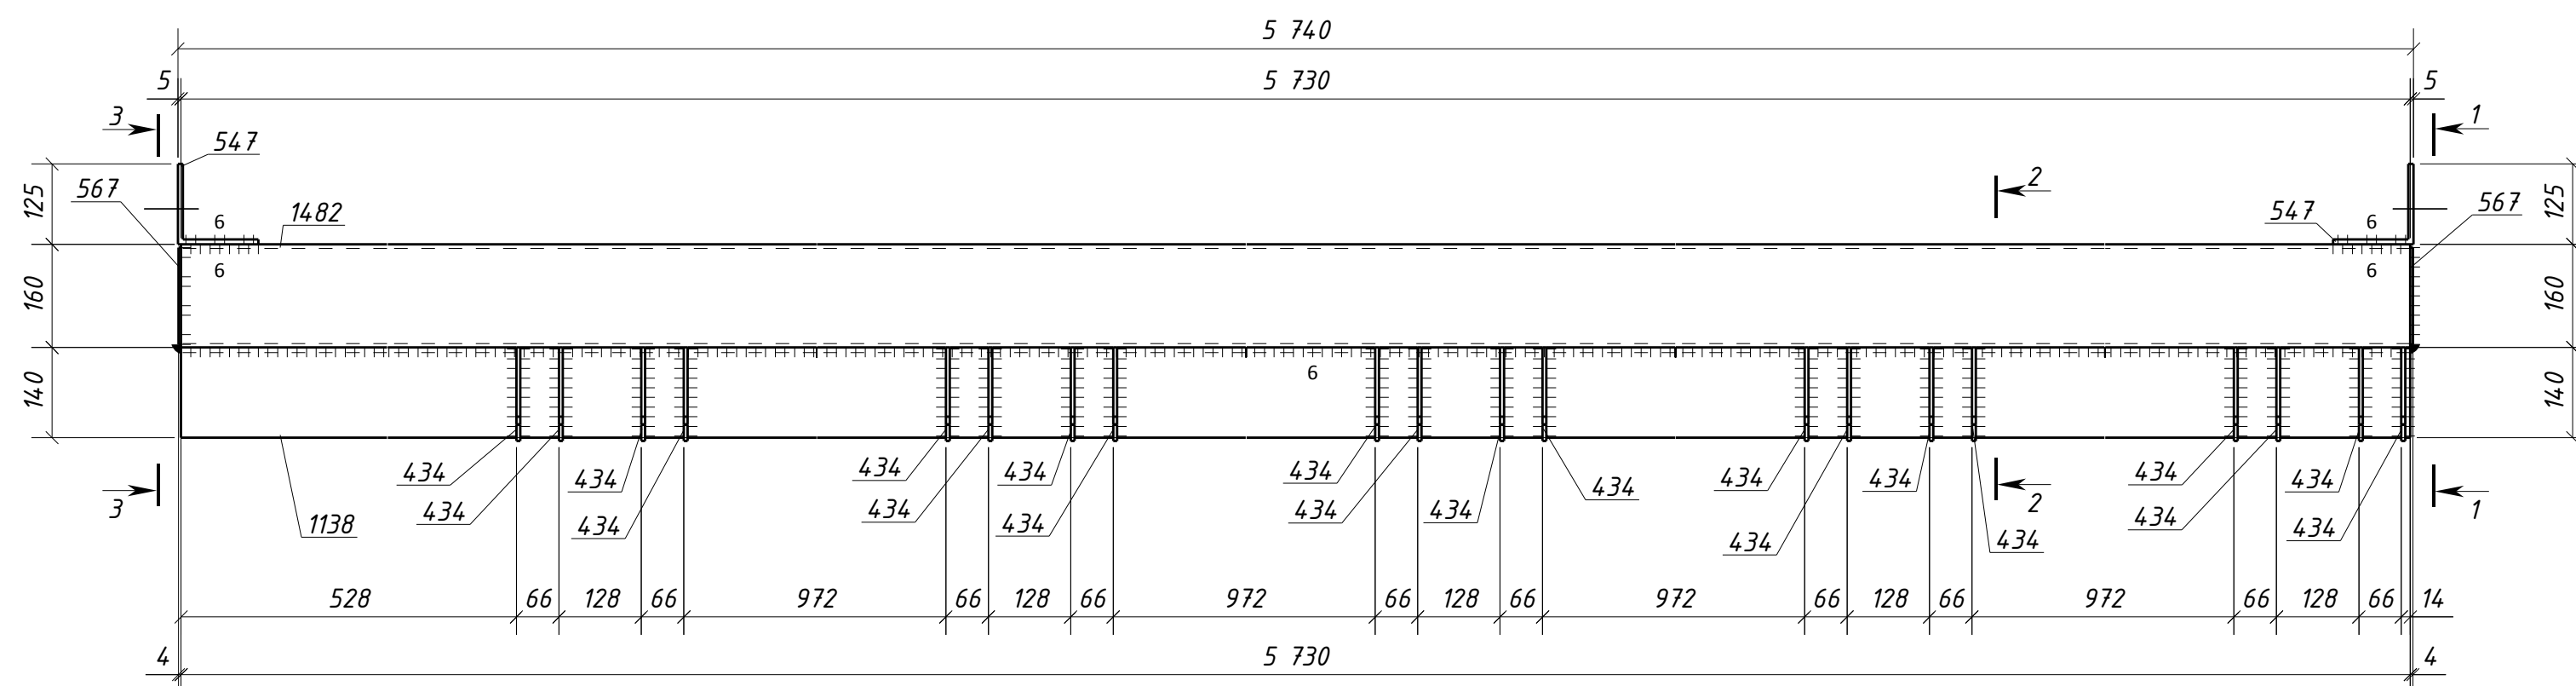

Требуется изготовить			
Марка эл-та	Кол-во, шт.	Масса, кг	
		марки	всех
ЗРС10-10	1	264.3	264.3
Итого:			264.3

<i>Выборка металла</i>			
<i>Марка стали</i>	<i>Профиль</i>	<i>ГОСТ или ТУ</i>	<i>Масса, кг</i>
<i>C235</i>	<i>-4</i>	<i>ГОСТ 19903-2015</i>	<i>1.4</i>
<i>C245-4</i>	<i>-6</i>	<i>ГОСТ 19903-2015</i>	<i>10.0</i>
<i>C245-4</i>	<i>L125x8</i>	<i>ГОСТ 8509-93</i>	<i>7.2</i>
<i>C245-4</i>	<i>L140x90x8</i>	<i>ГОСТ 8510-93</i>	<i>81.0</i>
<i>C245-4</i>	<i>Тр.кв. 160x6.0</i>	<i>ГОСТ 30245-2003</i>	<i>162.1</i>
<i>Масса напл. металла:</i>			<i>2.6</i>
<i>Итого:</i>			<i>264.3</i>

- Условные обозначения:
 – отверстие под постоянный болт

						1632-2021-2.1.3-КМД4			
						Терминал по перевалке минеральных удобрений в морском торговом порту Усть-Луга. Береговые объекты терминала			
Изм.	Кол.уч.	Лист	№ док.	Подпись	Дата	Конвейерная галерея №3	Стадия	Лист	Листов
							Р	444	1
Проверил	Толкунов Ю.В.				15.05.24	Распорка ЗРС10-10	ООО СОЭКС ИНЖИНИРИНГ		
Разраб.	Салтымаков С.С.				15.05.24				

Инв. № подл.	Подп. и дата	Взам. инв. №