


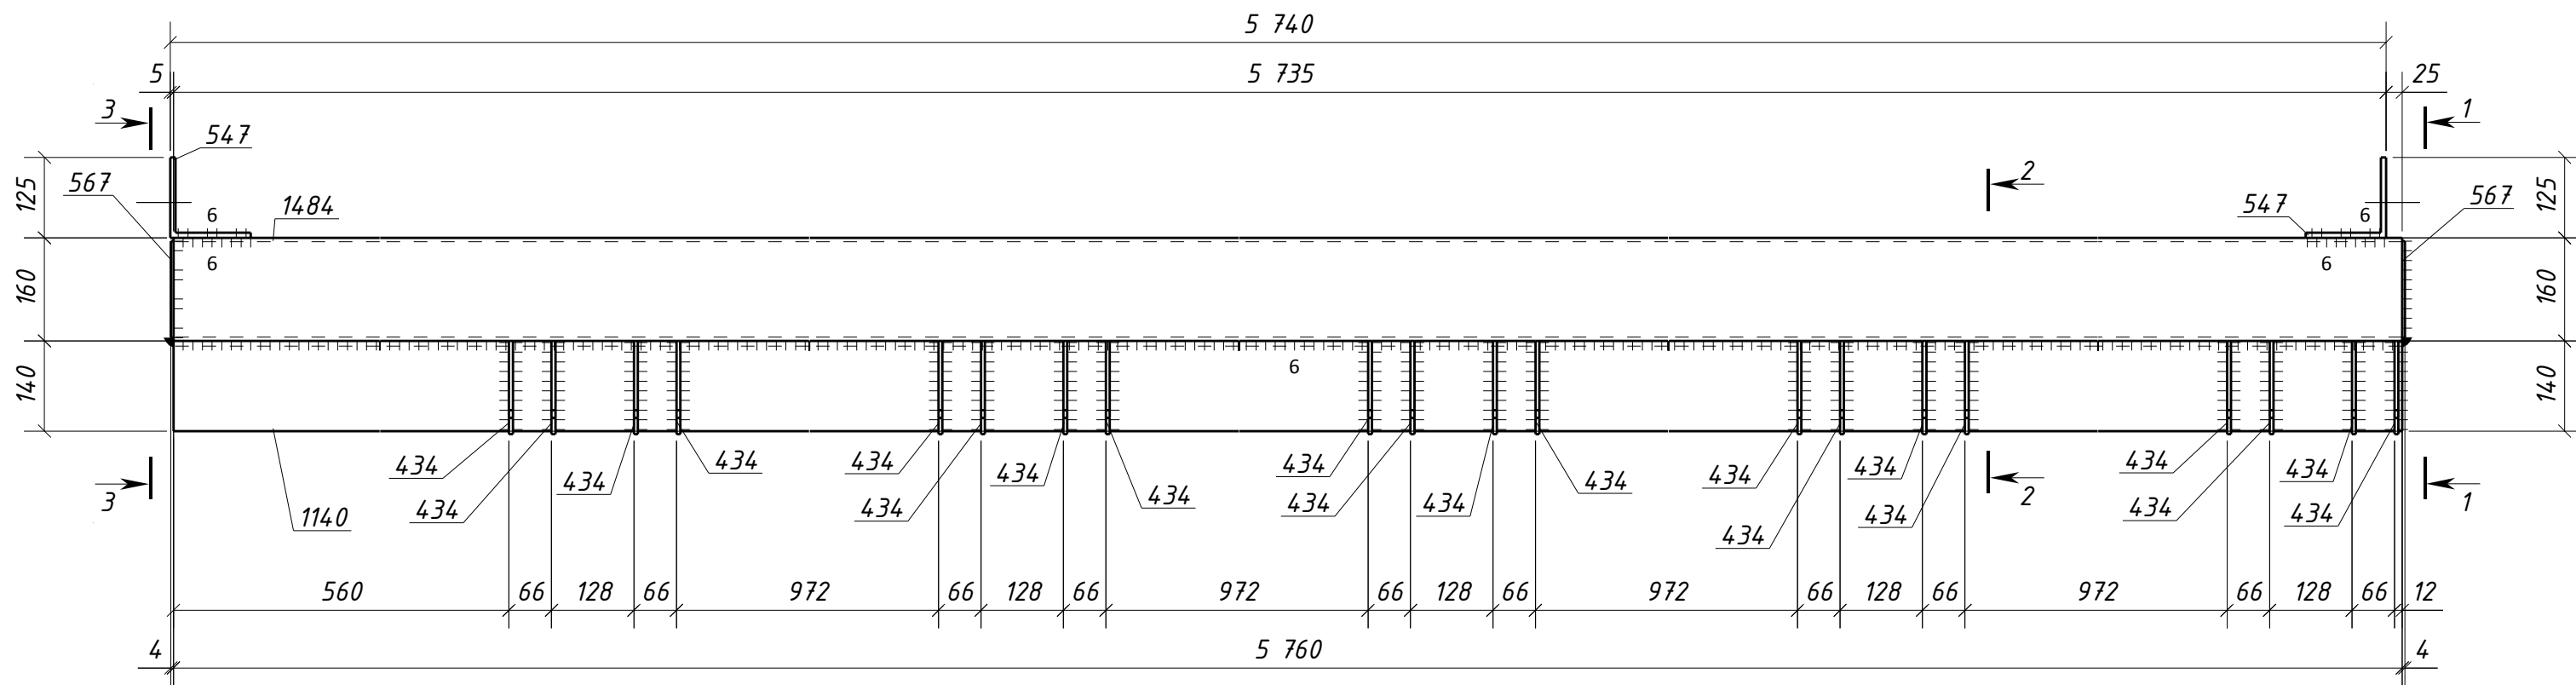

Требуется изготовить			
Марка эл-та	Кол-во, шт.	Масса, кг	
		марки	всех
ЗРС10-13	1	265.5	265.5
Итого:			265.5

Выборка металла			
Марка стали	Профиль	ГОСТ или ТУ	Масса, кг
C235	-4	ГОСТ 19903-2015	1.4
C245-4	-6	ГОСТ 19903-2015	10.0
C245-4	L125x8	ГОСТ 8509-93	7.2
C245-4	L140x90x8	ГОСТ 8510-93	81.4
C245-4	Тр.кв. 160x6.0	ГОСТ 30245-2003	162.9
Масса напл. металла:			2.6
Итого:			265.5

- Условные обозначения:
 – отверстие под постоянный болт

						1632-2021-2.1.3-КМД4				
						Терминал по перевалке минеральных удобрений в морском торговом порту Усть-Луга. Береговые объекты терминала				
Изм.	Кол.уч.	Лист	№ док.	Подпись	Дата	Конвейерная галерея №3		Стадия	Лист	Листов
								Р	447	1
Проверил	Толкунов Ю.В.			Иванов	15.05.24	Распорка ЗРС10-13		ООО СОЗКС ИНЖИНИРИНГ		
Разраб.	Салтымаков С.С.			Сит	15.05.24					

Инв. № подл.	Подп. и дата	Взам. инв. №