


Инв. № подл.	Подп. и дата	Взам. инв. №

Спецификация металла на один сборочный элемент								
Марка эл-та	Дет. №	Кол. шт.	Профиль	Длина, мм	Масса, кг			Марка стали
					шт.	общ.	марки	
ЗРФ1-4	621	2	-4х128	128	0.5	1.0		С235
	640	1	ГН [I]140х5.0	5540	114.6	114.6		С245-4
Масса напл. металла (1.0%), кг: 1.2							116.8	

Требуется изготовить			
Марка эл-та	Кол-во, шт.	Масса, кг	
		марки	всех
ЗРФ1-4	2	116.8	233.6
Итого:			233.6

Выборка металла			
Марка стали	Профиль	ГОСТ или ТУ	Масса, кг
С235	-4	ГОСТ 19903-2015	2.0
С245-4	Тр.кв.140х5.0	ГОСТ 30245-2003	229.2
Масса напл. металла:			2.4
Итого:			233.6

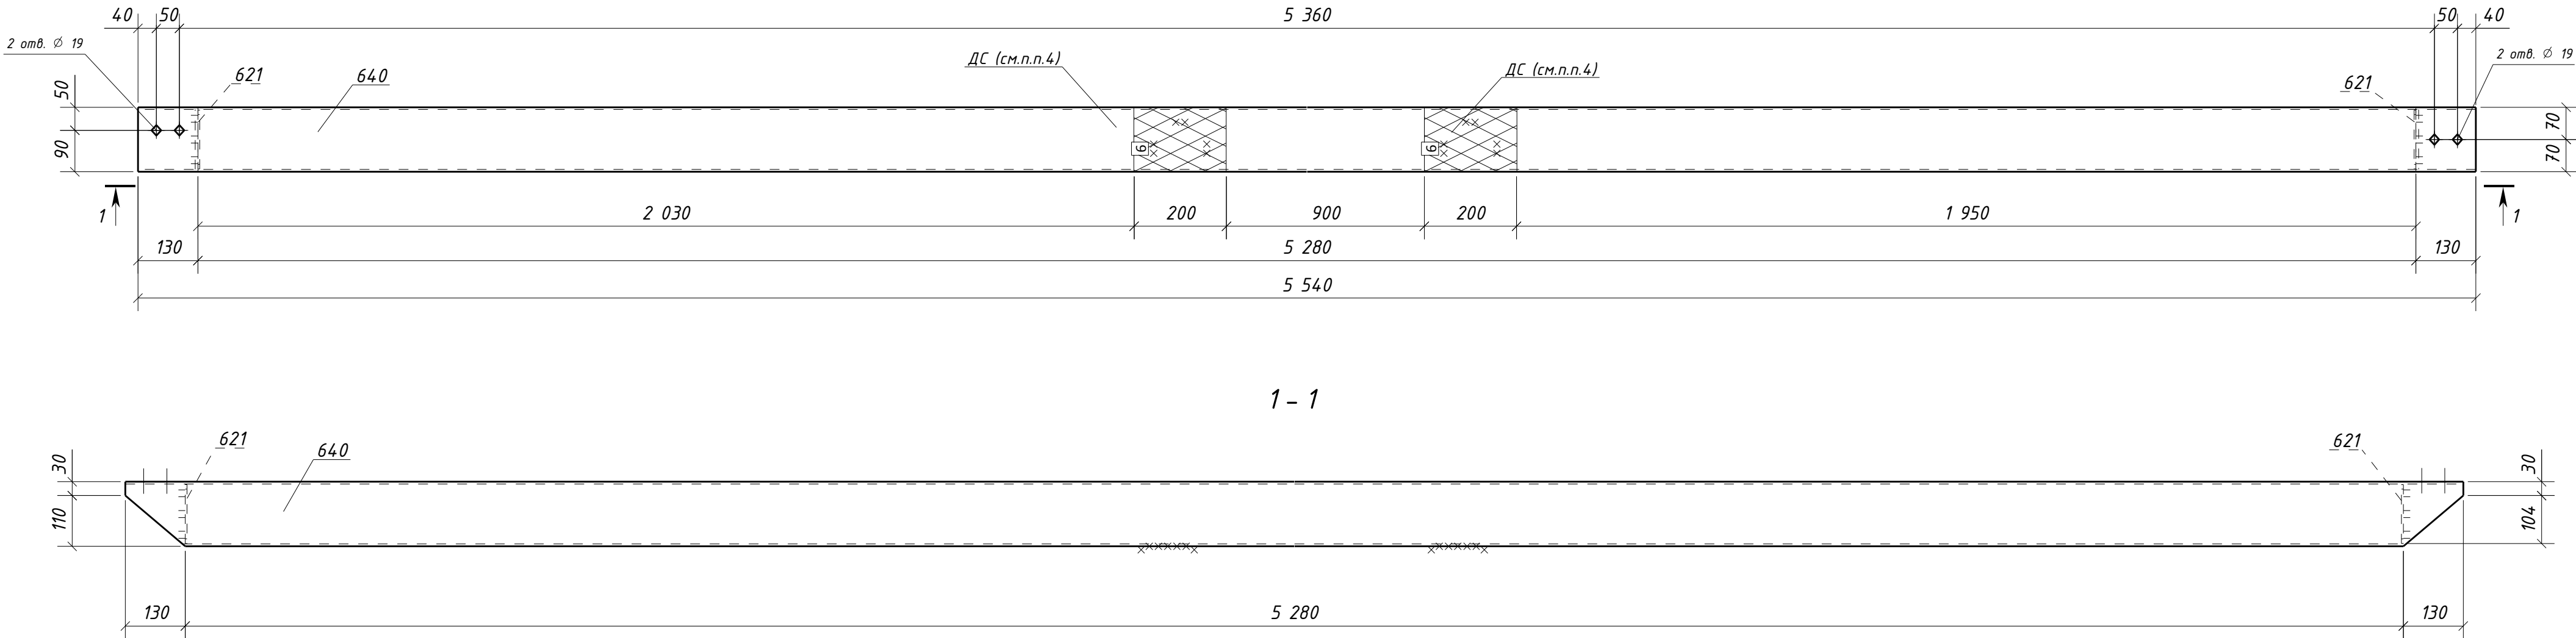

1. Общие данные см. л.1
2. Катеты сварных швов 4 мм, кроме оговоренных;
3. Диаметры отверстий оговорены на чертеже;
4. Места, заштрихованные на чертеже, не окрашивать в соответствии с меткой:
-БС - с ближней стороны детали;
-ДС - с дальней стороны детали;
-БС/ДС - с ближней и с дальней стороны детали.

Условные обозначения:
◆ - отверстие под постоянный болт

						1632-2021-2.1.3-КМД4		
						Терминал по перевалке минеральных удобрений в морском торговом порту Усть-Луга. Береговые объекты терминала		
Изм.	Кол.уч.	Лист	№ док.	Подпись	Дата			
						Конвейерная галерея №3	Стадия Р	Лист 462
							Листов 1	
Проверил	Толкунов Ю.В.				15.05.24	Ригель фахверка ЗРФ1-4	ООО СОЗКС ИНЖИНИРИНГ	
Разраб.	Салтымаков С.С.				15.05.24			