

Спецификация металла на один сборочный элемент


Марка эл-та	Дет. №	Кол. шт.	Профиль	Длина, мм	Масса, кг			Марка стали	Примечание
					шт.	общ.	марки		
ЗСГ1-4	555	1	L125x8	3000	46.4	46.4		С245-4	Отв.
							46.4		

Требуется изготовить

Марка эл-та	Кол-во, шт.	Масса, кг	
		марки	всех
ЗСГ1-4	1	46.4	46.4
Итого:		46.4	

Выборка металла

Марка стали	Профиль	ГОСТ или ТУ	Масса, кг
С245-4	L125x8	ГОСТ 8509-93	46.4
Масса напл. металла:			0.0
Итого:			46.4

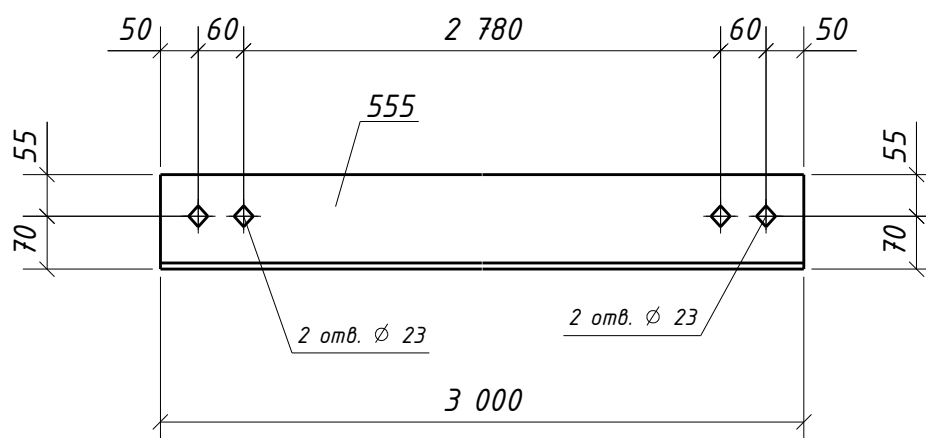

- Общие данные см. л.1
- Катеты сварных швов оговорены на чертеже;
- Диаметры отверстий оговорены на чертеже;
- Места, заштрихованные на чертеже, не окрашивать в соответствии с меткой:
 - БС - с ближней стороны детали;
 - ДС - с дальней стороны детали;
 - БС/ДС - с ближней и с дальней стороны детали.

Условные обозначения:

◆ - отверстие под постоянный болт

Взам. инв. №	Подп. и дата	1632-2021-2.1.3-КМД4						Терминал по перевалке минеральных удобрений в морском торговом порту Усть-Луга. Береговые объекты терминала		
		Изм.	Кол.уч.	Лист	№ док.	Подпись	Дата	Стадия	Лист	Листов
Инв. № подл.								Р	497	1
		Конвейерная галерея №3						000 СОЗКС ИНЖИНИРИНГ		
		Проверил	Толкунов Ю.В.	15.05.24						
		Разраб.	Салтымаков С.С.	15.05.24						