
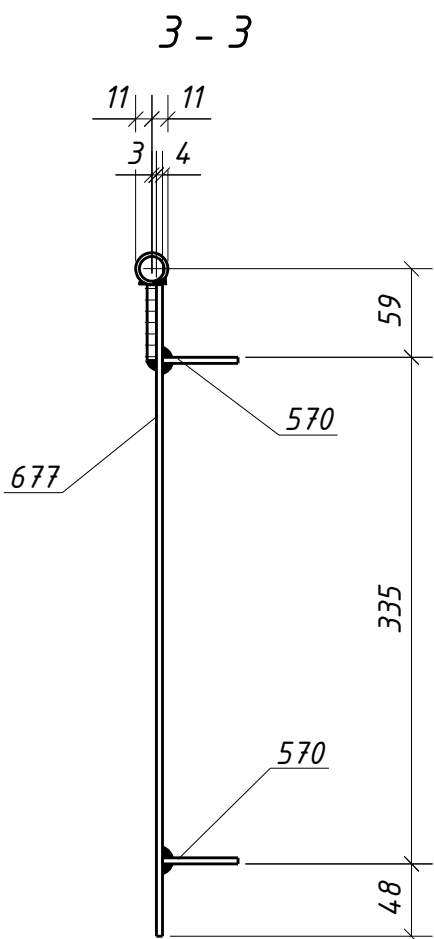
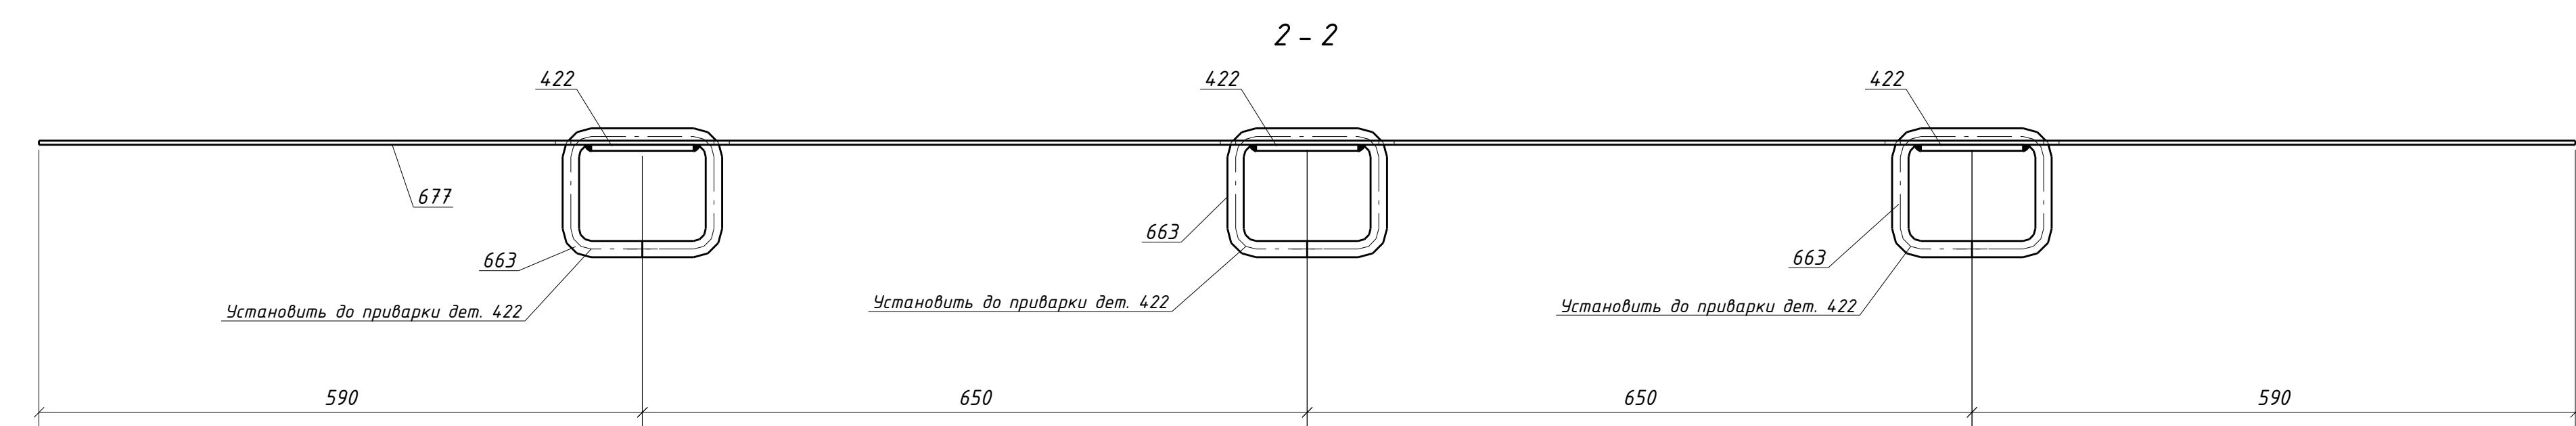
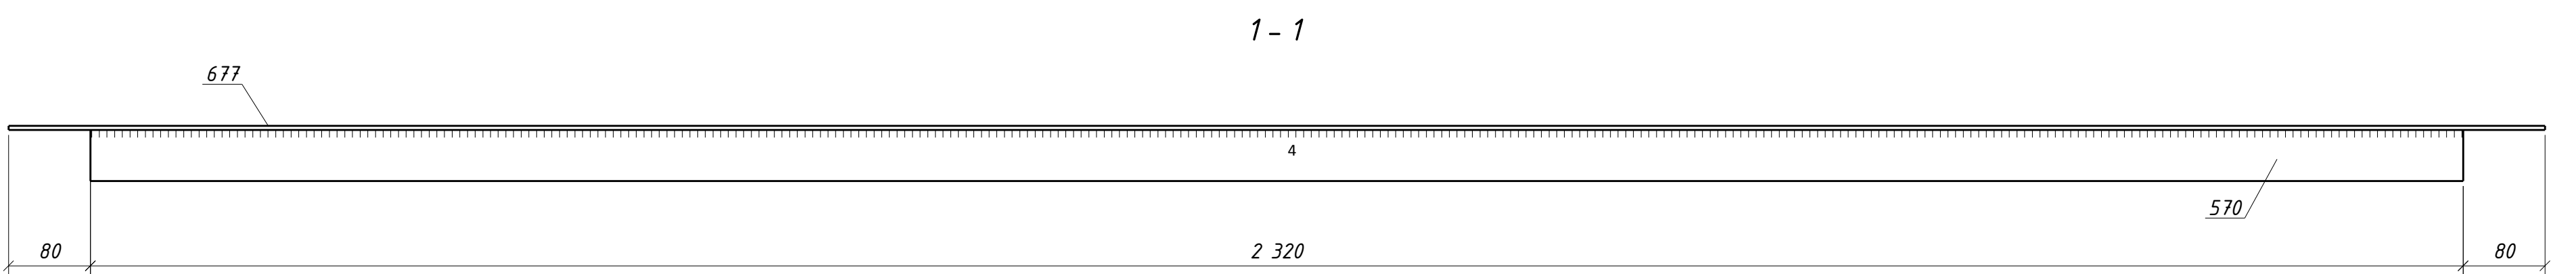


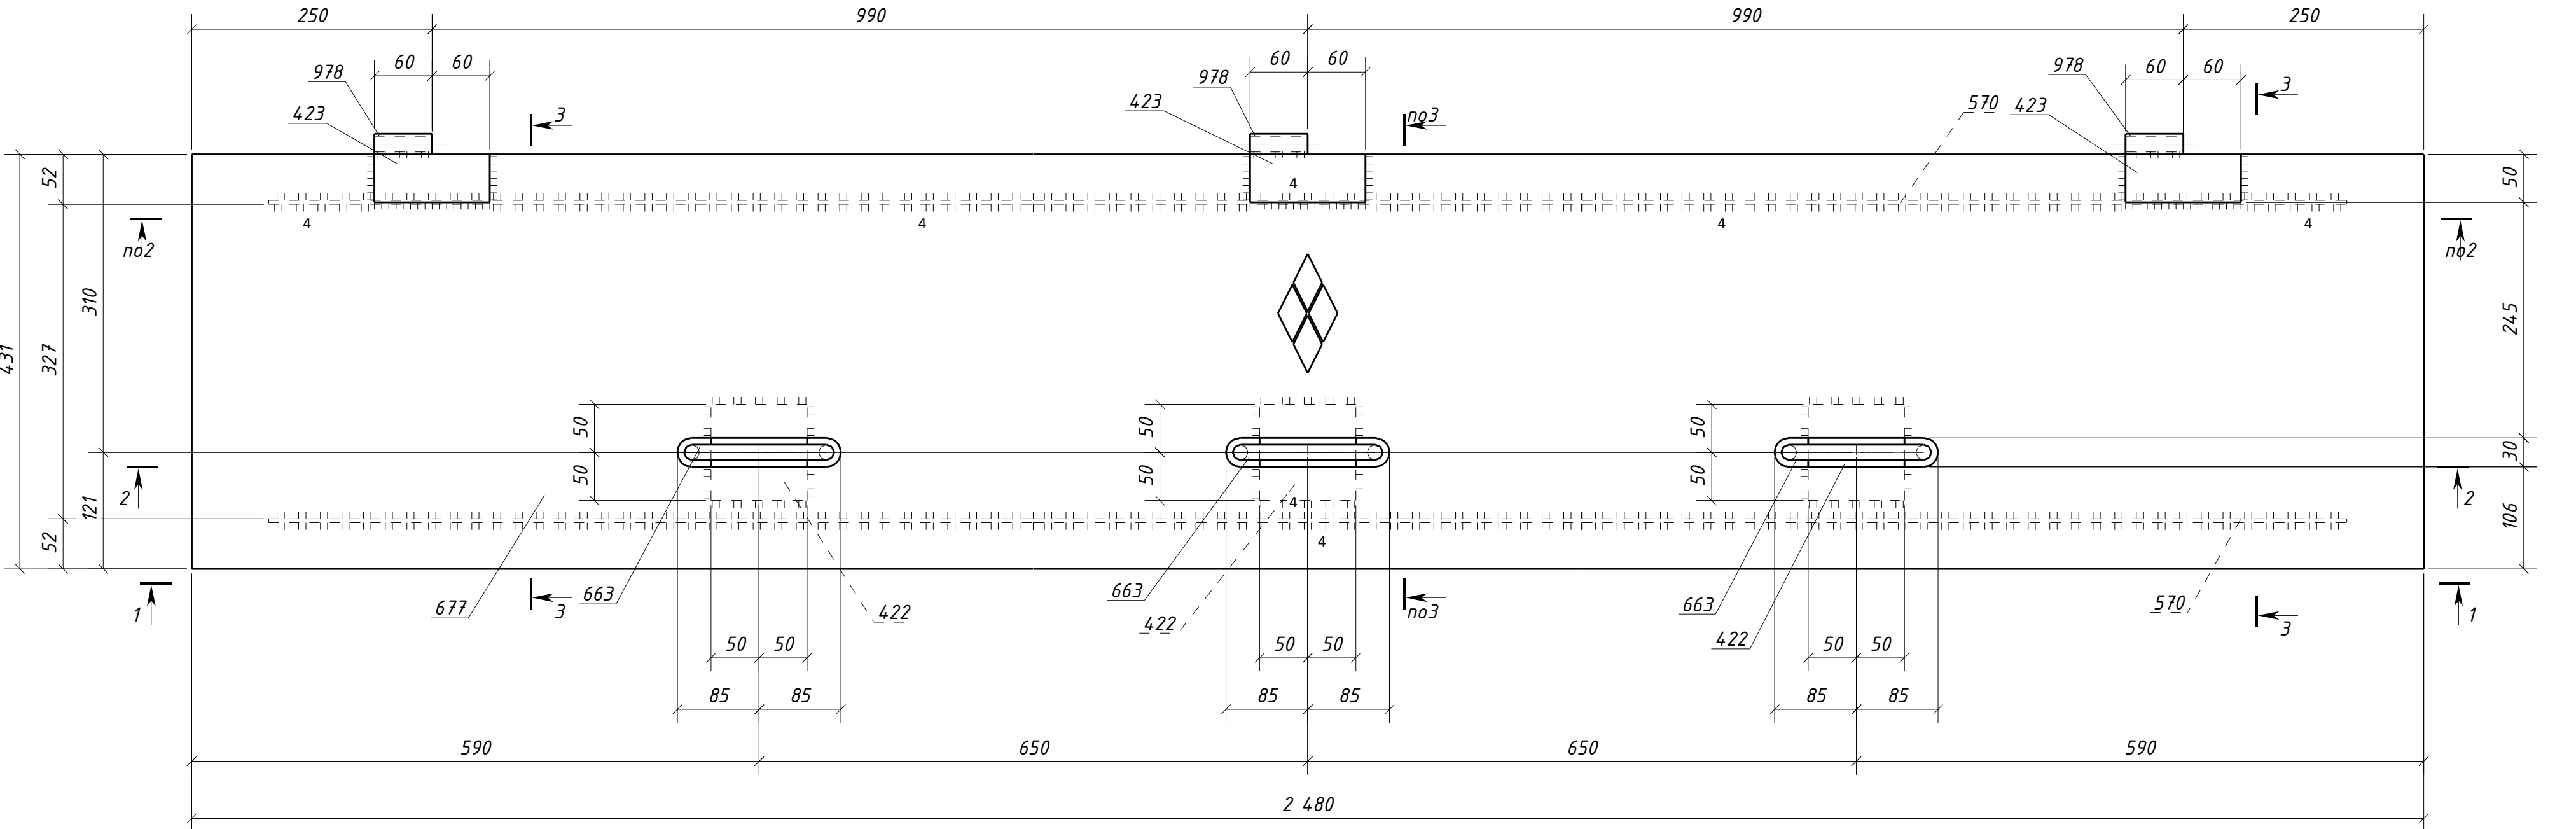

1. Общие данные см. л.1
2. Катеты сварных швов 5 мм, кроме оговоренных;
3. Диаметры отверстий оговорены на чертеже;
4. Места, заштрихованные на чертеже, не окрашивать в соответствии с меткой:
-БС - с ближней стороны детали;
-ДС - с дальней стороны детали;
-БС/ДС - с ближней и с дальней стороны детали.

							1632-2021-2.1.3-КМД4			
							Терминал по перевалке минеральных удобрений в морском торговом порту Усть-Луга. Береговые объекты терминала			
Изм.	Колуч.	Лист	№ док.	Подпись	Дата		Конвейерная галерея №3	Стадия	Лист	Листов
								Р	527	1
Проверил	Толкунов Ю.В.	Салтыков С.С.	15.05.24				Щит ЗЩ1-1	ООО СОЭК ИНЖИНИРИНГ		
Разраб.			15.05.24							