



Инв. № подл.	Подп. и дата	Взам. инв. №

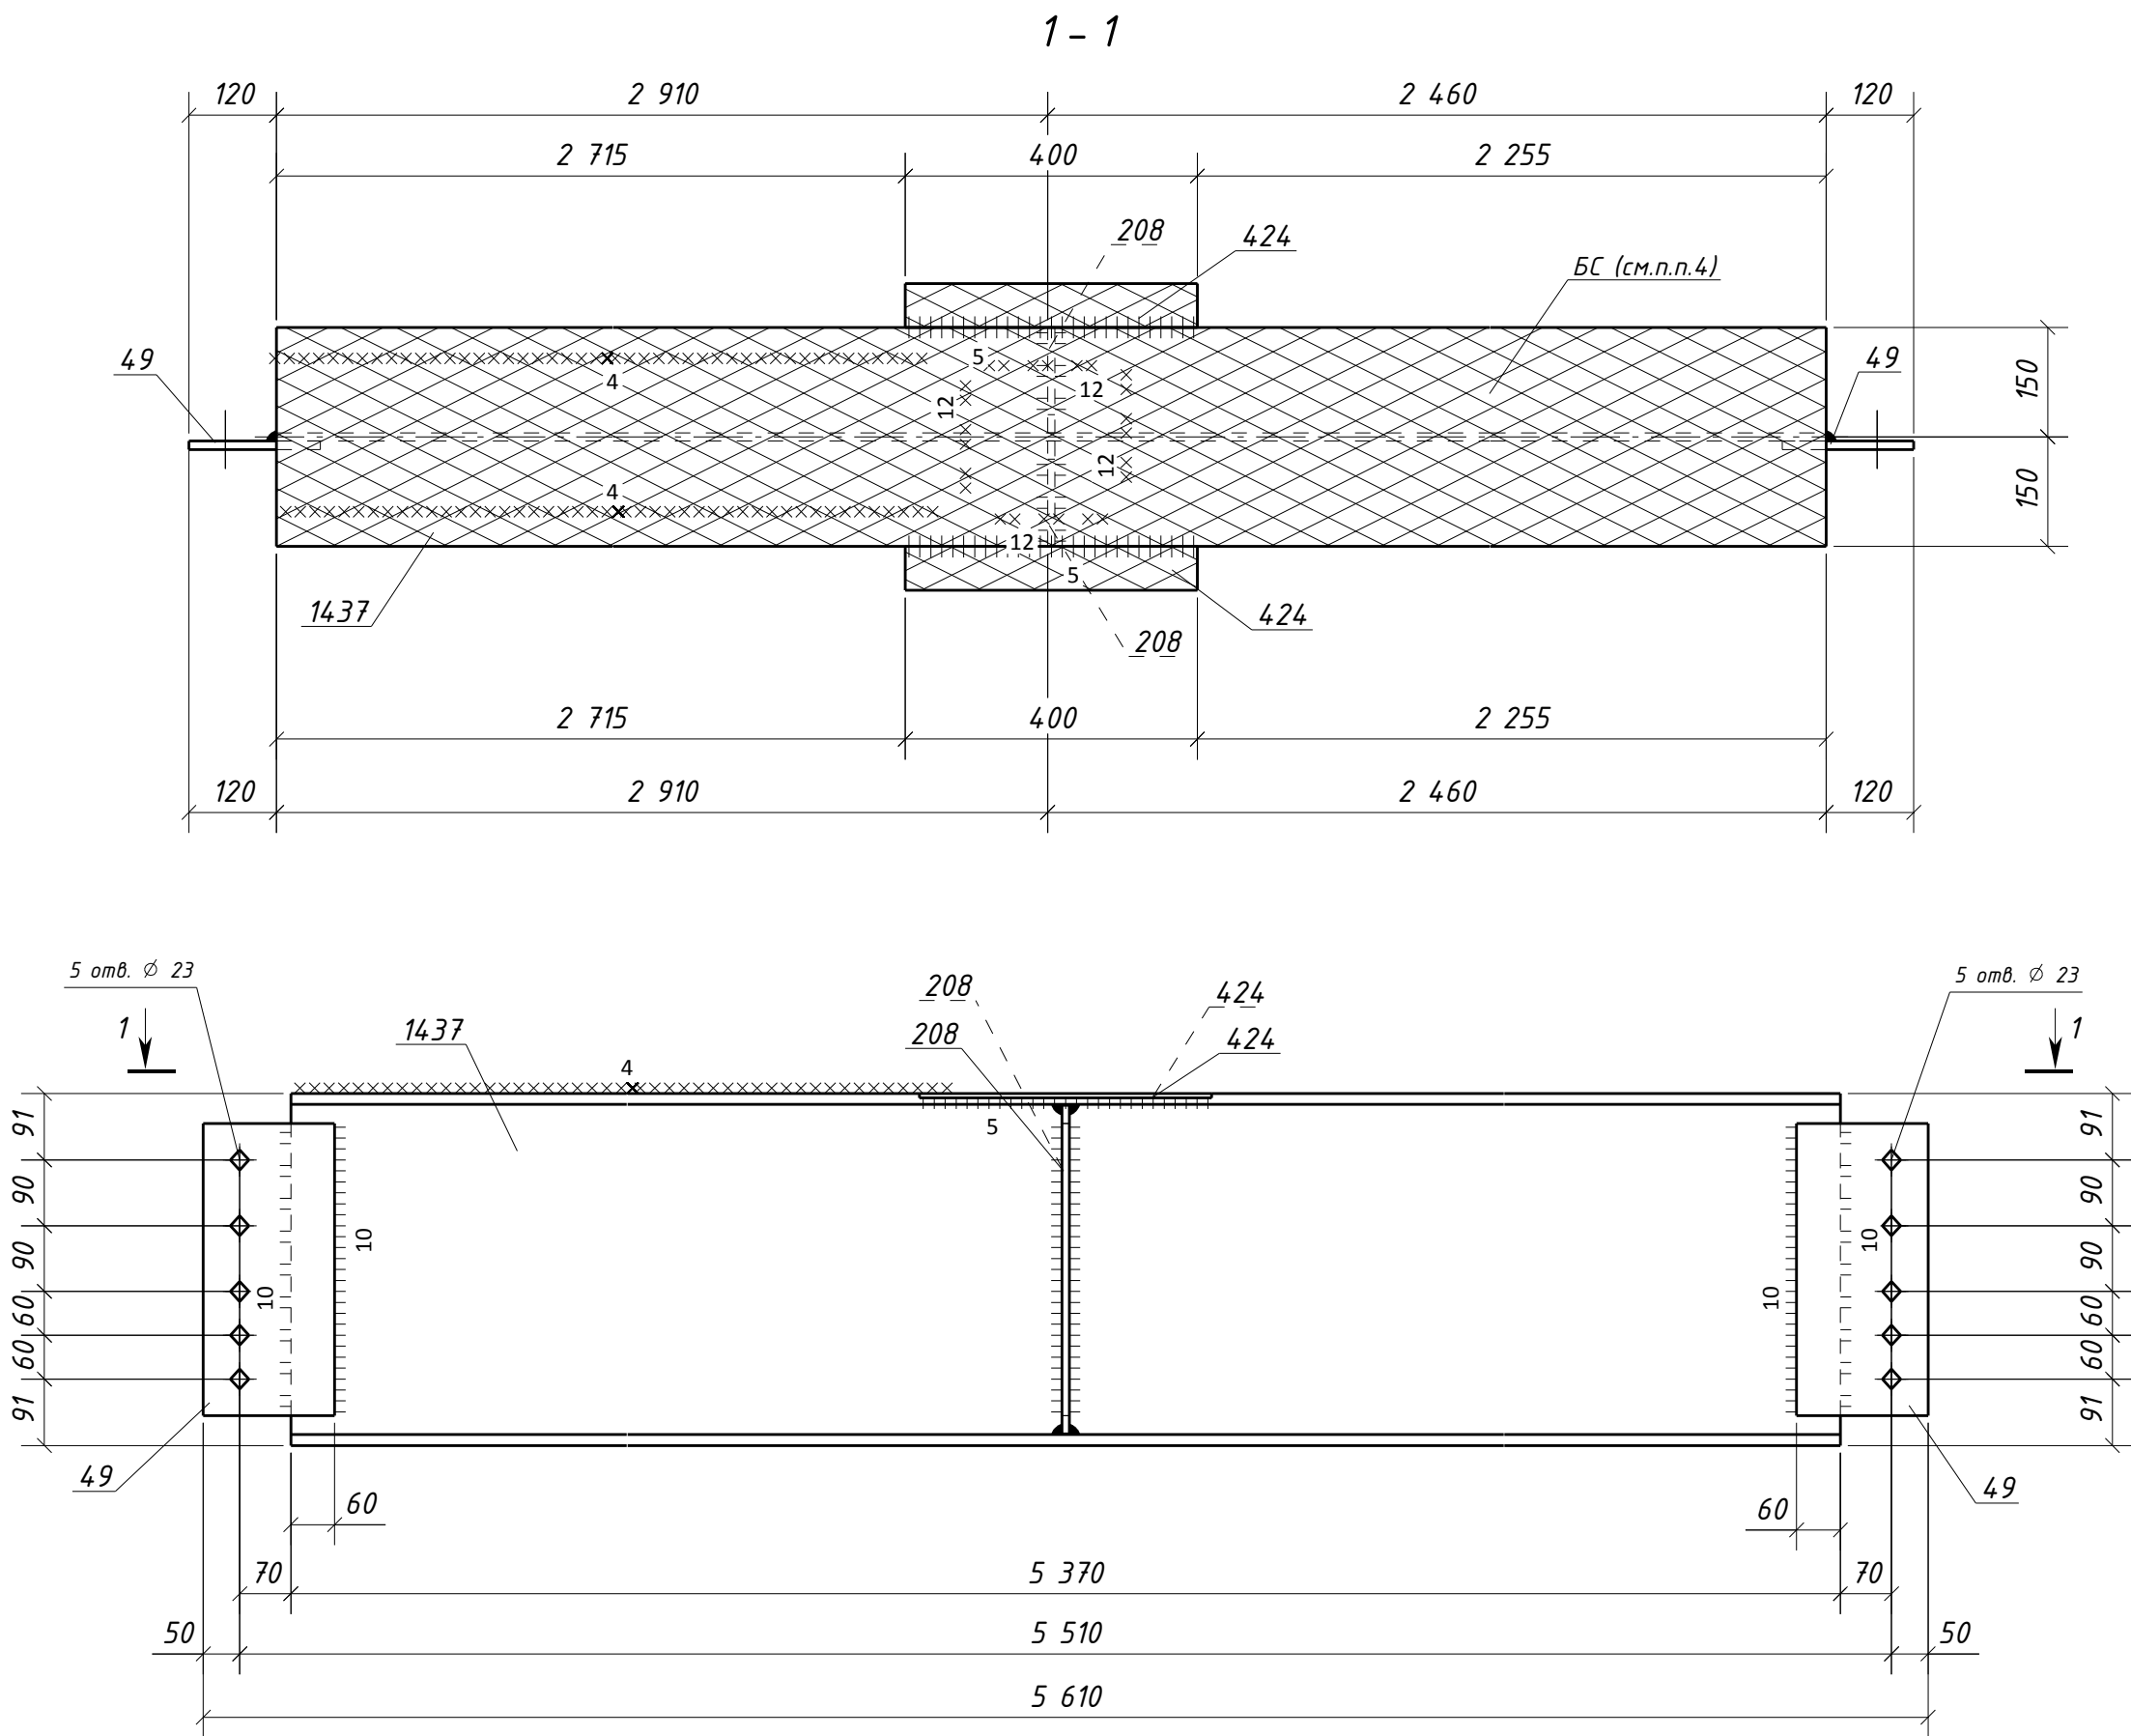

Типовой стык для ДВУТАВР50Ш1
швы с полным проваром УЗК-100%

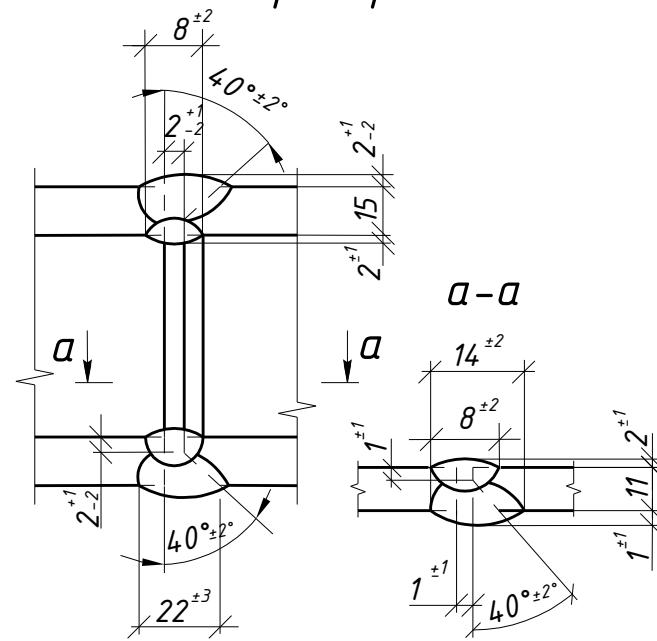

1. Общие данные см. л.1
2. Катеты сварных швов 6 мм, кроме оговоренных;
3. Диаметры отверстий оговорены на чертеже;
4. Места, заштрихованные на чертеже, не окрашивать в соответствии с меткой:
 - БС - с ближней стороны детали;
 - ДС - с дальней стороны детали;
 - БС/ДС - с ближней и с дальней стороны детали.

Условные обозначения:
◆ - отверстие под постоянный болт

1632-2021-2.1.3-КМД4					
Терминал по перевалке минеральных удобрений в морском торговом порту Усть-Луга. Береговые объекты терминала					
Конвейерная галерея №3				Стадия	Лист
				Р	57
				Листов	
				1	
Проверил	Толкунов Ю.В.	Салтымаков С.С.	15.05.24	Балка 3Б4-42	
Разраб.	Салтымаков С.С.	Салтымаков С.С.	15.05.24	ООО СОЗКС ИНЖИНИРИНГ	