

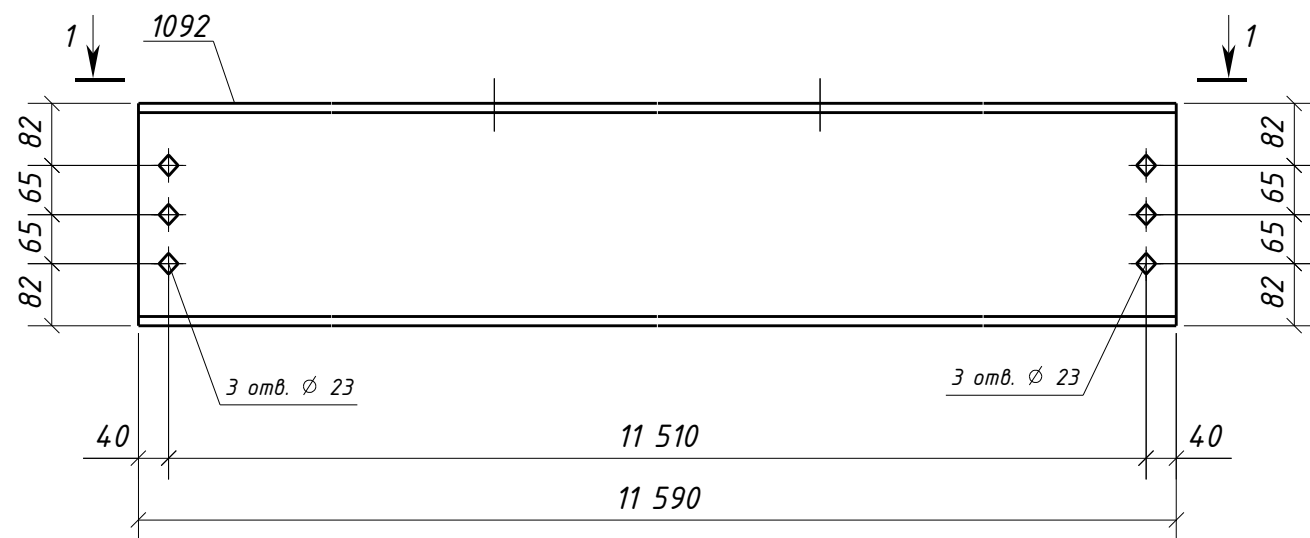


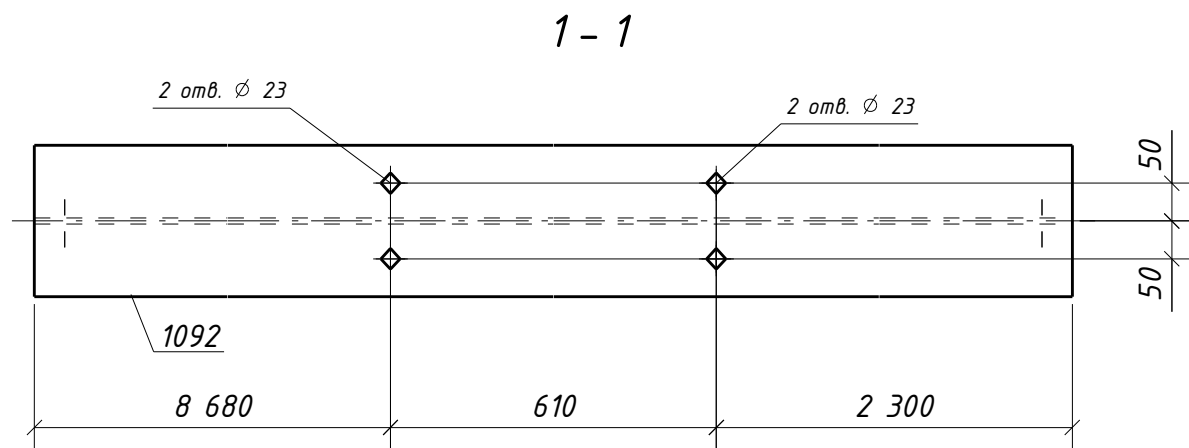

Типовой стык для ДВУТАВР30Ш1
швы с полным проваром УЗК-100%

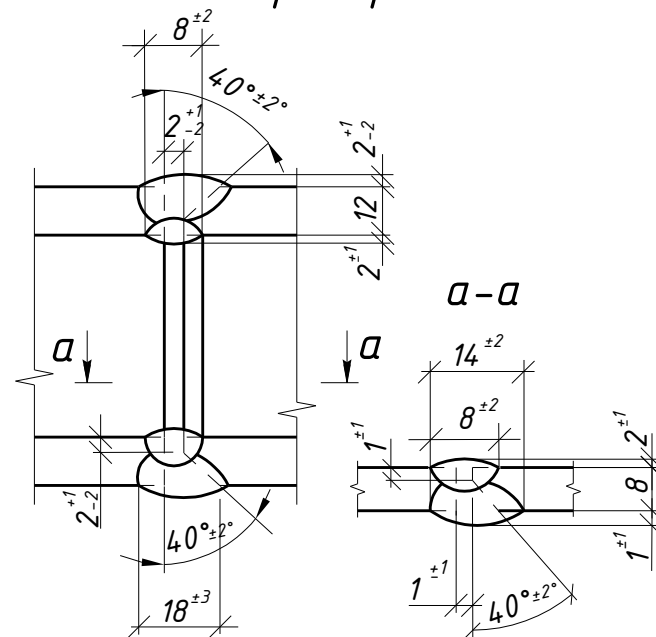

Спецификация металла на один сборочный элемент

Марка эл-та	Дет. №	Кол. шт.	Профиль	Длина, мм	Масса, кг			Марка стали	Примечание
					шт.	общ.	марки		
3Б5-1	1092	1	ДВУТАВР30Ш1	11590	658.5	658.5		С255-4	Отв.
						658.5			

Требуется изготовить

Марка эл-та	Кол-во, шт.	Масса, кг	
		марки	всех
3Б5-1	1	658.5	658.5
Итого:		658.5	

Выборка металла

Марка стали	Профиль	ГОСТ или ТУ	Масса, кг
С255-4	ДВУТАВР30Ш1	ГОСТ Р 57837-2017	658.5
Масса напл. металла:			0.0
Итого:			658.5

- Общие данные см. л.1
- Катеты сварных швов оговорены на чертеже;
- Диаметры отверстий оговорены на чертеже;
- Места, заштрихованные на чертеже, не окрашивать в соответствии с меткой:
 - БС - с ближней стороны детали;
 - ДС - с дальней стороны детали;
 - БС/ДС - с ближней и с дальней стороны детали.

Условные обозначения:

◆ - отверстие под постоянный болт

1632-2021-2.1.3-КМД4

Терминал по перевалке минеральных удобрений
в морском торговом порту Усть-Луга.
Береговые объекты терминала

Изм.	Кол.уч.	Лист	№ док.	Подпись	Дата	Конвейерная галерея №3	Стадия	Лист	Листов
							Р	60	1
Проверил	Толкунов Ю.В.				15.05.24	Балка 3Б5-1	ООО СОЗКС ИНЖИНИРИНГ		
Разраб.	Салтымаков С.С.				15.05.24				