
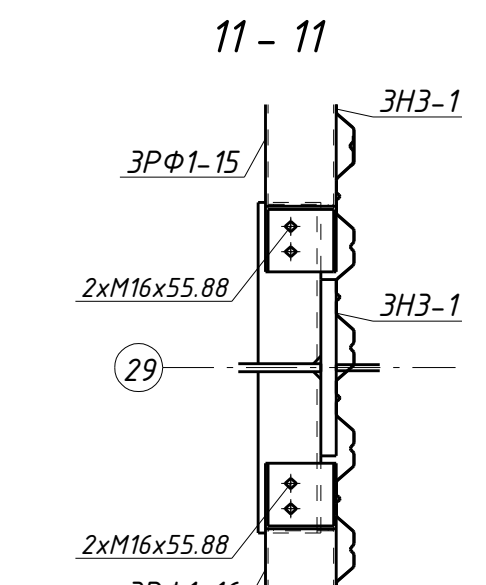
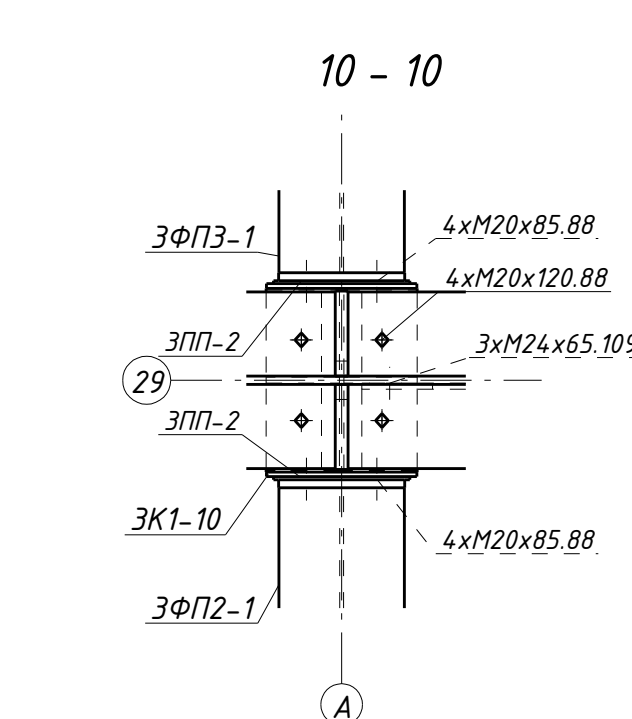
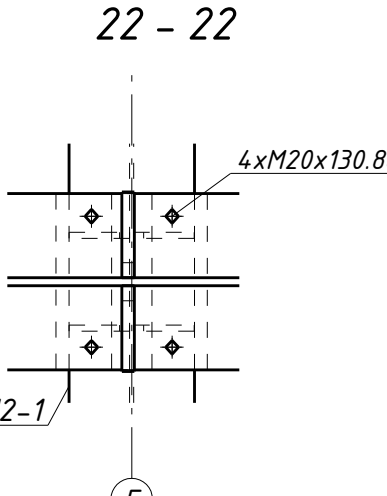
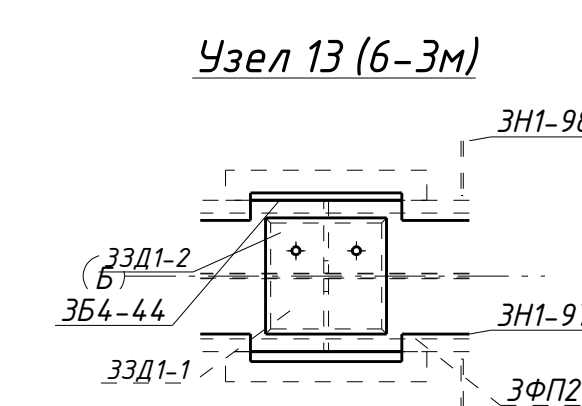
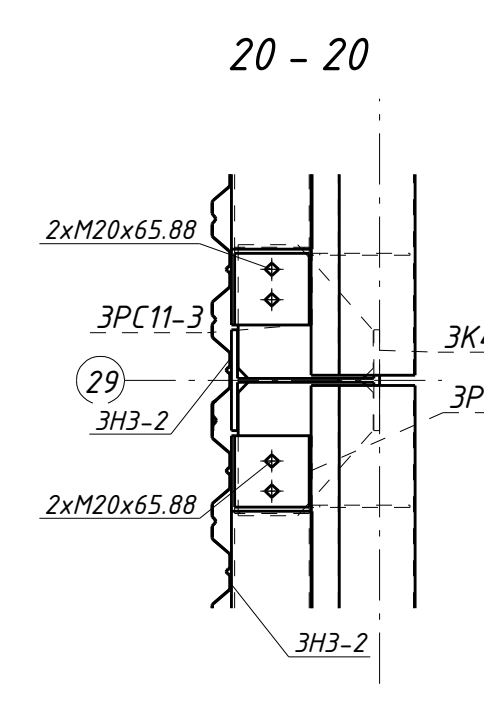
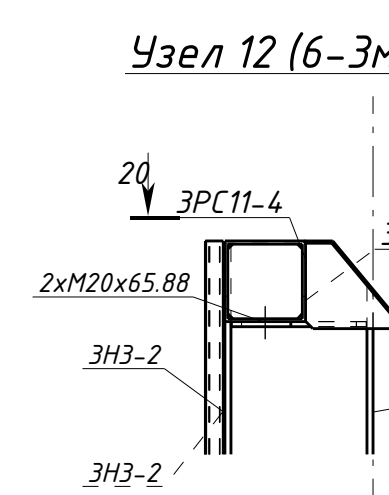
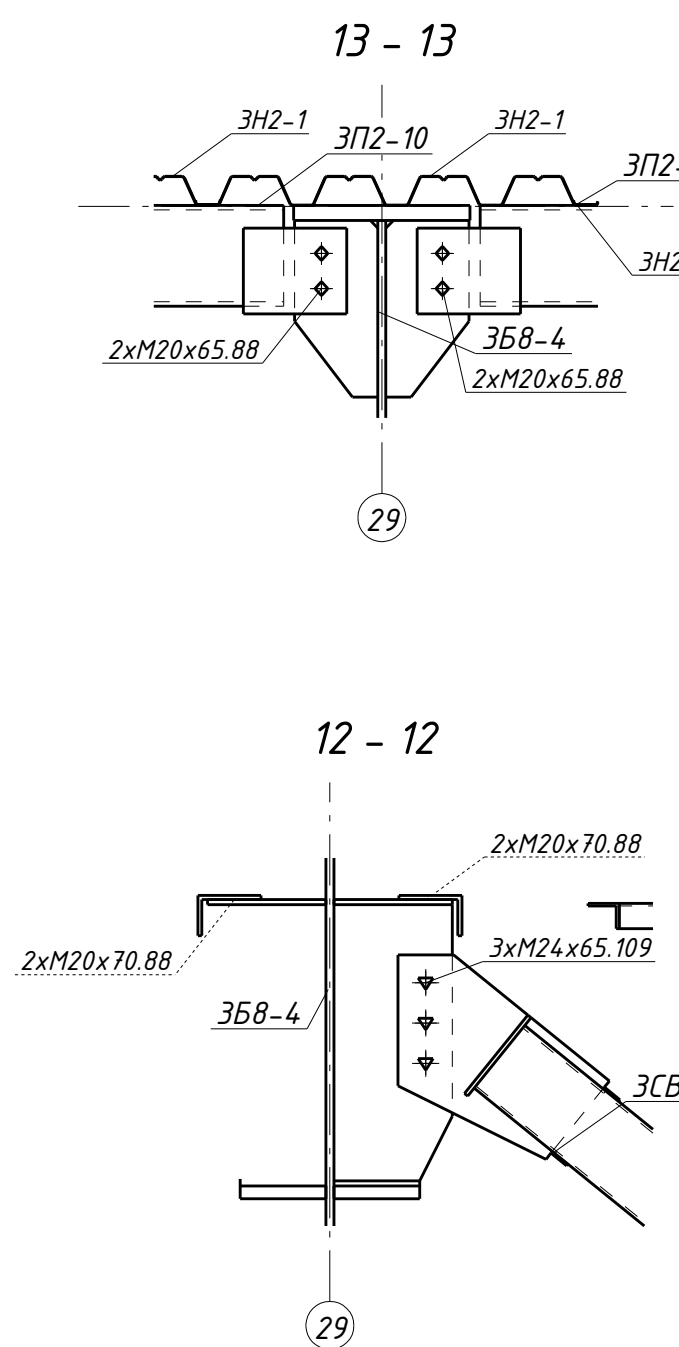
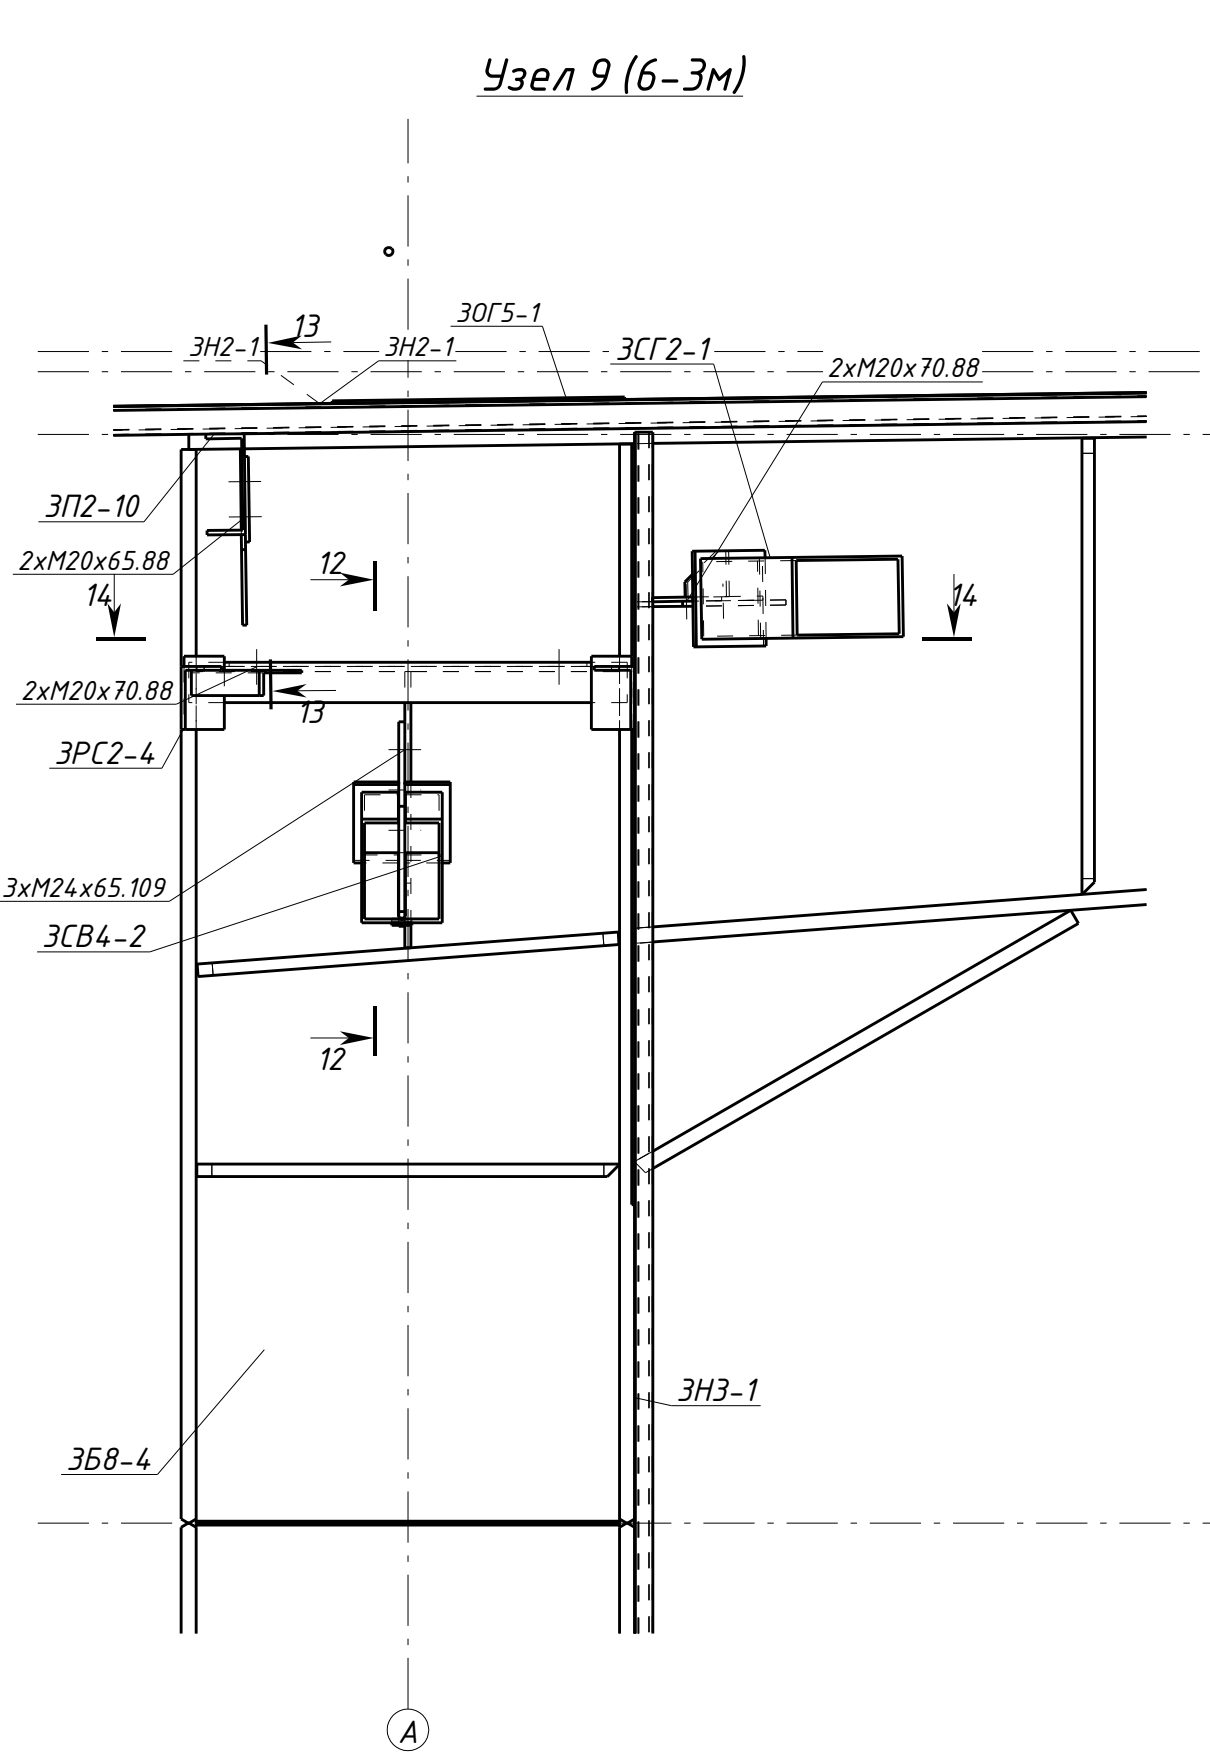
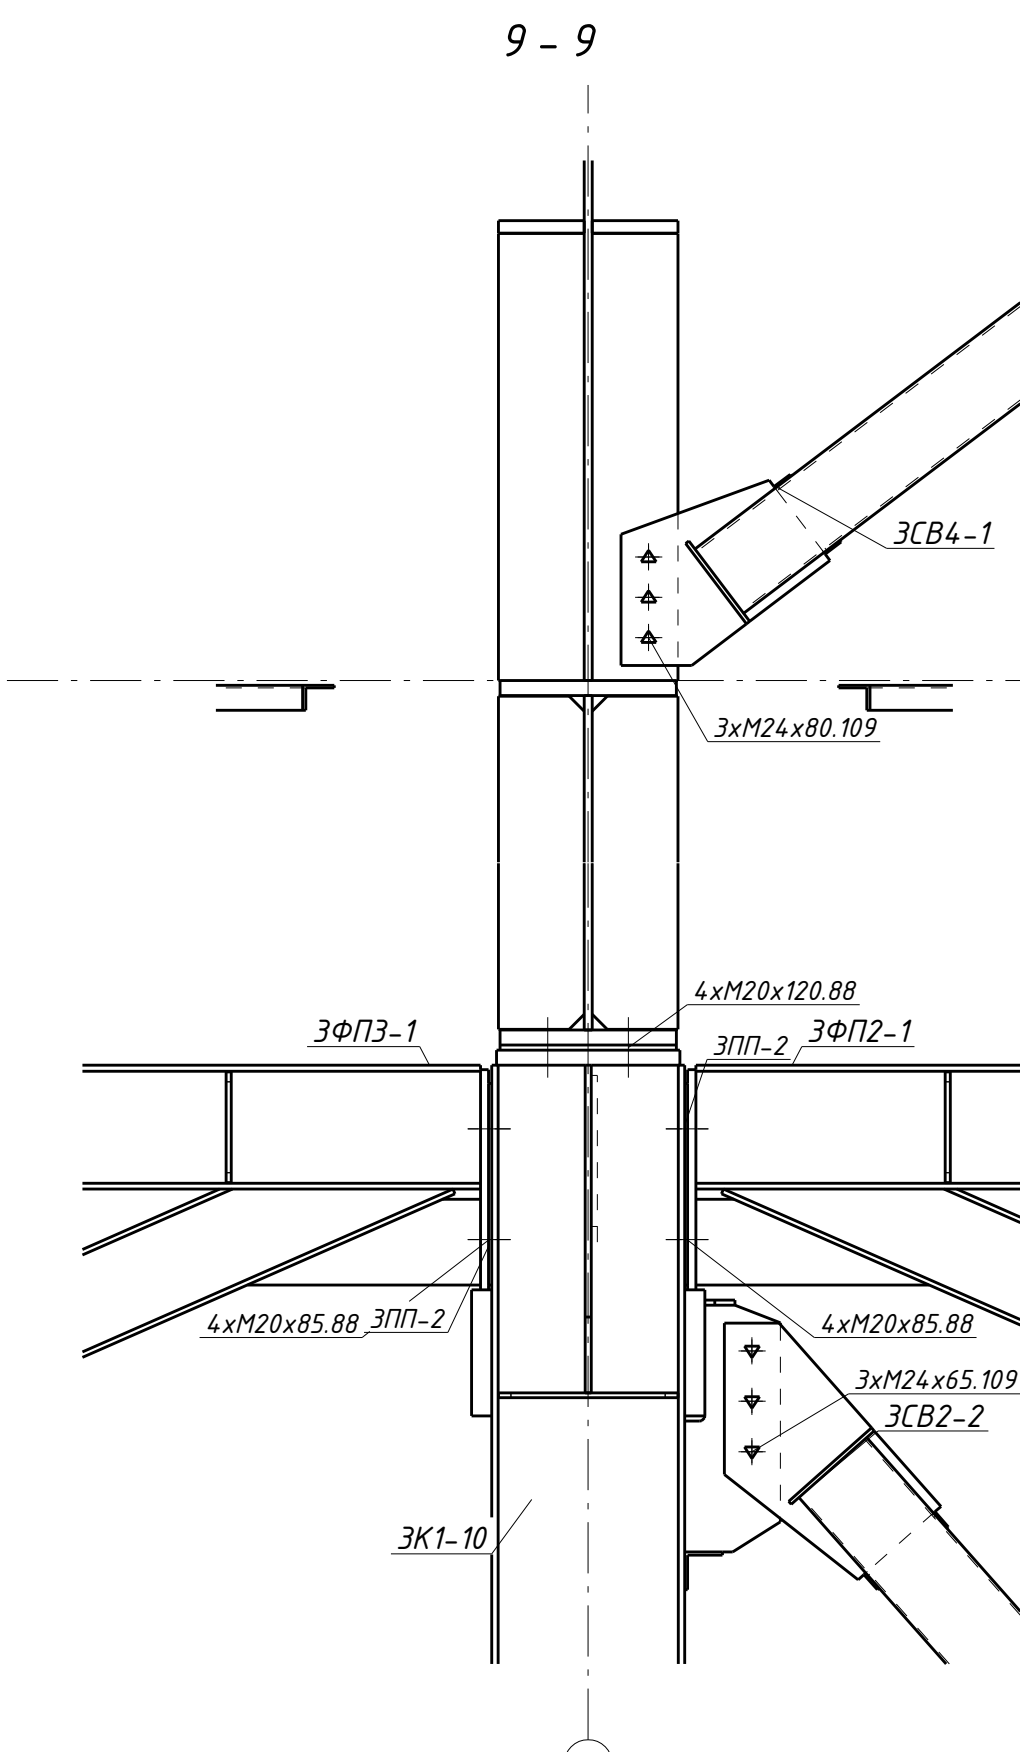
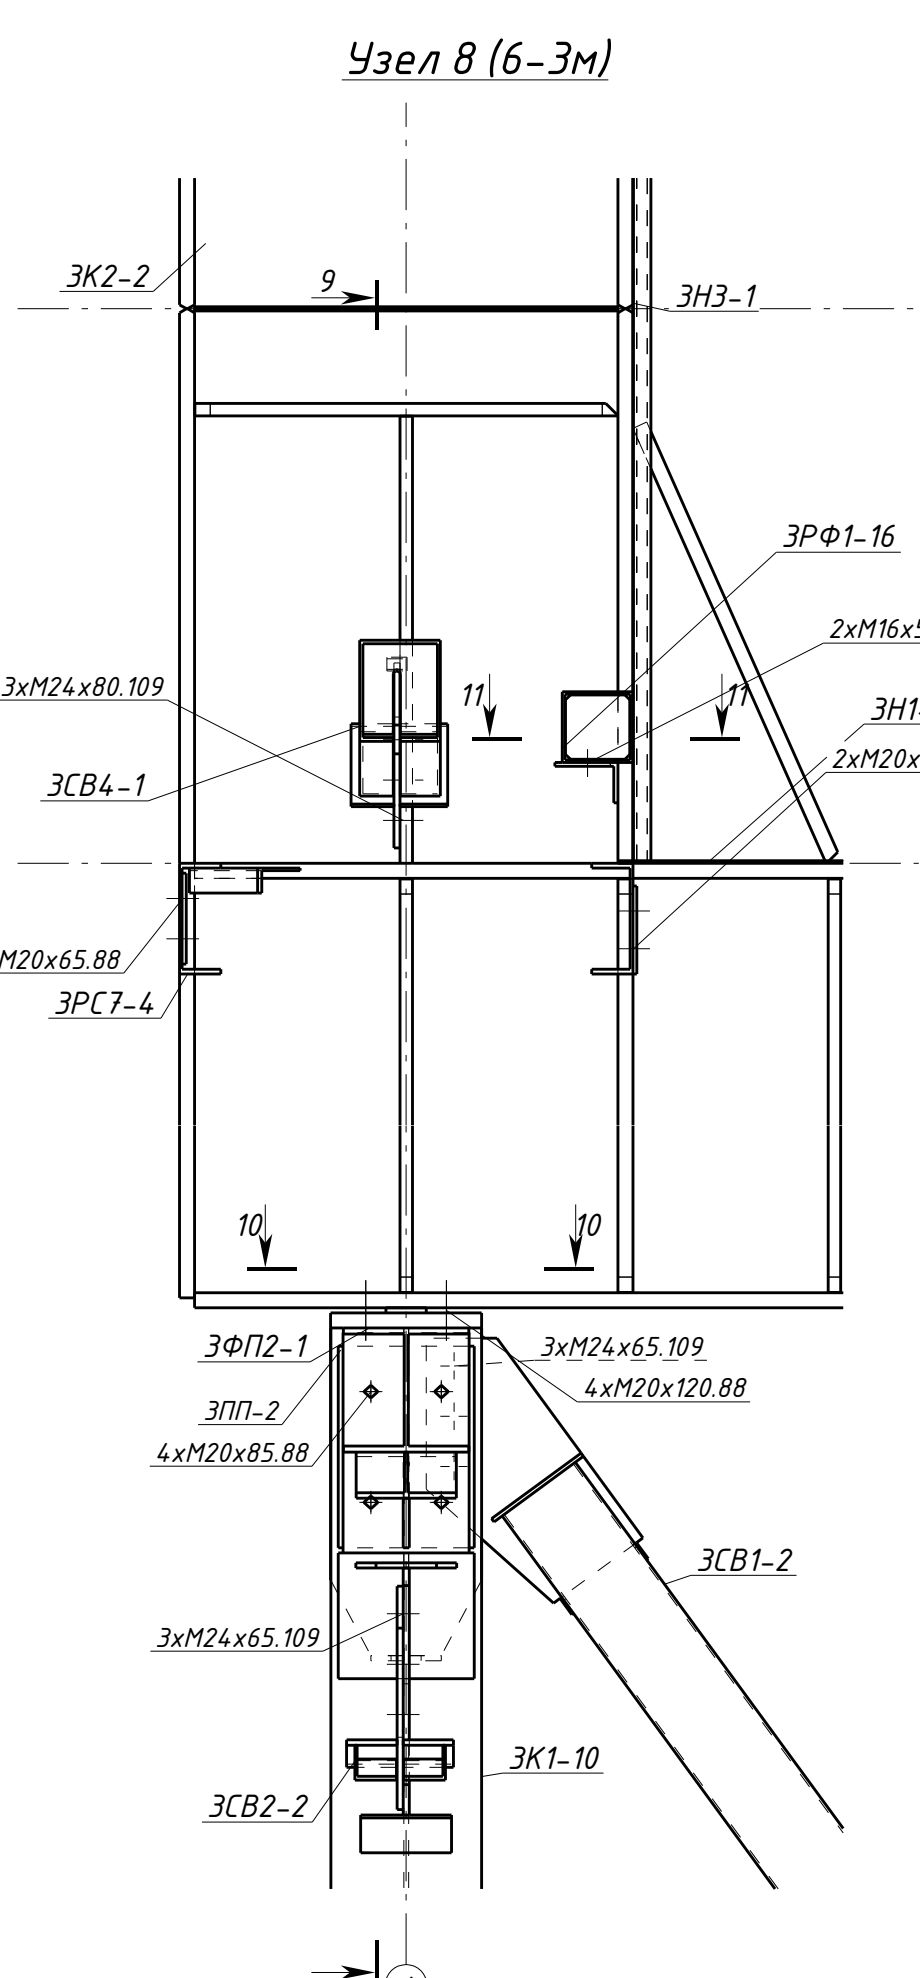
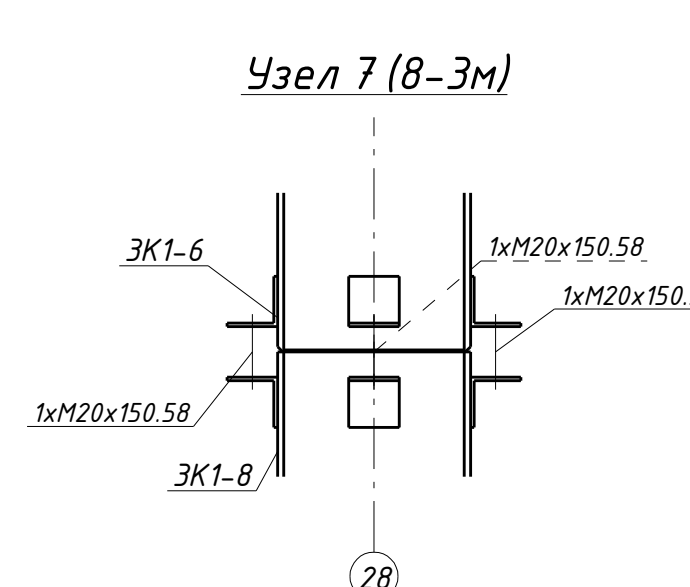
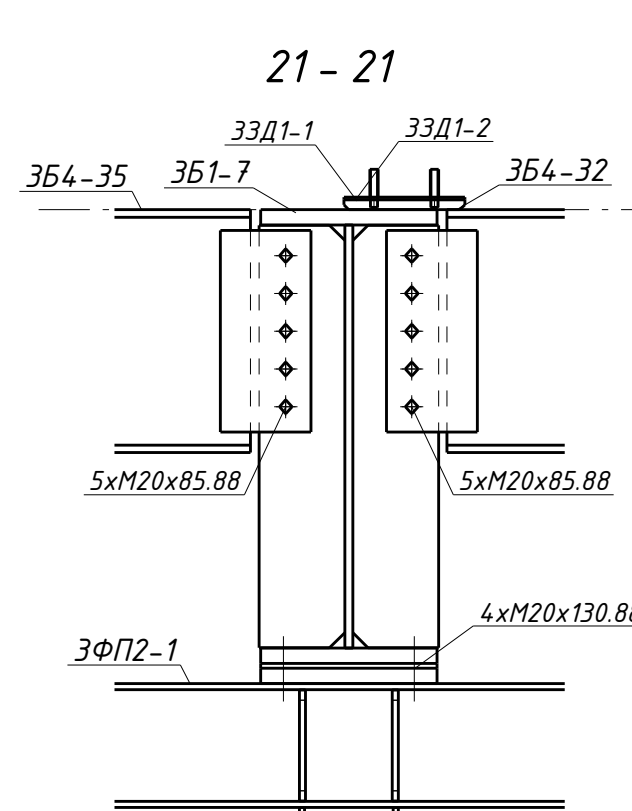
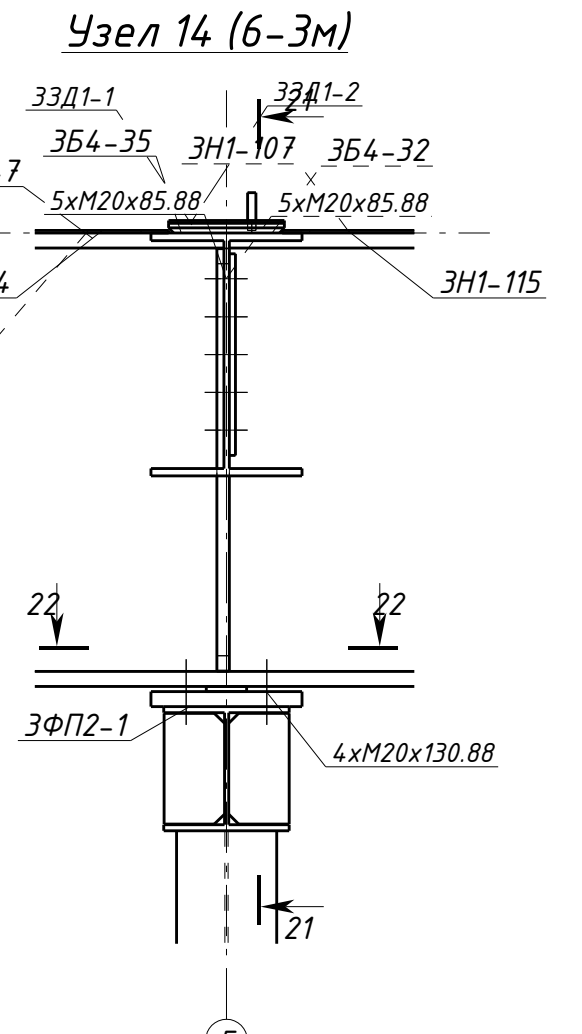
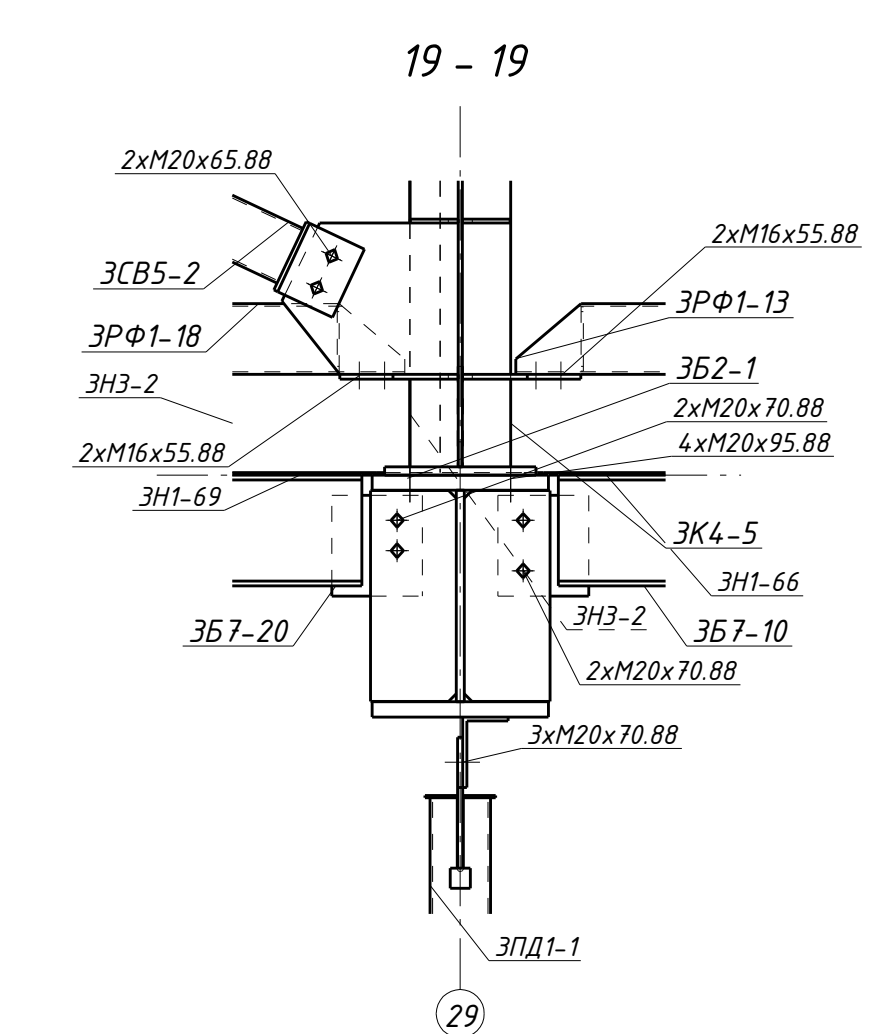
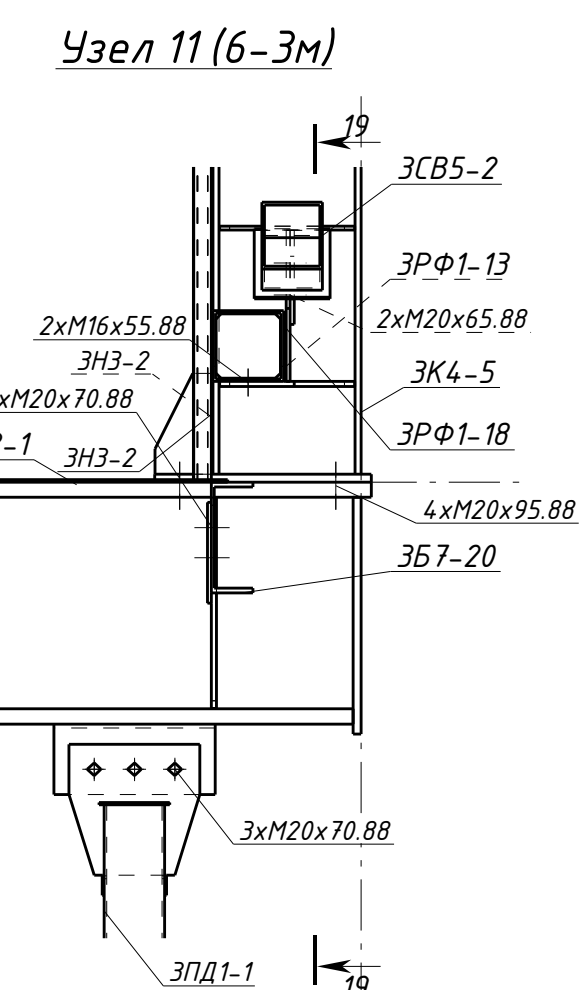
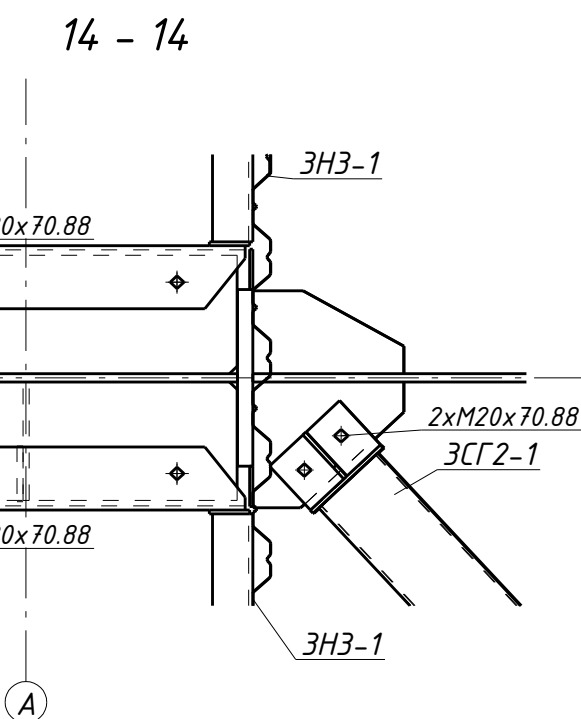
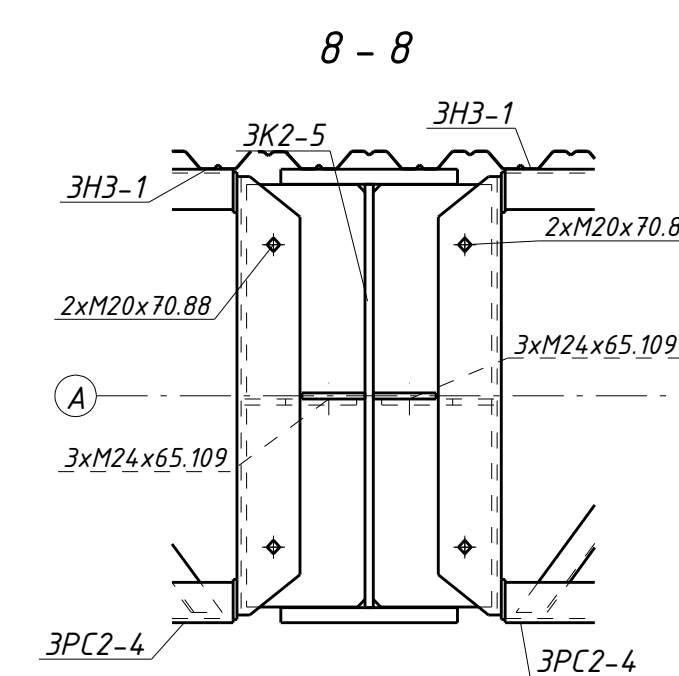
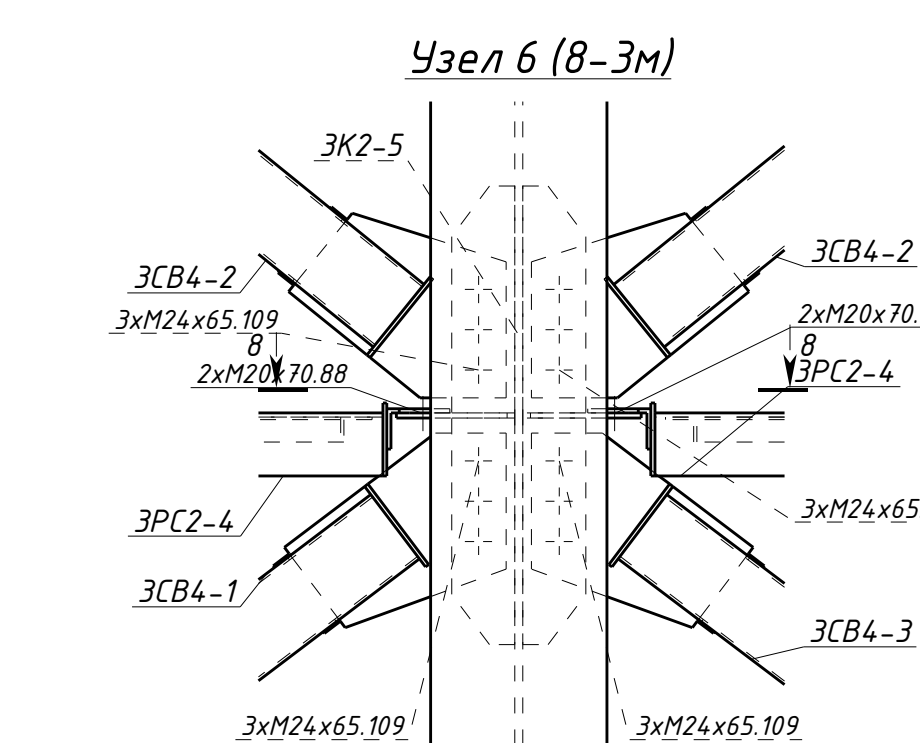
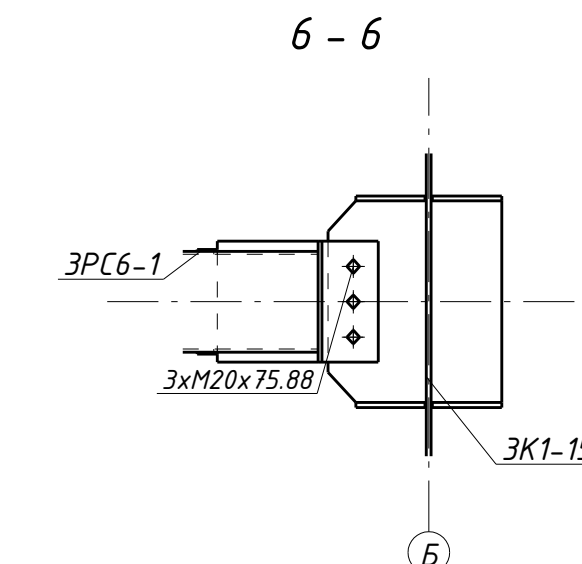
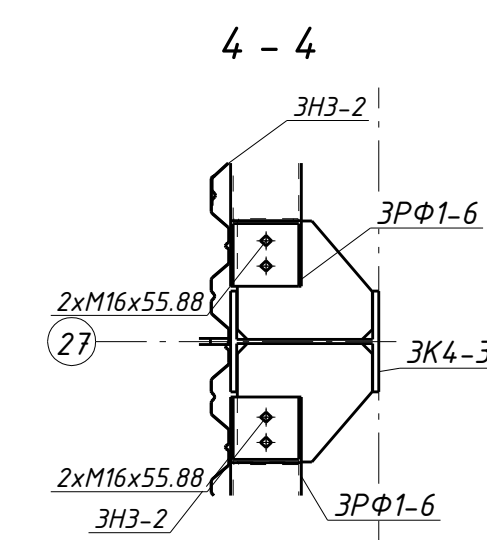
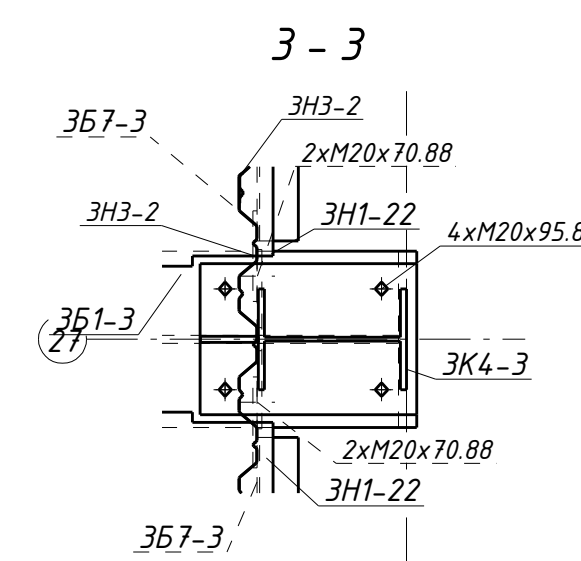
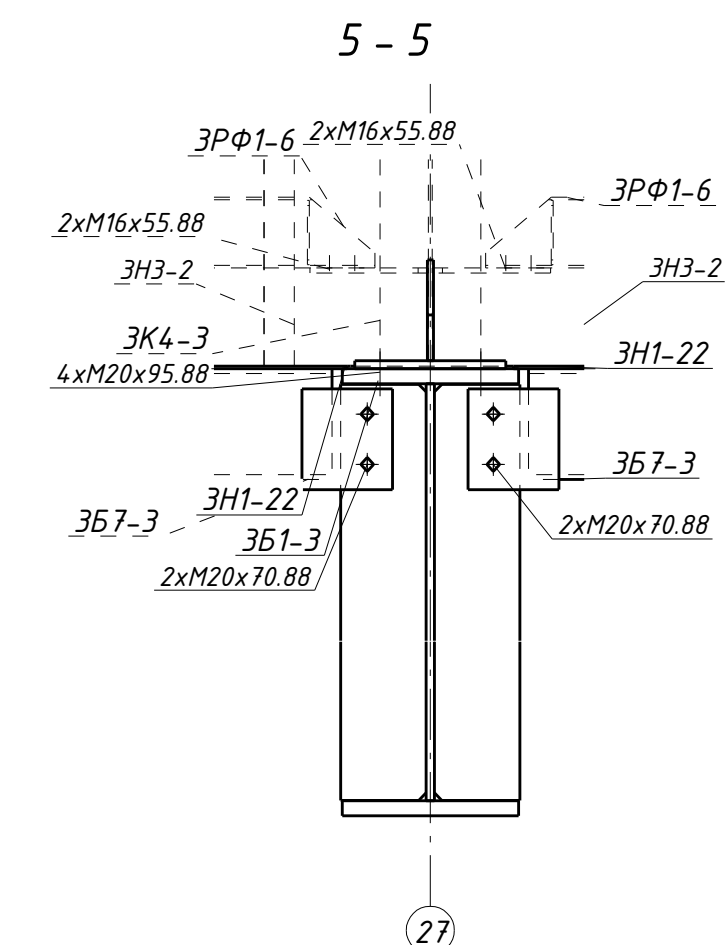
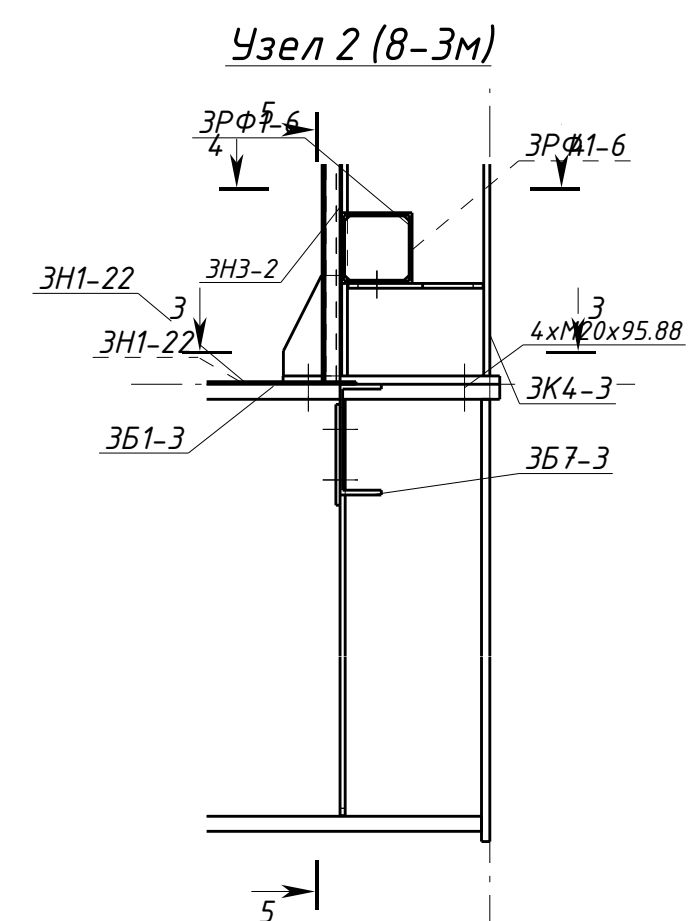
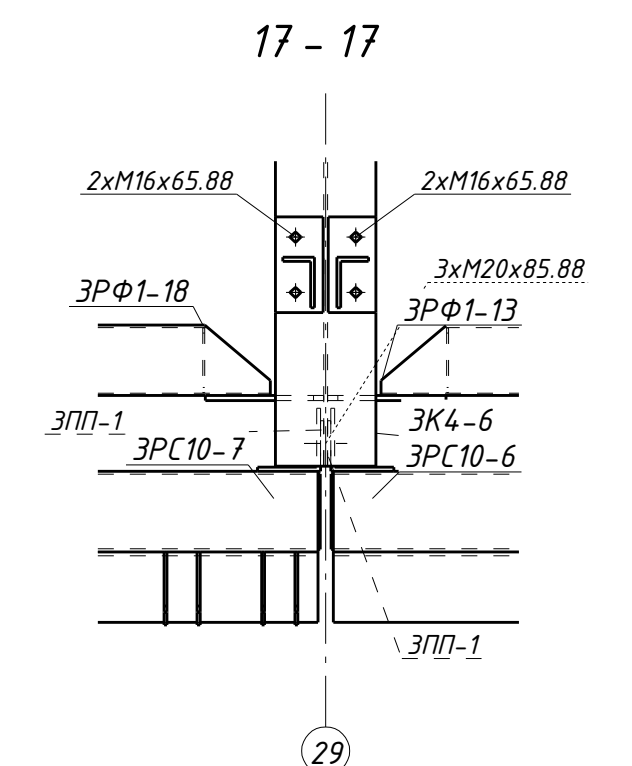
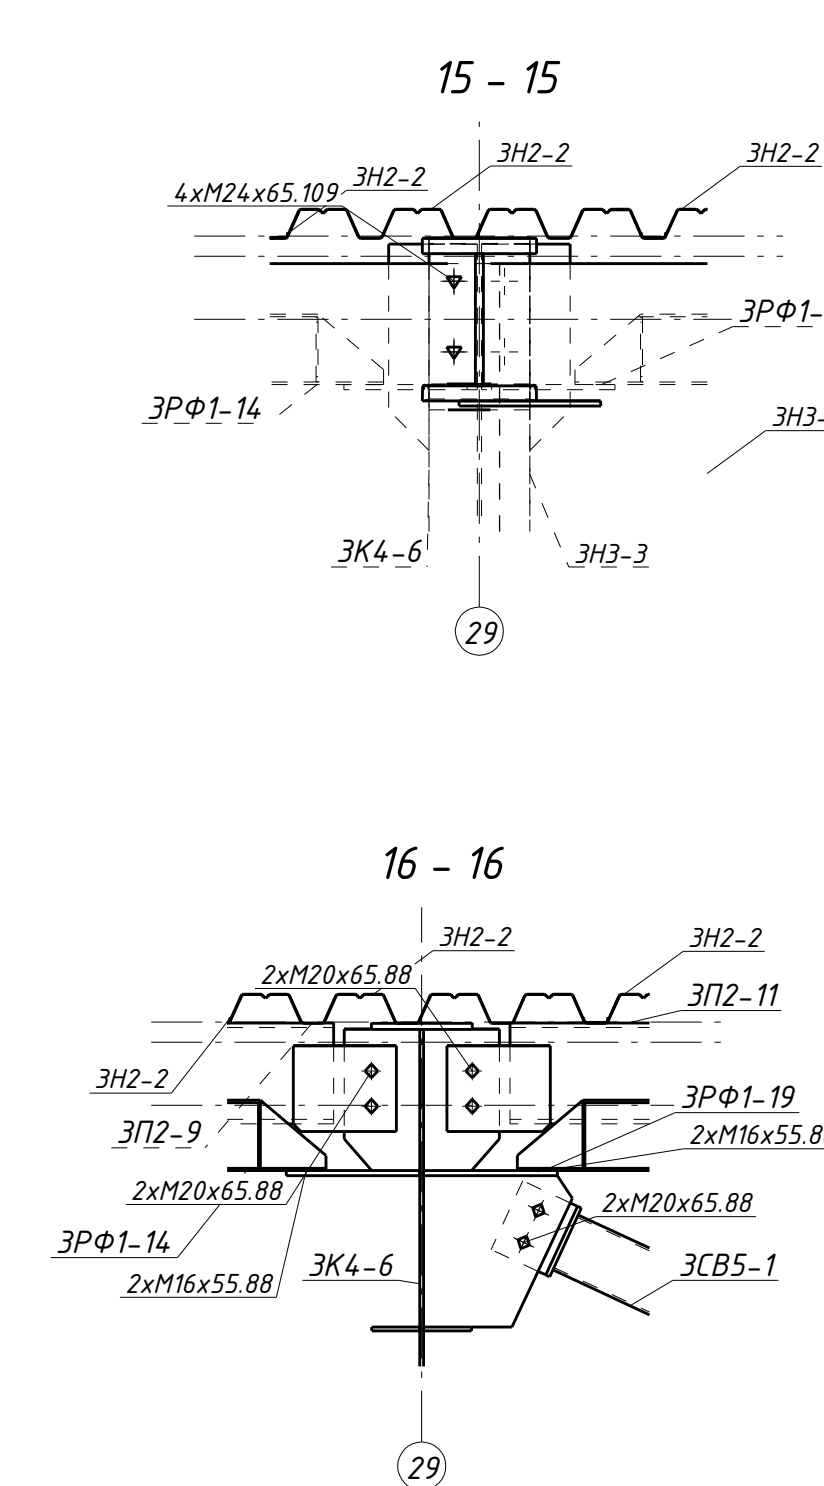
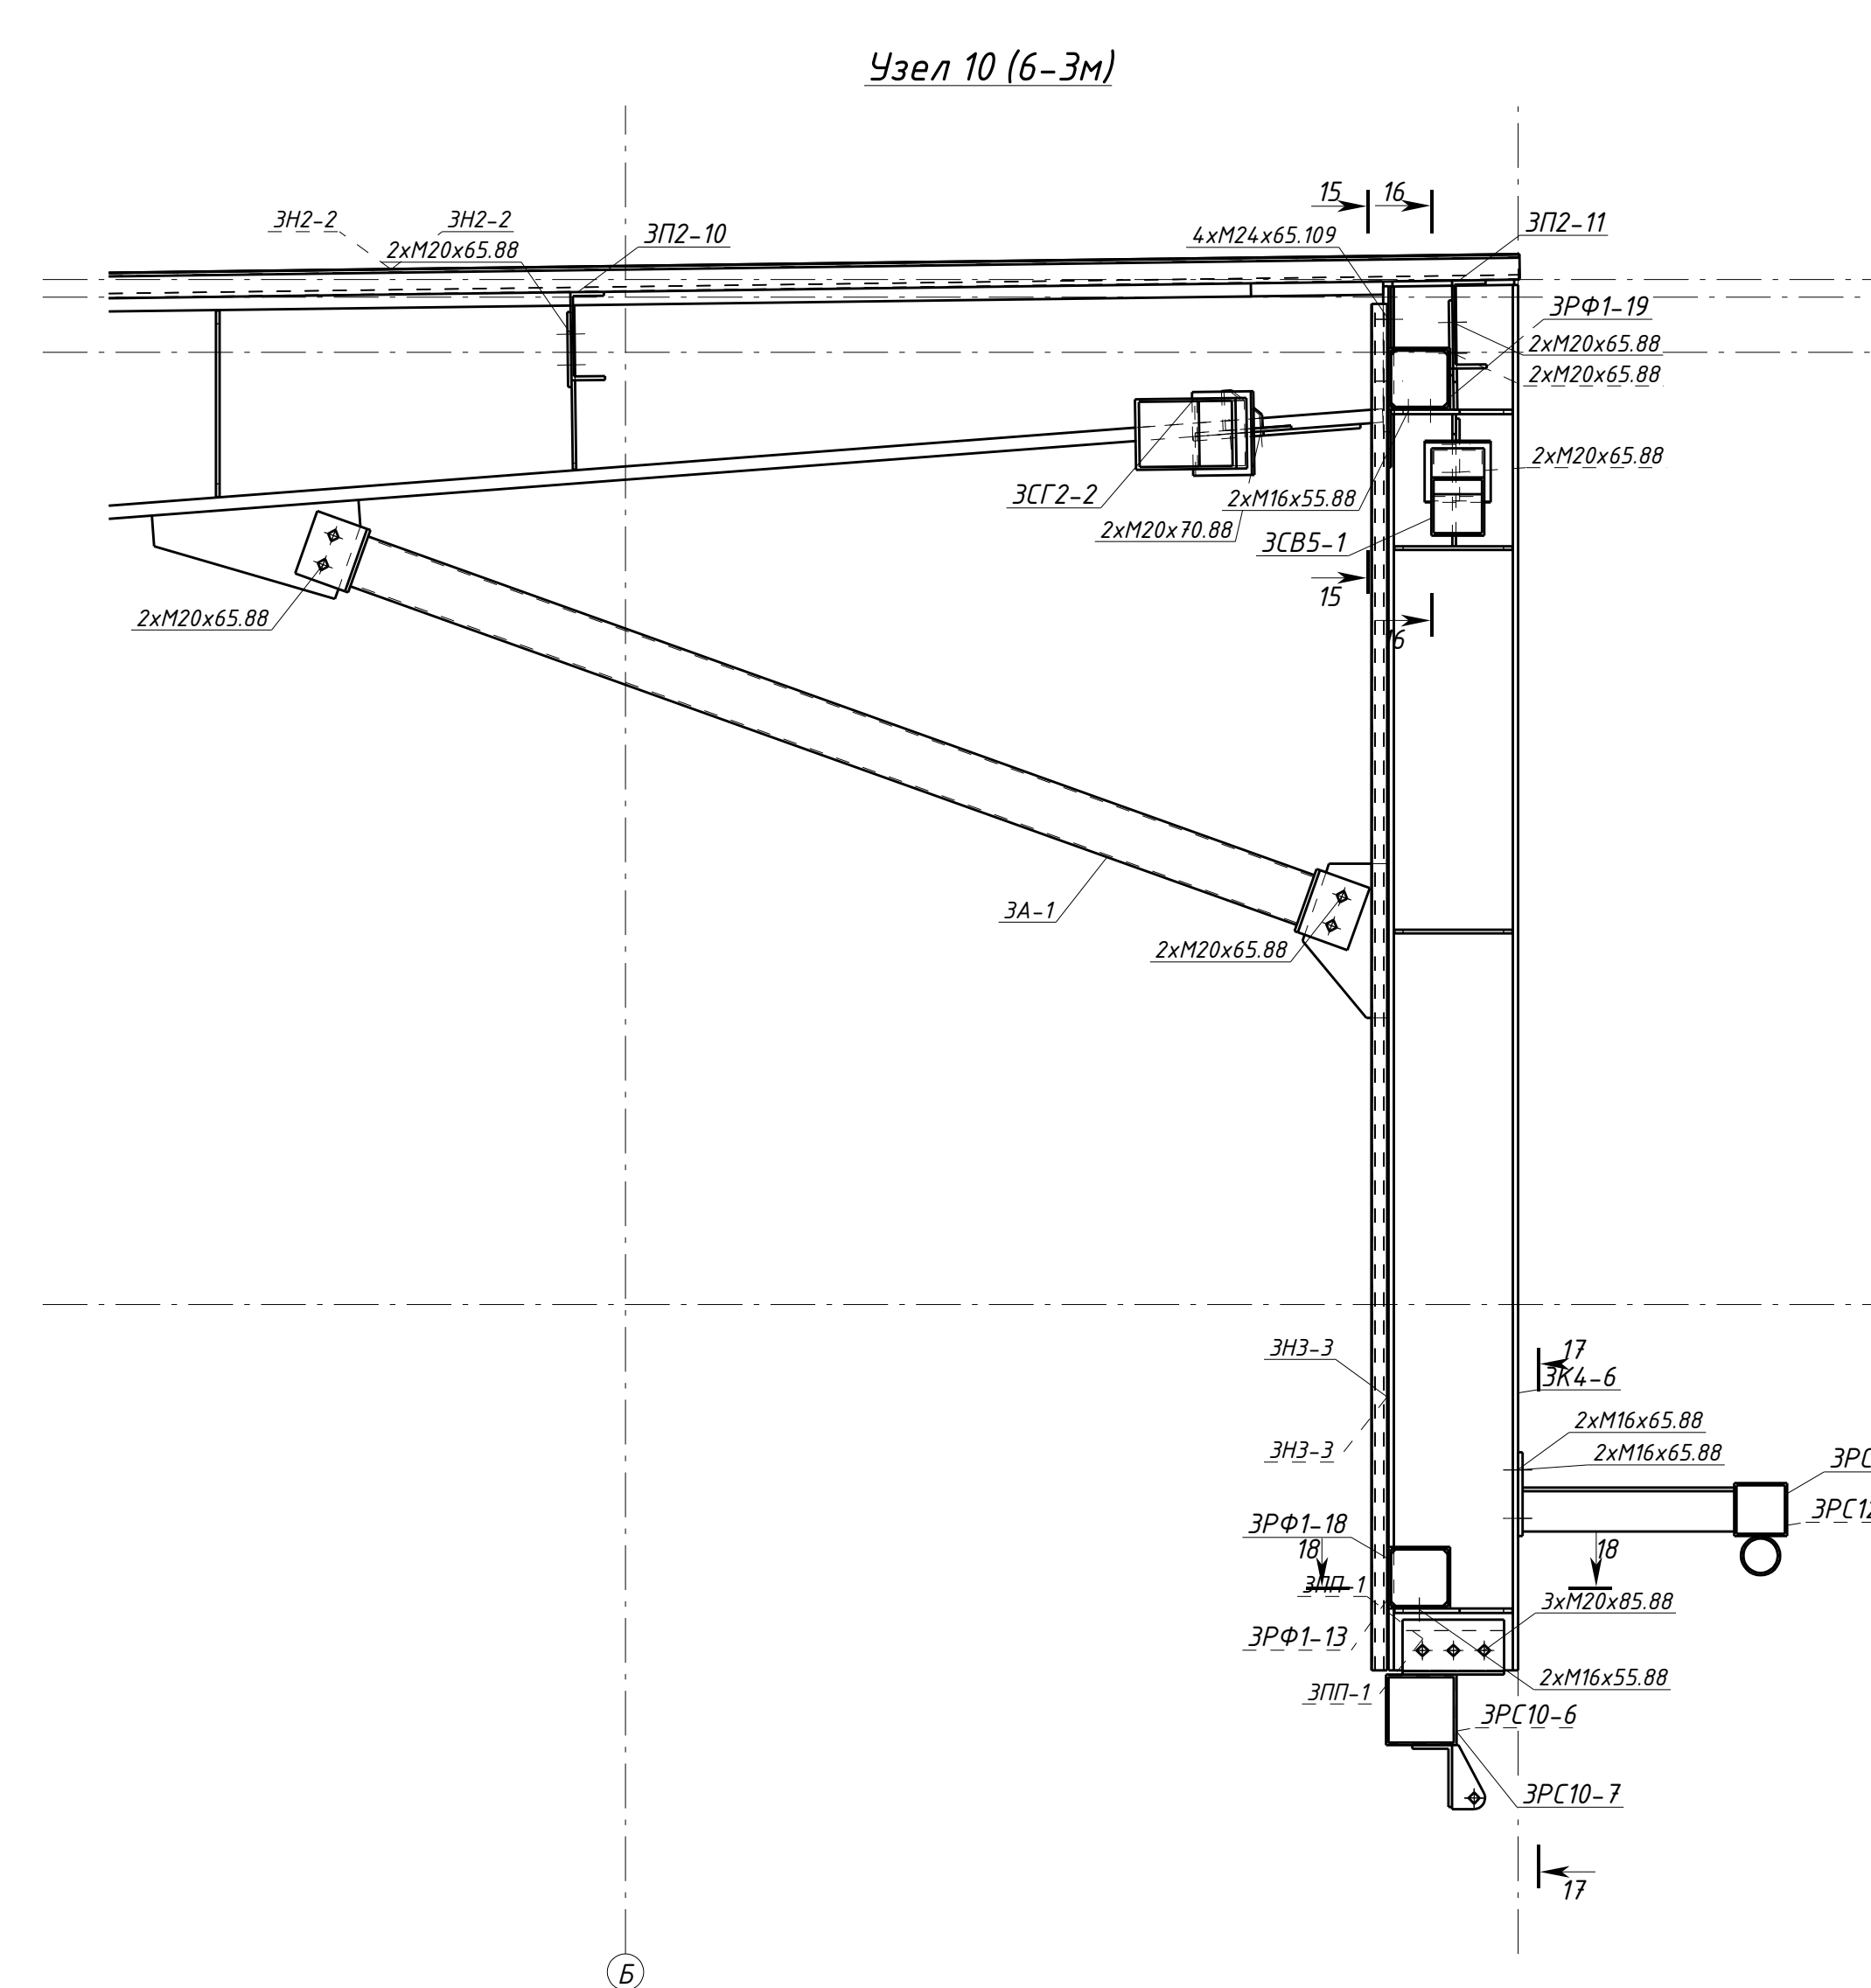
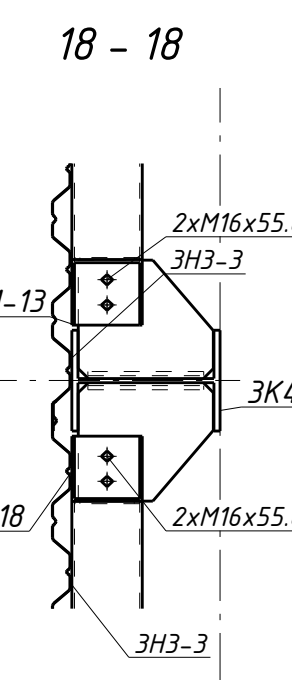
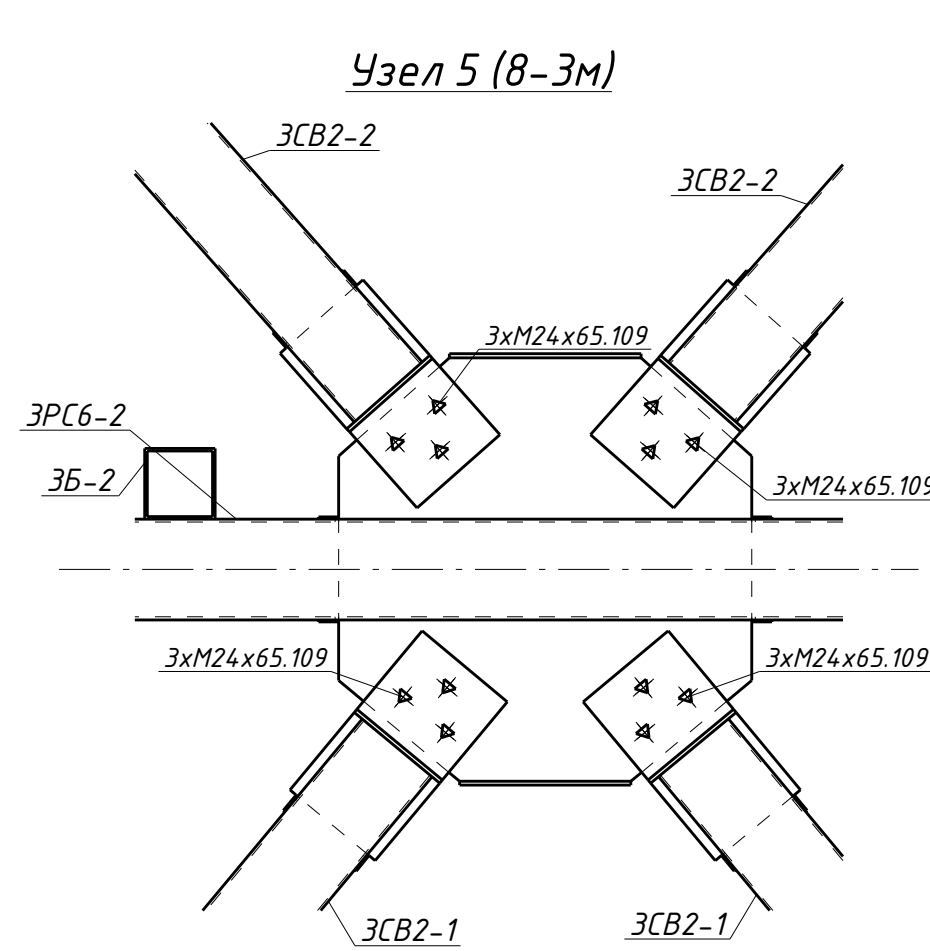
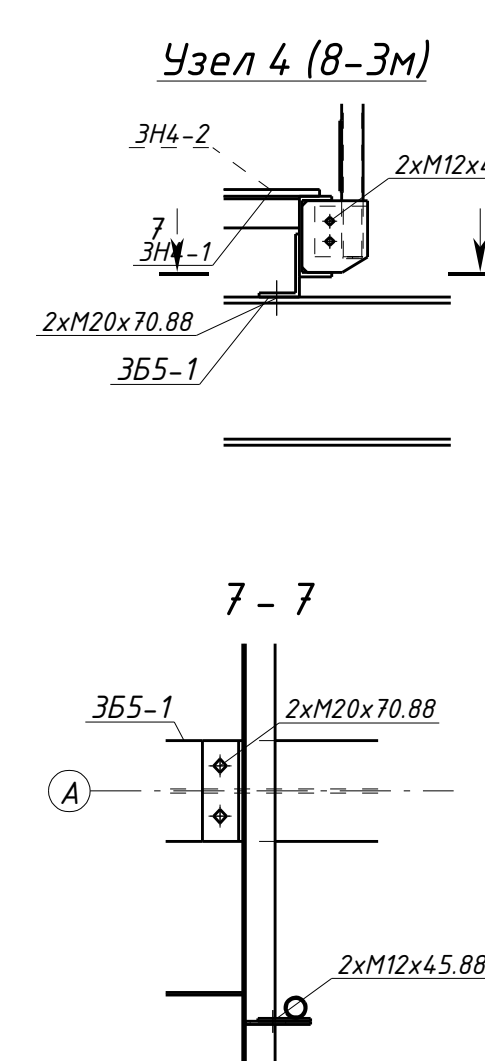
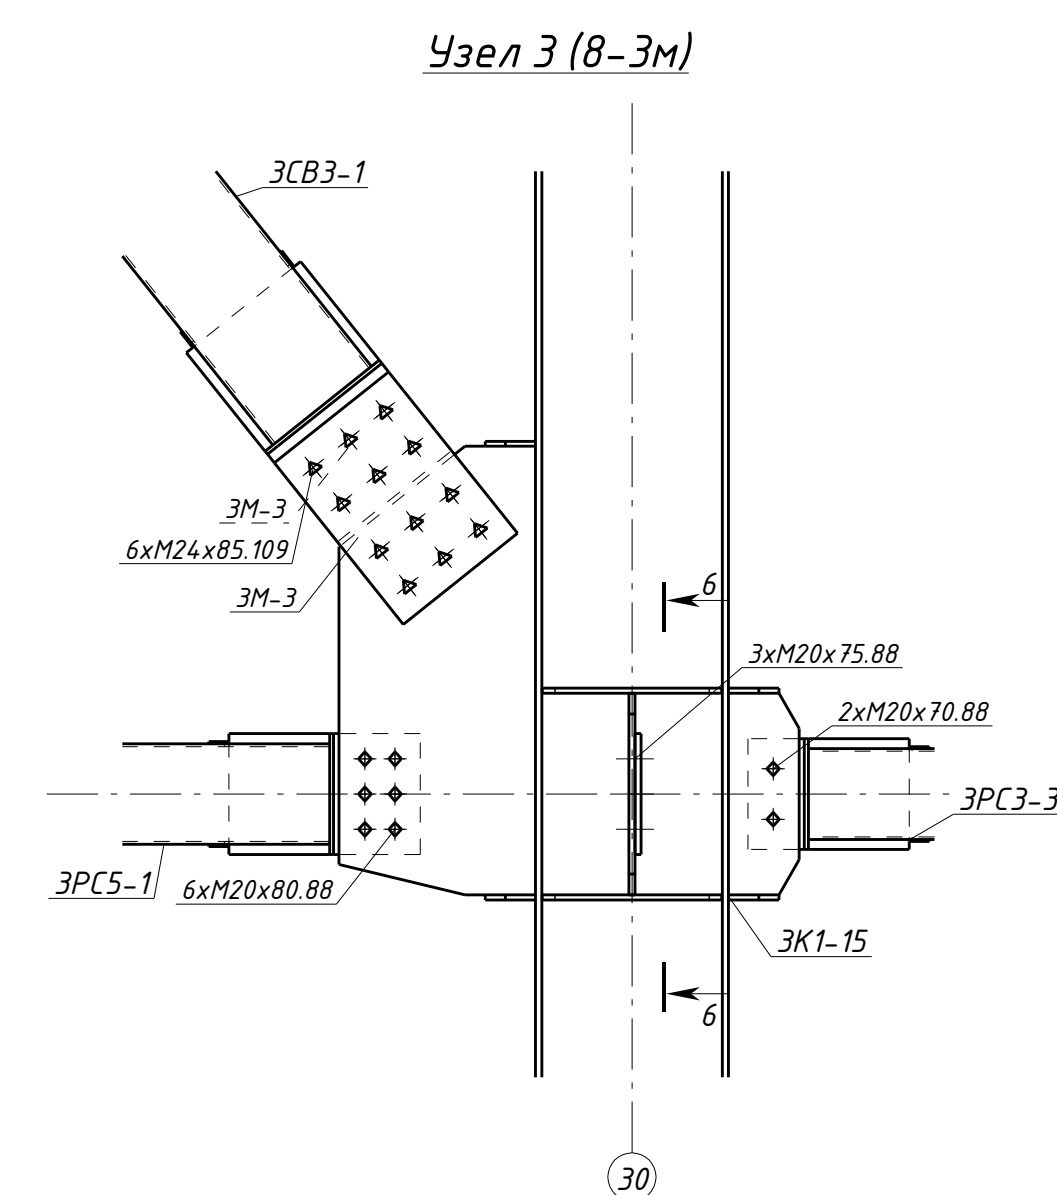
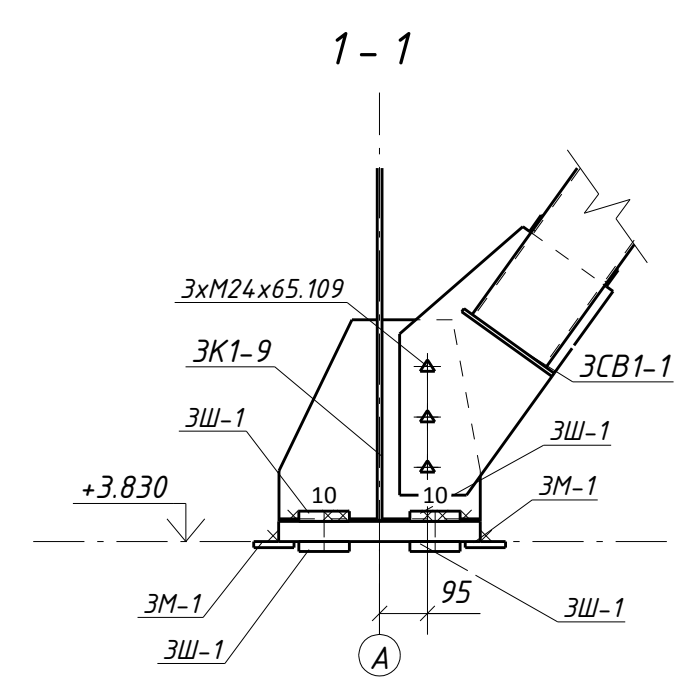
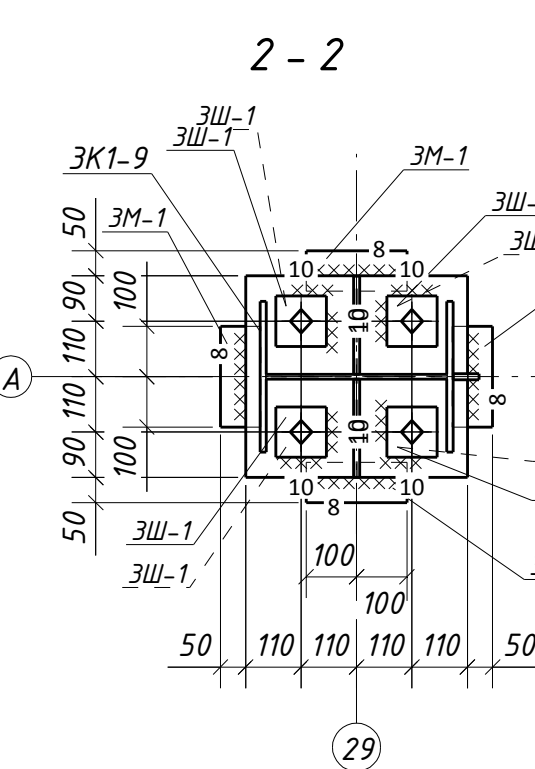


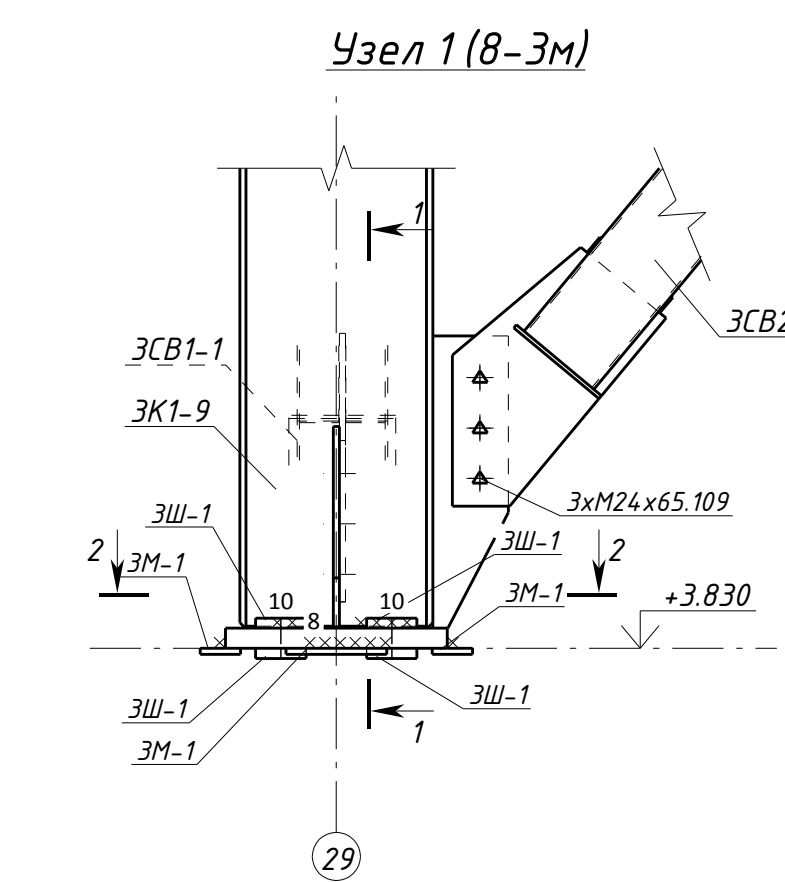

1. Комплект чертежей разработан на основании комплекта чертежей КМ шифра 1632-2021-2.13-КМ изм.1, разработанного МОБСТРОЙТЕХНОЛОГИЯ.

2. Лист с общими данными см.1, ведомость рабочих чертежей см.л. 1м, ведомость отработанных марок см.л. 2-3м ведомость нелизов см.л. 3-3м.

							1632-2021-2.1.3-КМД4
							Терминал по перевалке минеральных удобрений в морском торговом порту Усть-Луга. Береговые объекты терминала
<i>Изм.</i>	<i>Колуч.</i>	<i>Лист</i>	<i>№ док</i>	<i>Подпись</i>	<i>Дата</i>		Стандарт <i>Р</i> Листов 10 - 3м 1
							Конвейдерная галерея №3
							Узлы 1 ... 14.
							3 чертёж. Оис 26-33.
<i>Проверил</i>	<i>Толкунов ЮВ</i>	<i>Семинский СС</i>	<i>15.05.24</i>		<i>15.05.24</i>		ООО СОЗСК
<i>Разработ.</i>							ИНЖНИРИНГ