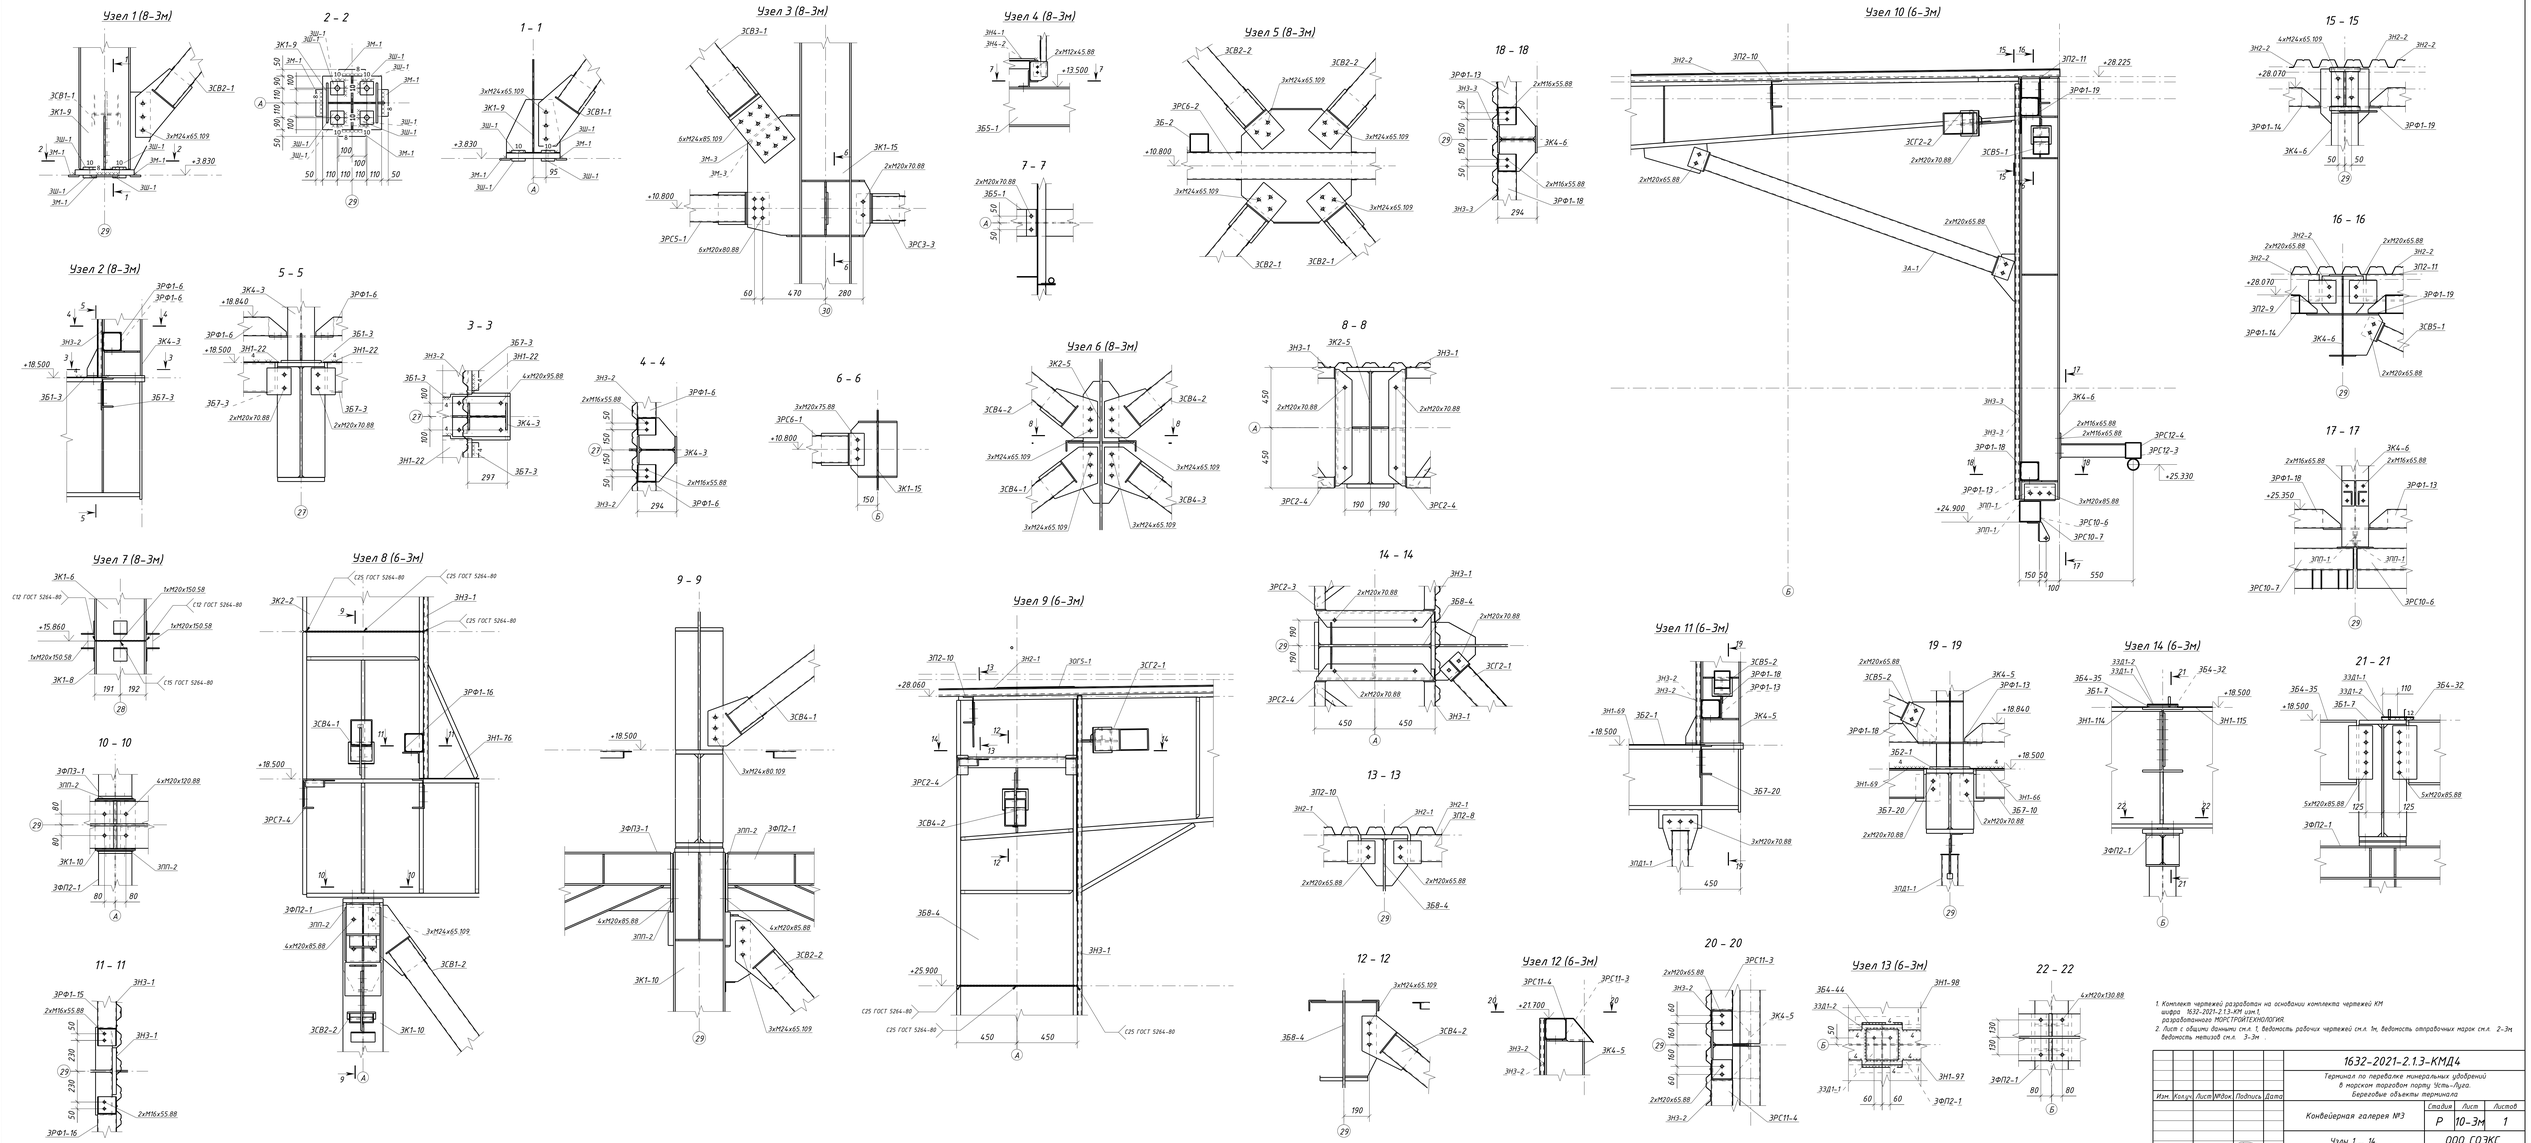

1. Комплект чертежей разработан на основании комплекта чертежей КМ шифра 1632-2021-2.1.3-КМ шт.1, разработанного МОРСТРОЙТЕХНОЛОГИЯ
2. Лист с общими данными см.л. 1, ведомость рабочих чертежей см.л. 3м, ведомость отправочных марок см.л. 2-3м ведомость метизов см.л. 3-3м

						1632-2021-2.1.3-КМД4			
						Терминал по перевалке минеральных удобрений в морском торговом порту Усть-Луга. Береговые объекты терминала			
Изм.	Кол.уч.	Лист	№Док.	Подпись	Дата	Конвейерная галерея №3	Стадия	Лист	Листов
							Р	10-3м	1
Проверил		Томилов Ю.В.			15.05.24	Узлы 1 ... 14. 3 очередь. Оси 26-33.	ООО СОЭКС ИНЖИНИРИНГ		
Разраб.		Сальников С.С.			15.05.24				

Инв. № подл. | Подп. и дата | Взам. инв. №

1281x594 мм