
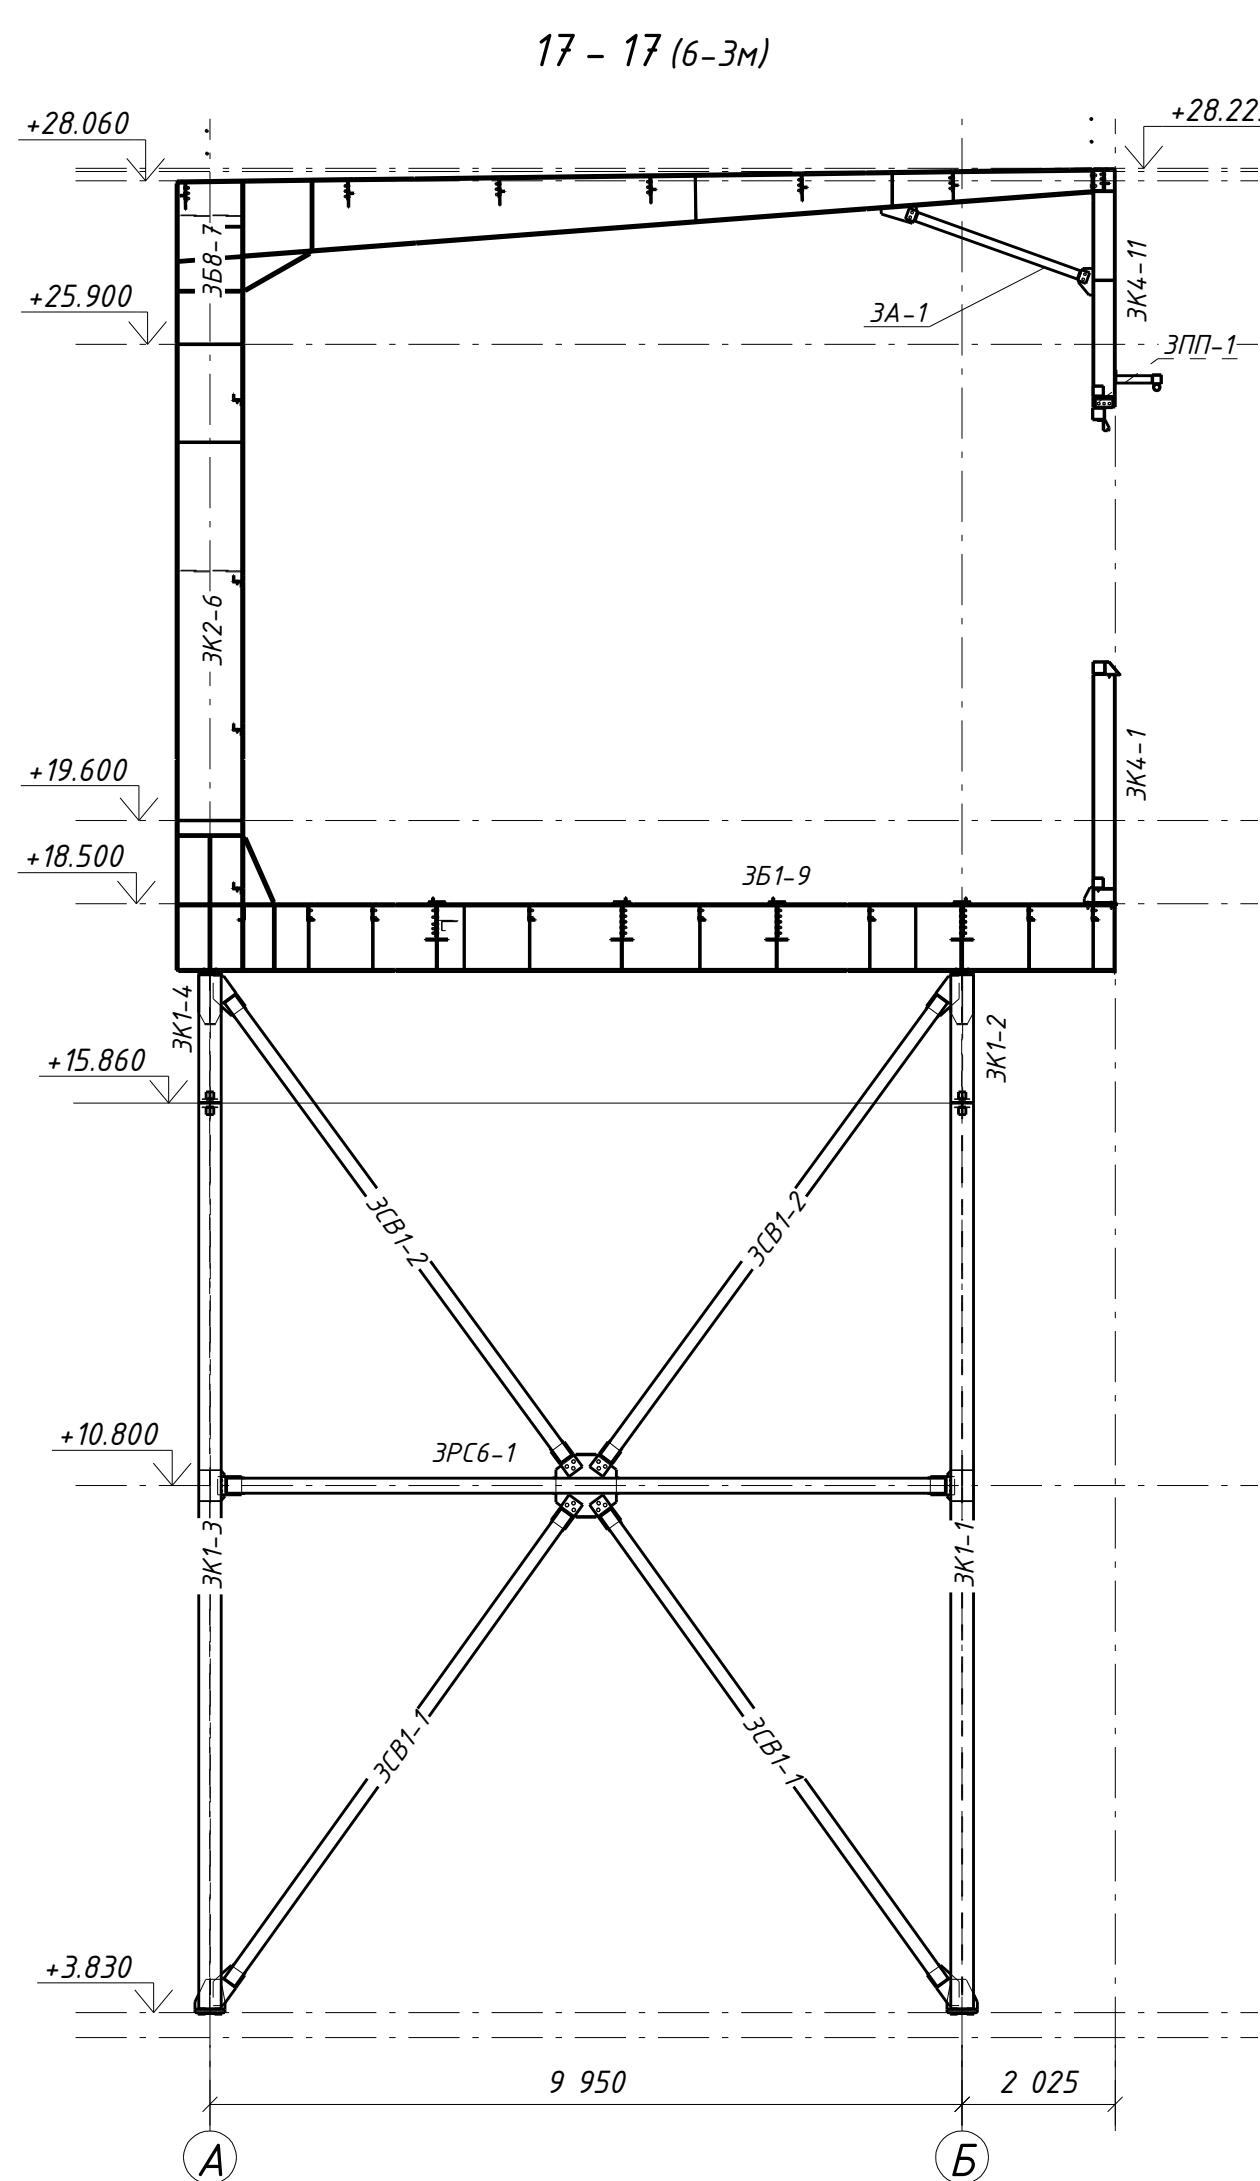
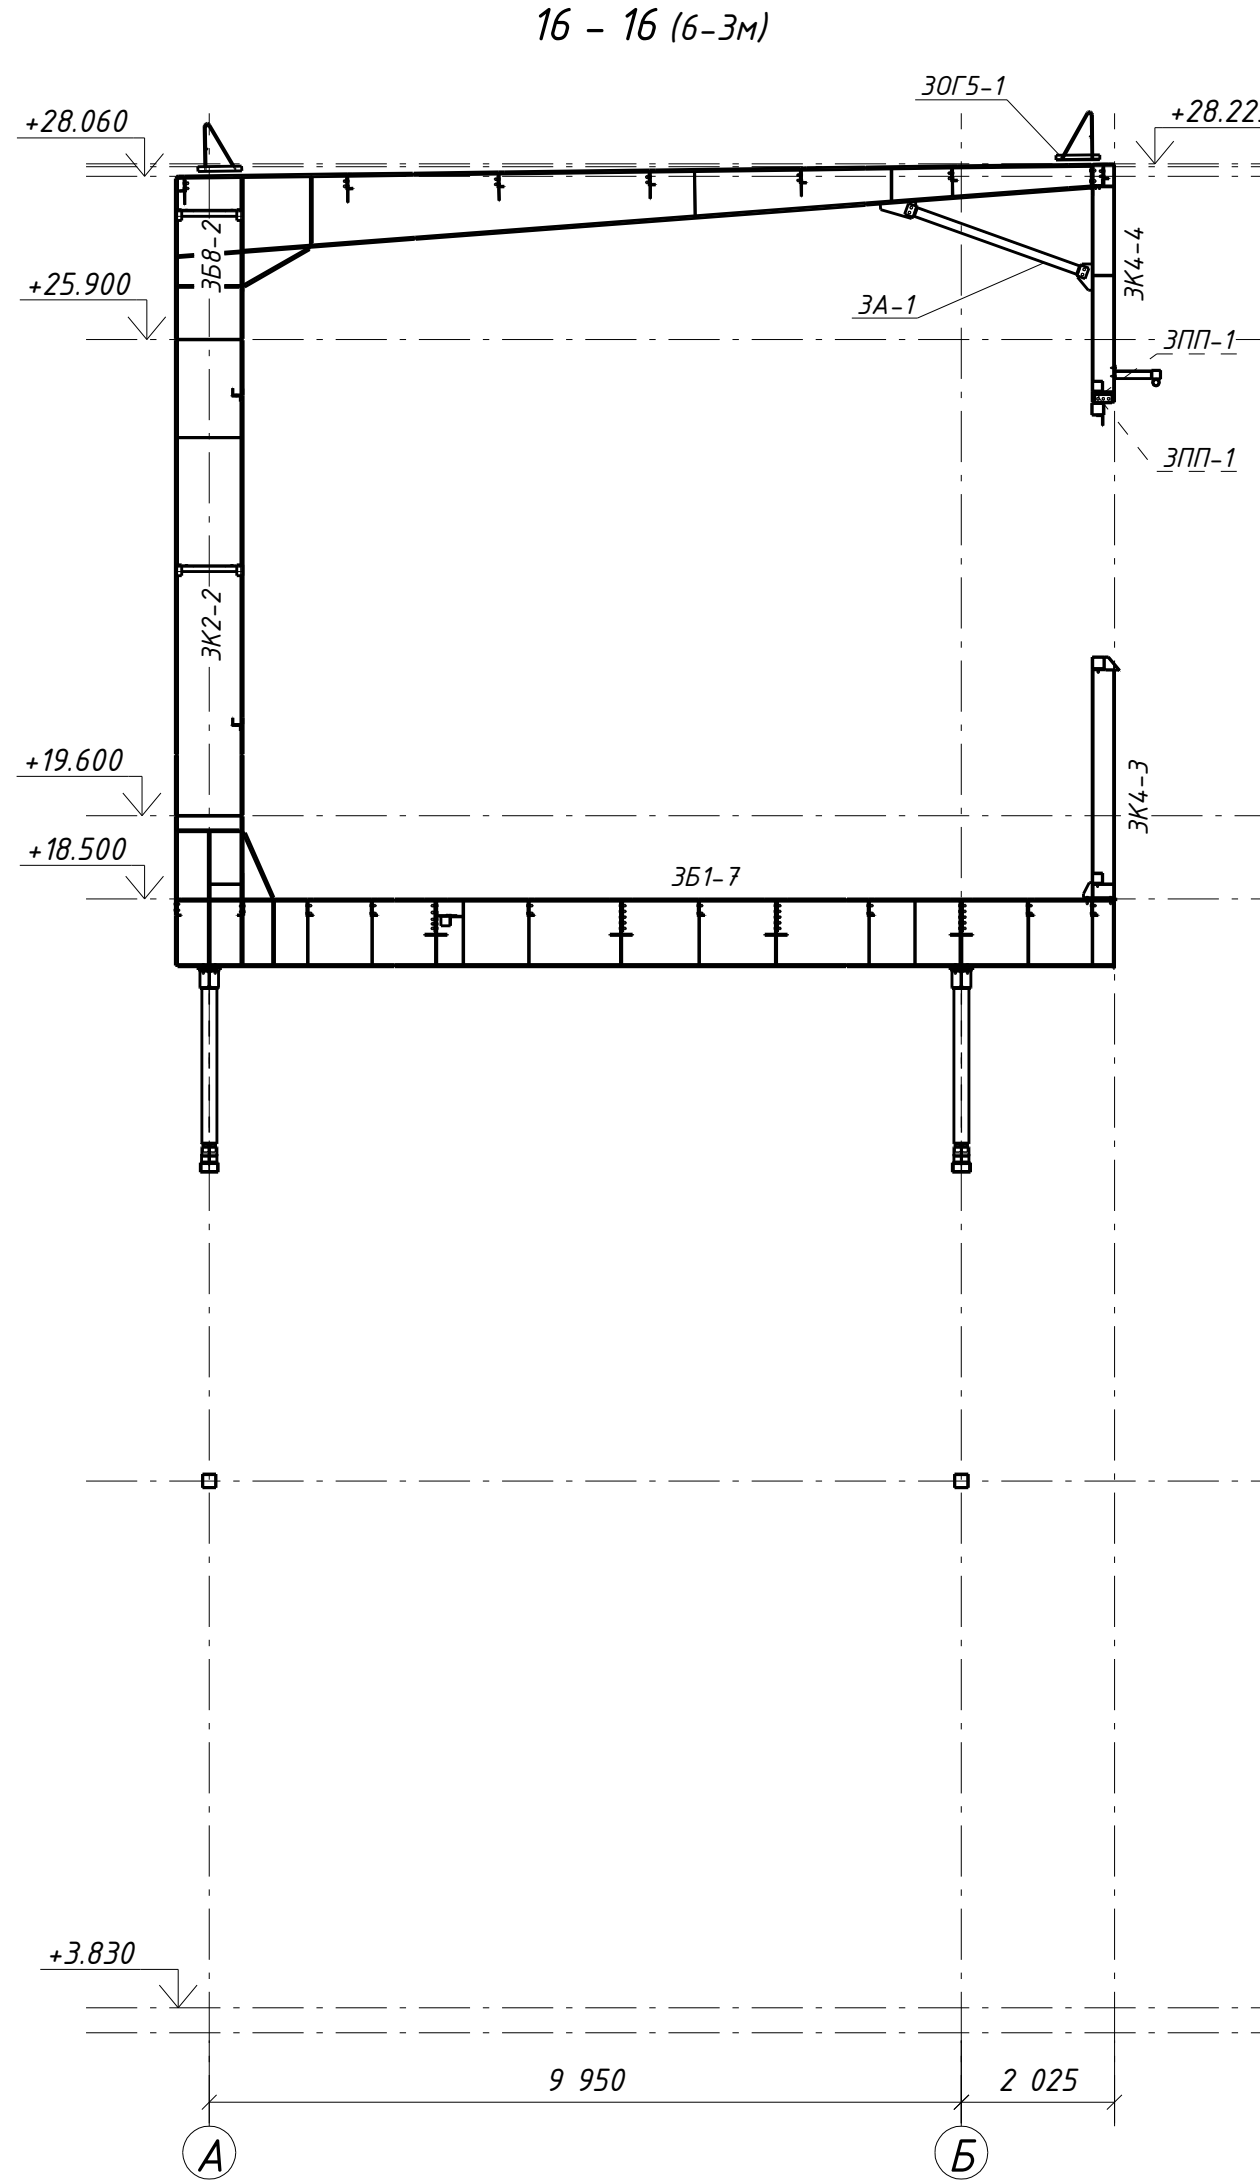
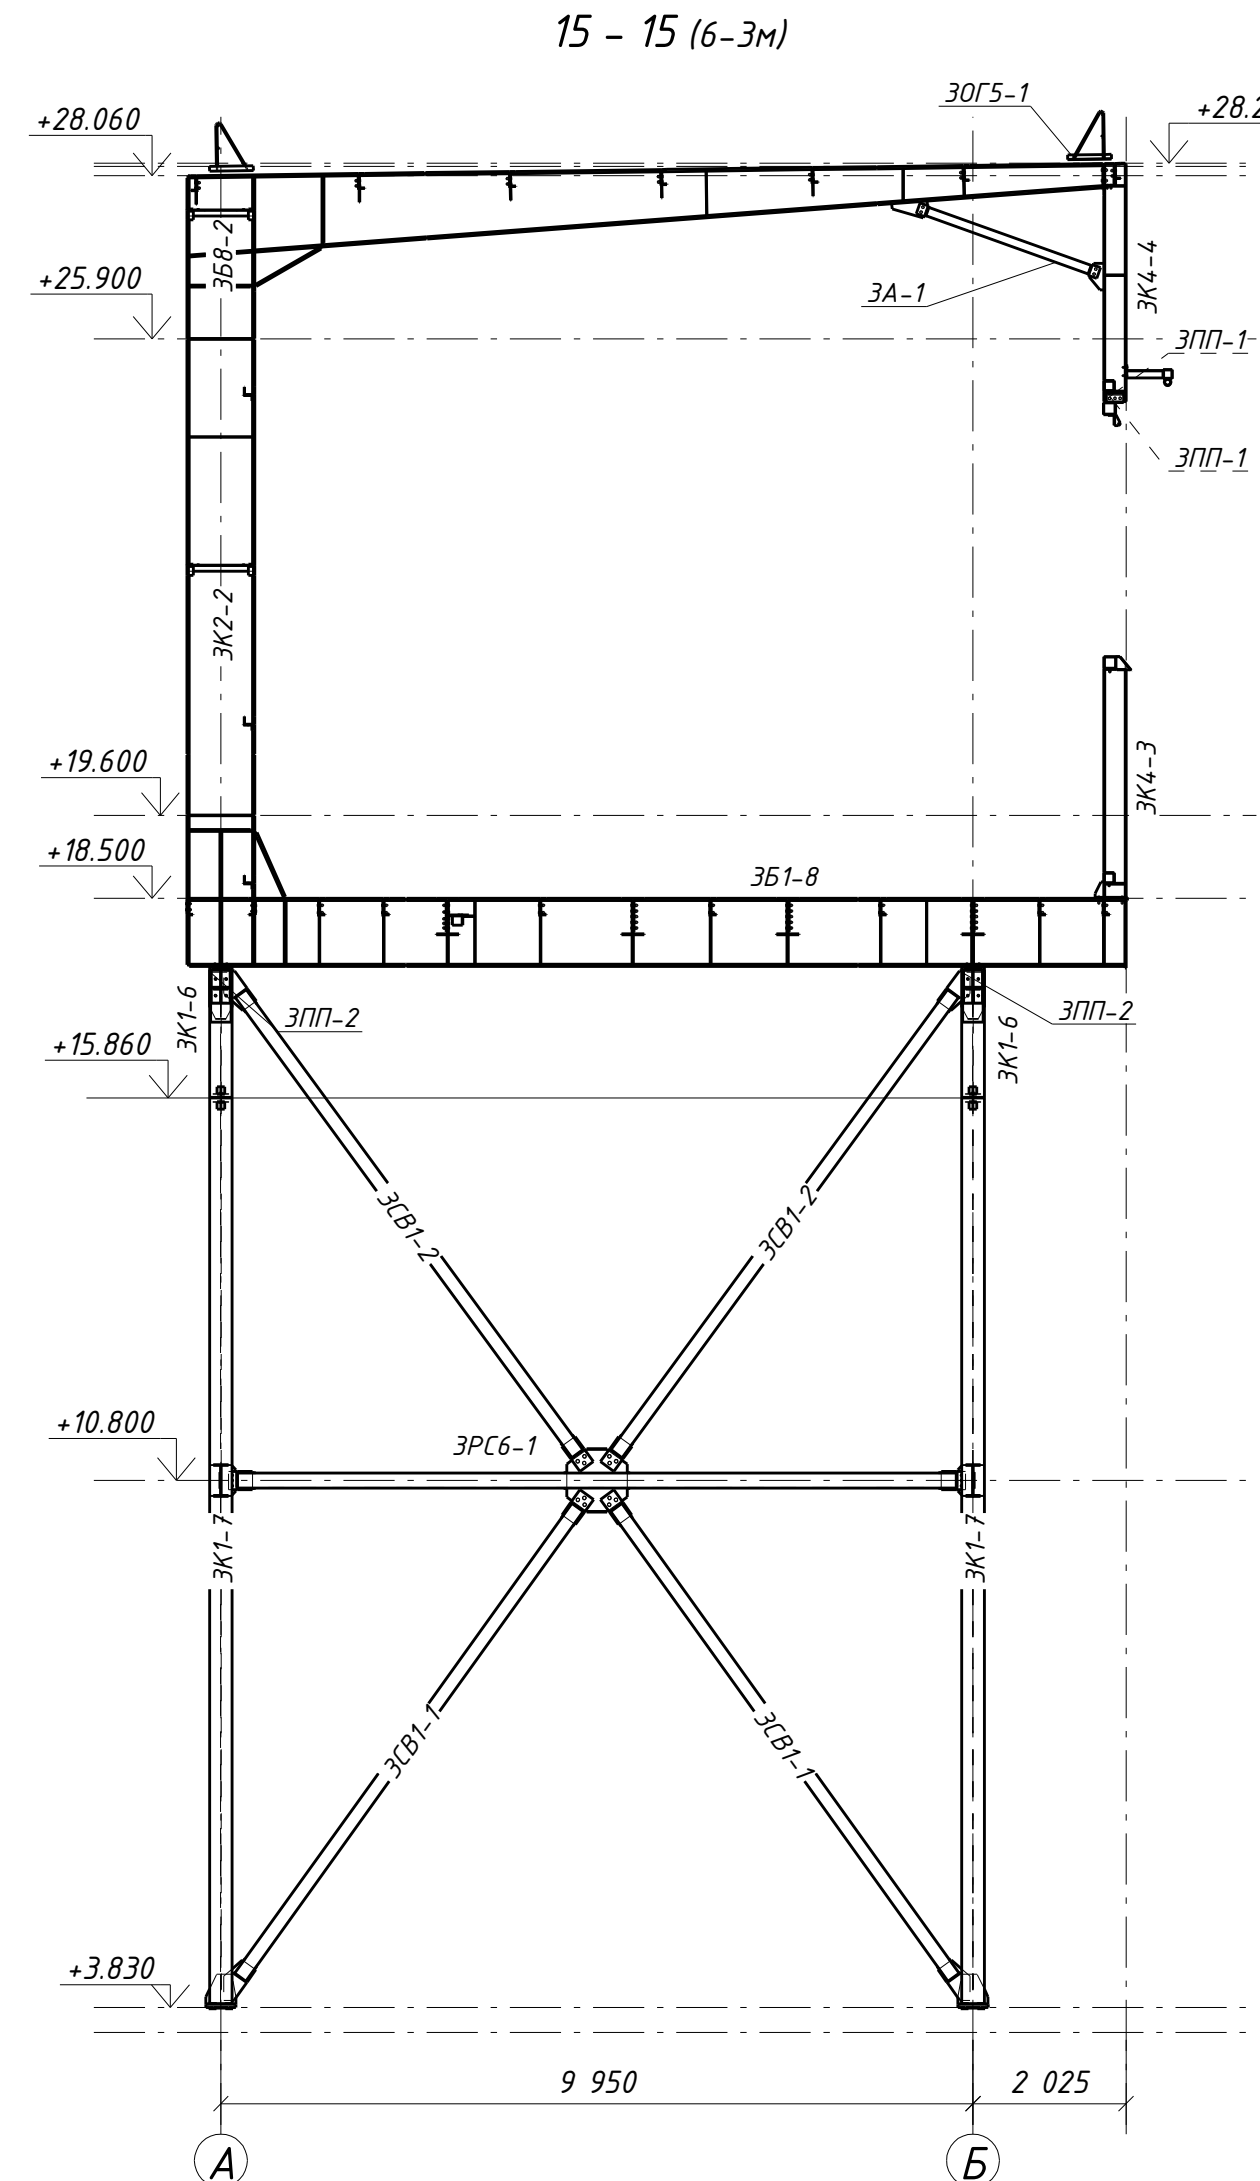
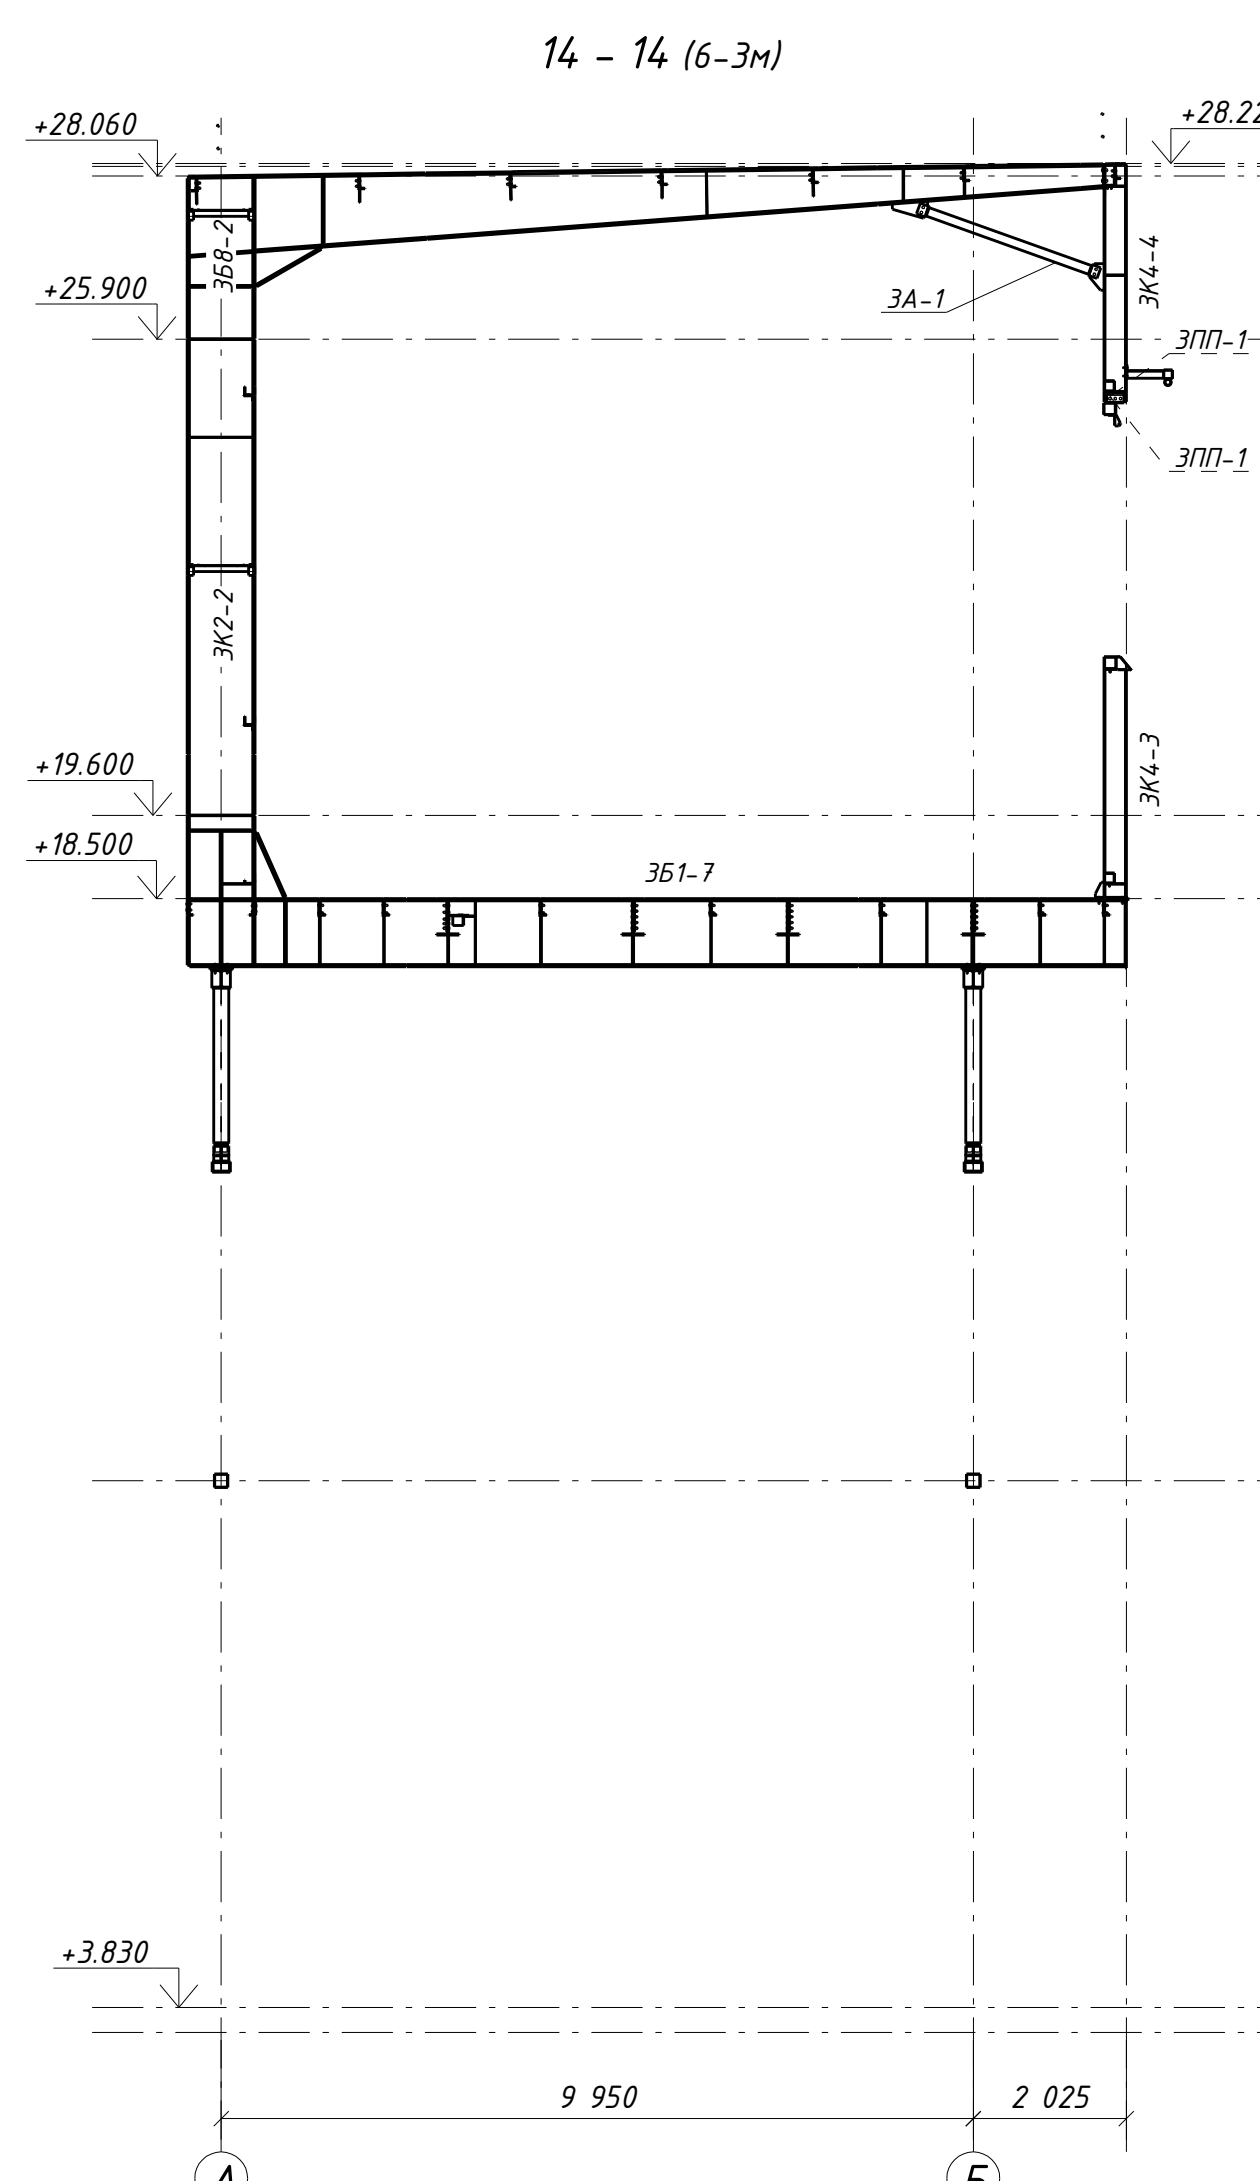
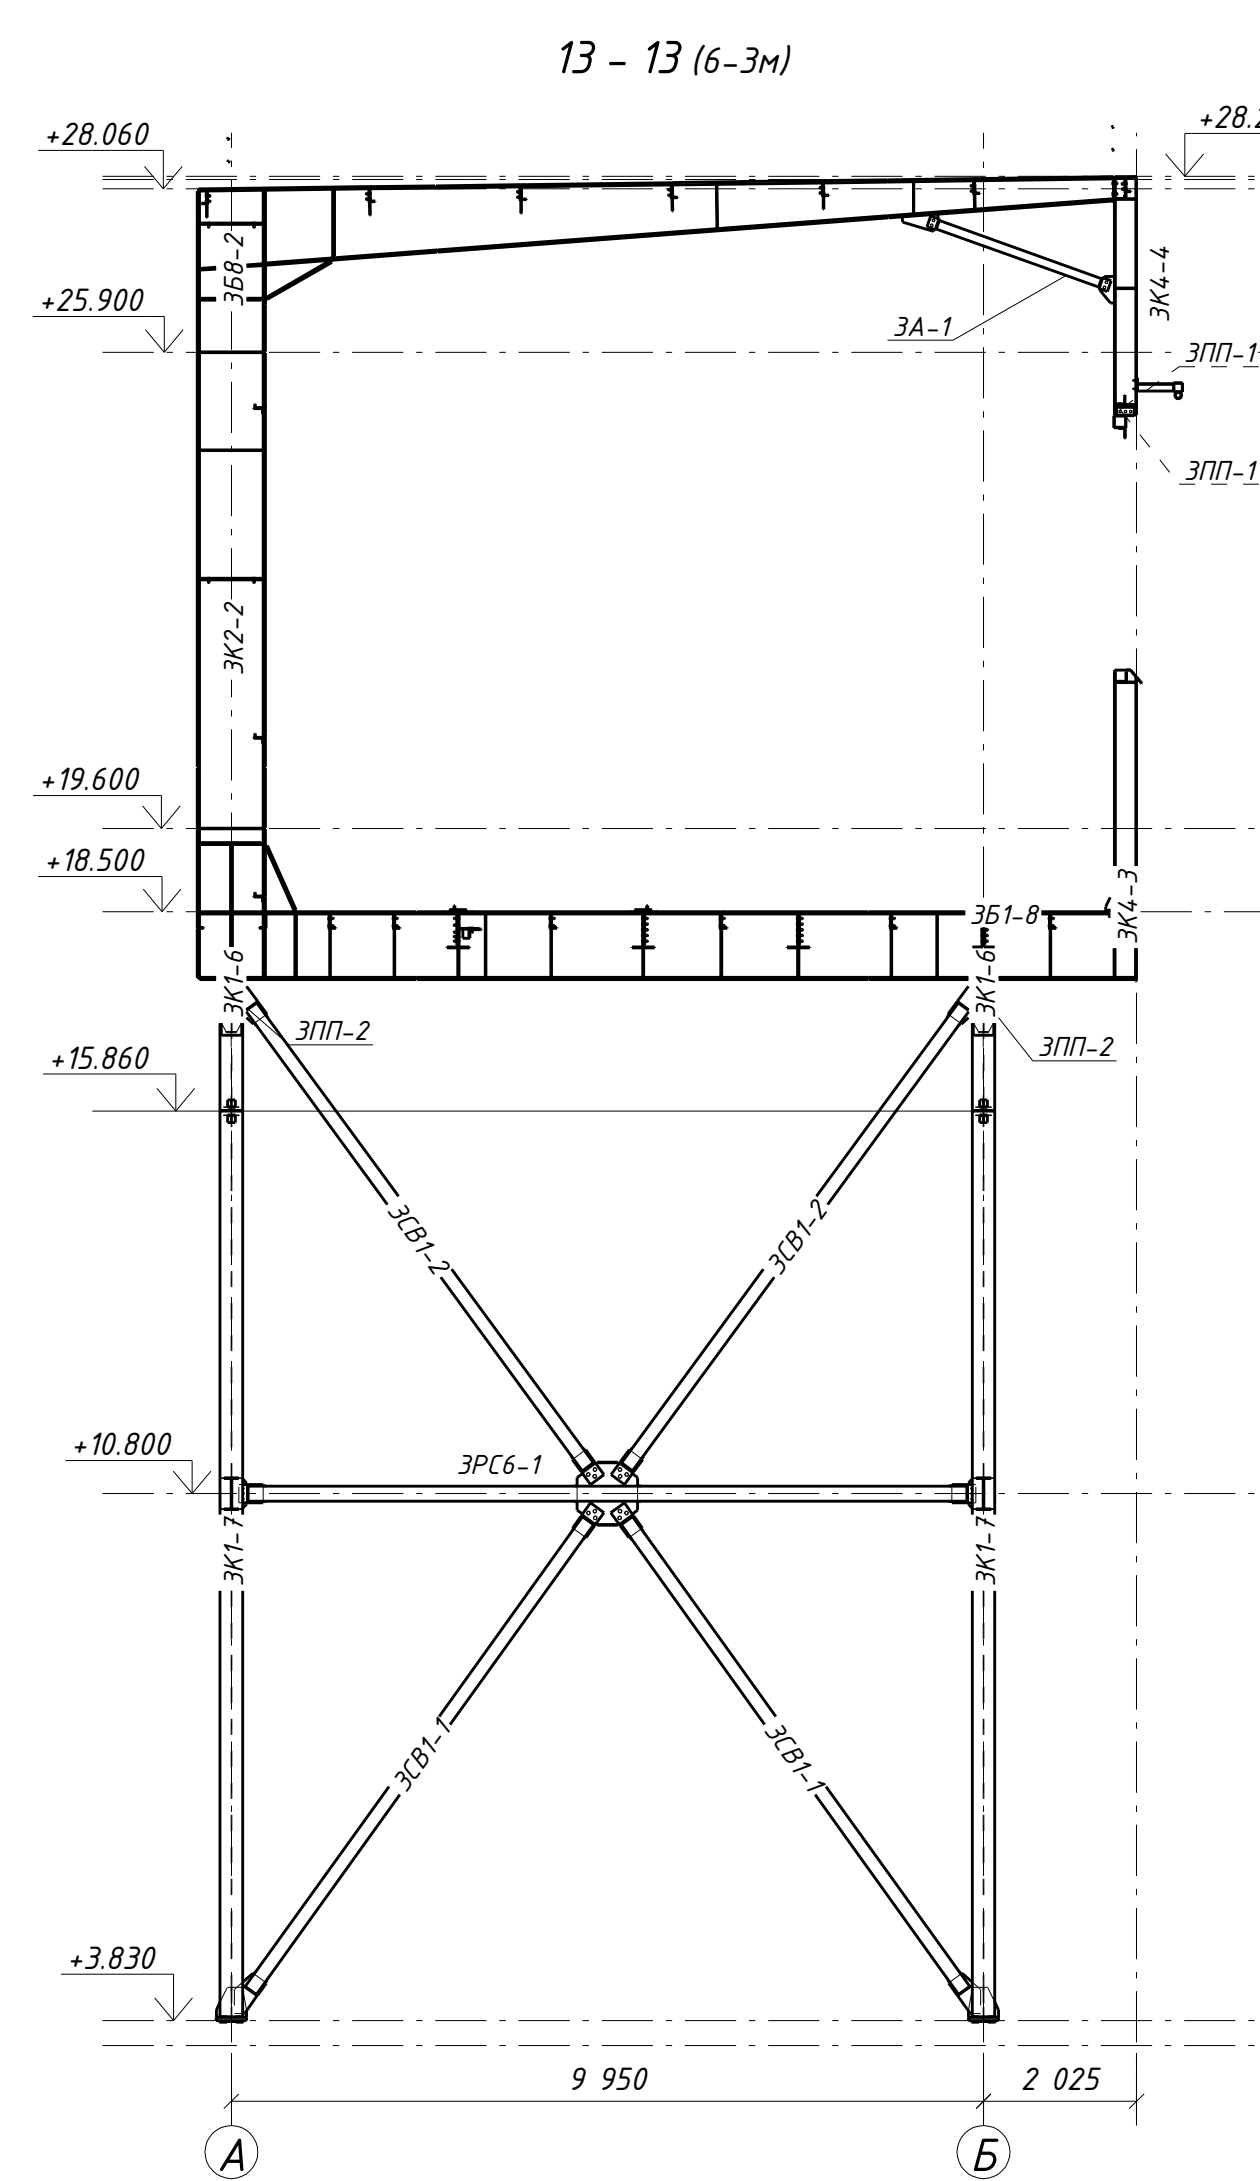


План настила на отм. 18.500.

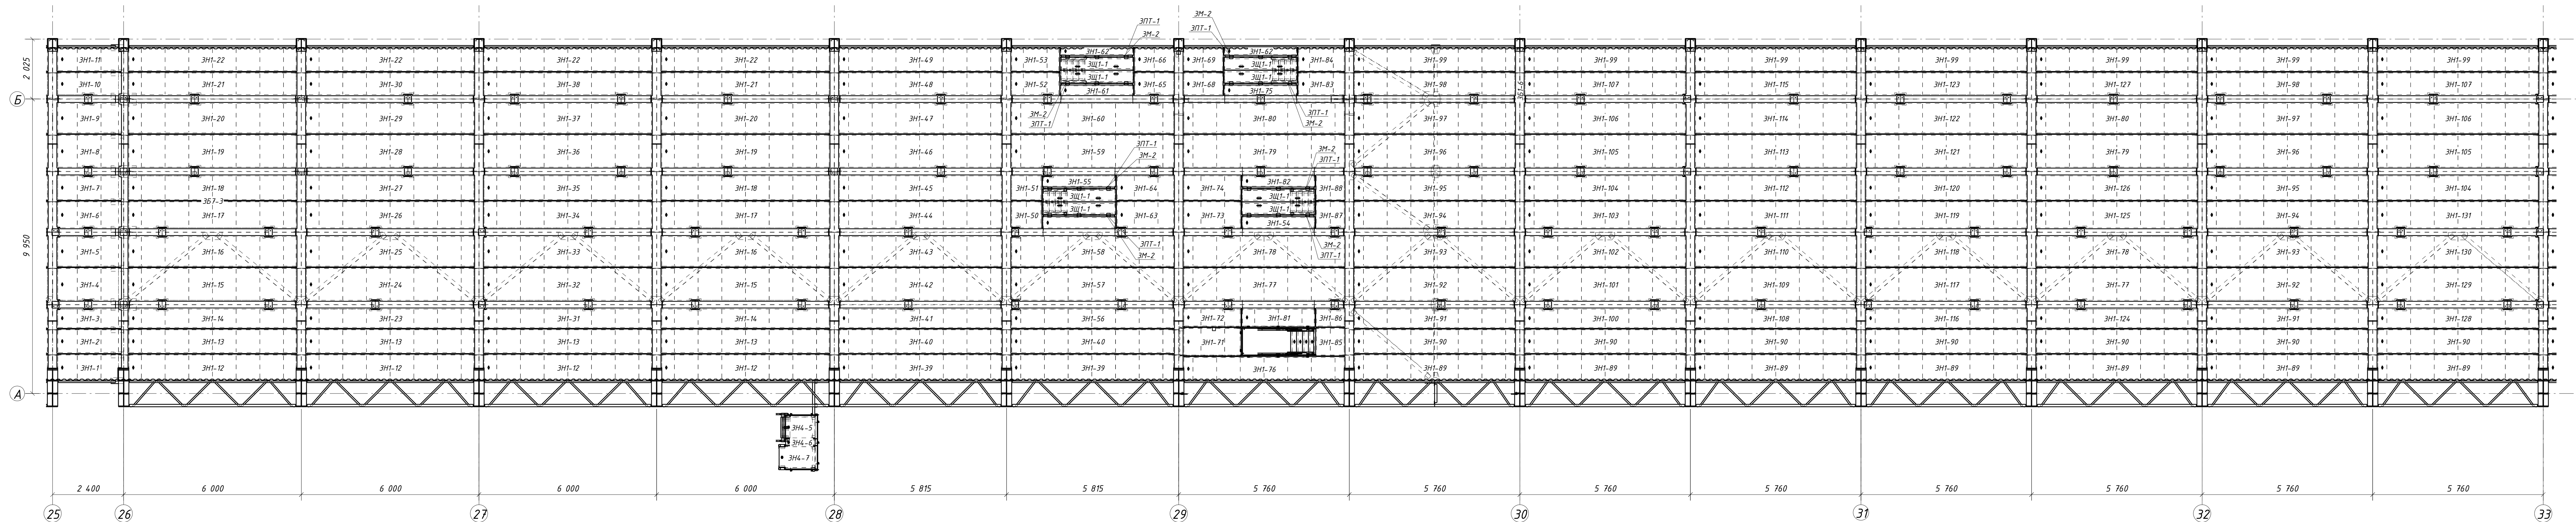

1. Комплект чертежей разработан на основании комплекта чертежей КМ шифра 1632-2021-2.13-КМ изм.1, разработанного МОРСТРОЙТЕХНОЛОГИЯ.
2. Лист с общими данными см.л. 1, ведомость рабочих чертежей см.л. 1м, ведомость отработанных парок см.л. 2-Зм, ведомость метизов см.л. 3-Зм.

[illegible]