

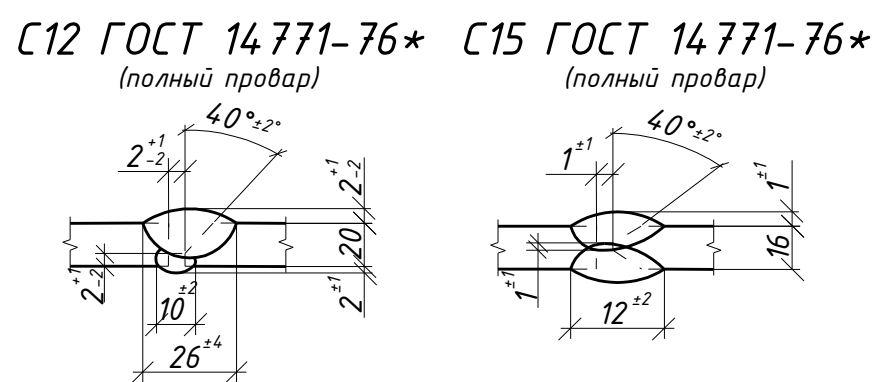


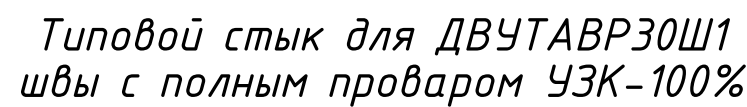

<i>Выборка металла</i>			
<i>Марка стали</i>	<i>Профиль</i>	<i>ГОСТ или ТУ</i>	<i>Масса, кг</i>
<i>C245-4</i>	<i>-12</i>	<i>ГОСТ 19903-2015</i>	<i>7.8</i>
<i>C245-4</i>	<i>-16</i>	<i>ГОСТ 19903-2015</i>	<i>128.4</i>
<i>C255-4</i>	<i>-20</i>	<i>ГОСТ 19903-2015</i>	<i>93.2</i>
<i>C255-4</i>	<i>ДВУТАВР30Ш1</i>	<i>ГОСТ Р 57837-2017</i>	<i>554.0</i>
<i>Масса напл. металла:</i>			<i>7.8</i>
<i>Итого:</i>			<i>791.2</i>

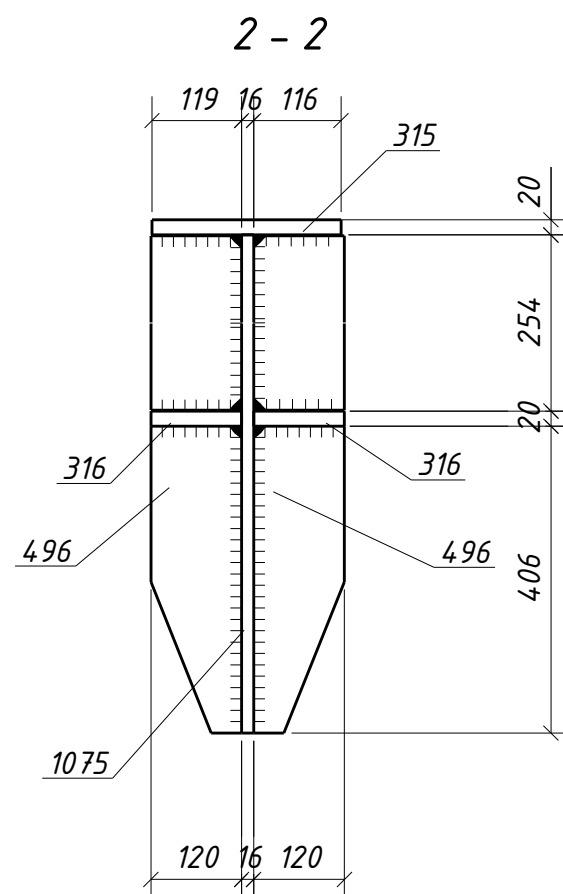

Условные обозначения:
 - отверстие под постоянный болт
 - отверстие под высокопрочный болт

						1632-2021-2.1.3-КМД5			
						Терминал по перевалке минеральных удобрений в морском торговом порту Усть-Луга. Береговые объекты терминала			
Изм.	Кол.уч.	Лист	№ док.	Подпись	Дата		Стадия	Лист	Листов
						Конвейерная галерея №3	Р	102	1
Проверил	Толкунов Ю.В.				30.05.24	Балка 4511-1	ООО СОЗКС ИНЖИНИРИНГ		
Разраб.	Салтымаков С.С.				30.05.24				