

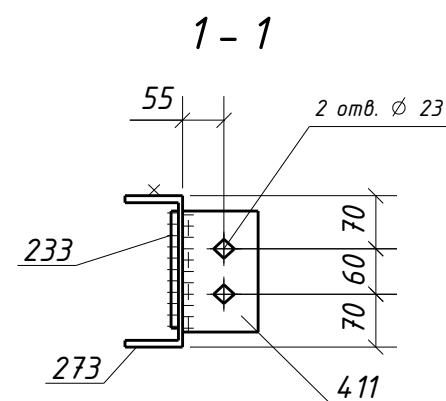


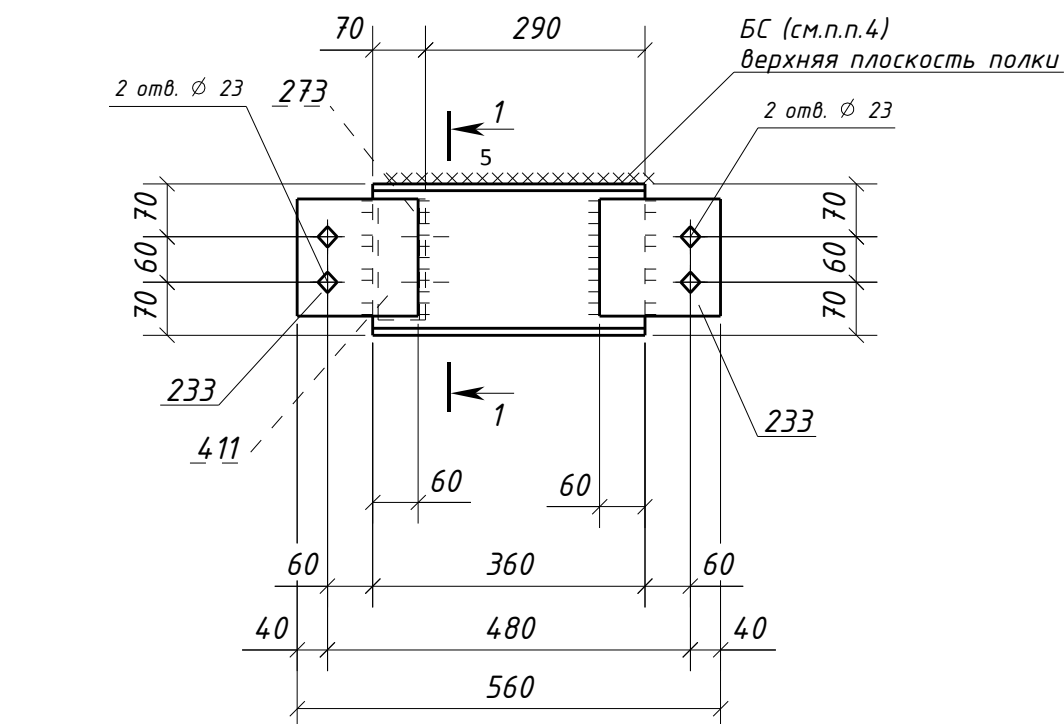

Типовой стык для Швеллер20П/У
швы с полным проваром УЗК-100%

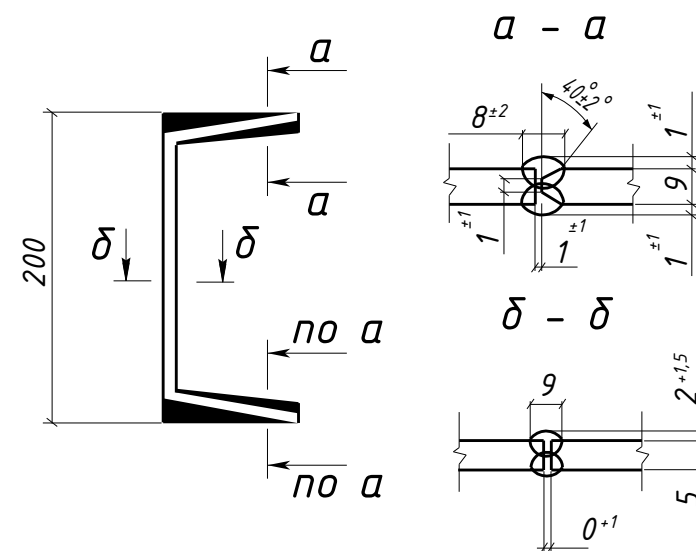

Спецификация металла на один сборочный элемент

Марка эл-та	Дет. №	Кол. шт.	Профиль	Длина, мм	Масса, кг			Марка стали	Примечание
					шт.	общ.	марки		
4Б13-4	233	2	-10х155	160	1.9	3.8		С245-4	Отб.
	273	1	Швеллер20П	360	6.6	6.6		С245-4	
	411	1	L100х63х8	160	1.6	1.6		С245-4	Отб.
	Масса напл. металла (1.0%), кг: 0.1						12.1		

Требуется изготовить

Марка эл-та	Кол-во, шт.	Масса, кг	
		марки	всех
4Б13-4	1	12.1	12.1
Итого:			12.1

Выборка металла

Марка стали	Профиль	ГОСТ или ТУ	Масса, кг
C245-4	-10	ГОСТ 19903-2015	3.8
C245-4	L100x63x8	ГОСТ 8510-93	1.6
C245-4	Швеллер20П	ГОСТ 8240-97	6.6
Масса напл. металла:			0.1
Итого:			12.1

1. Общие данные см. л.1
2. Катеты сварных швов 5 мм, кроме оговоренных;
3. Диаметры отверстий оговорены на чертеже;
4. Места, заштрихованные на чертеже, не окрашивать в соответствии с меткой:
 - БС - с ближней стороны детали;
 - ДС - с дальней стороны детали;
 - БС/ДС - с ближней и с дальней стороны детали.

Условные обозначения:

◆ - отверстие под постоянный болт

						1632-2021-2.1.3-КМД5			
						Терминал по перевалке минеральных удобрений в морском торговом порту Усть-Луга. Береговые объекты терминала			
Изм.	Кол.уч.	Лист	№ док.	Подпись	Дата				
						Конвейерная галерея №3	Стадия	Лист	Листов
							Р	106	1
Проверил	Толкунов Ю.В.			30.05.24		Балка 4Б13-4	ООО СОЗКС ИНЖИНИРИНГ		
Разраб.	Салтымаков С.С.			30.05.24					