



Инв. № подл.	Подп. и дата	Взам. инв. №

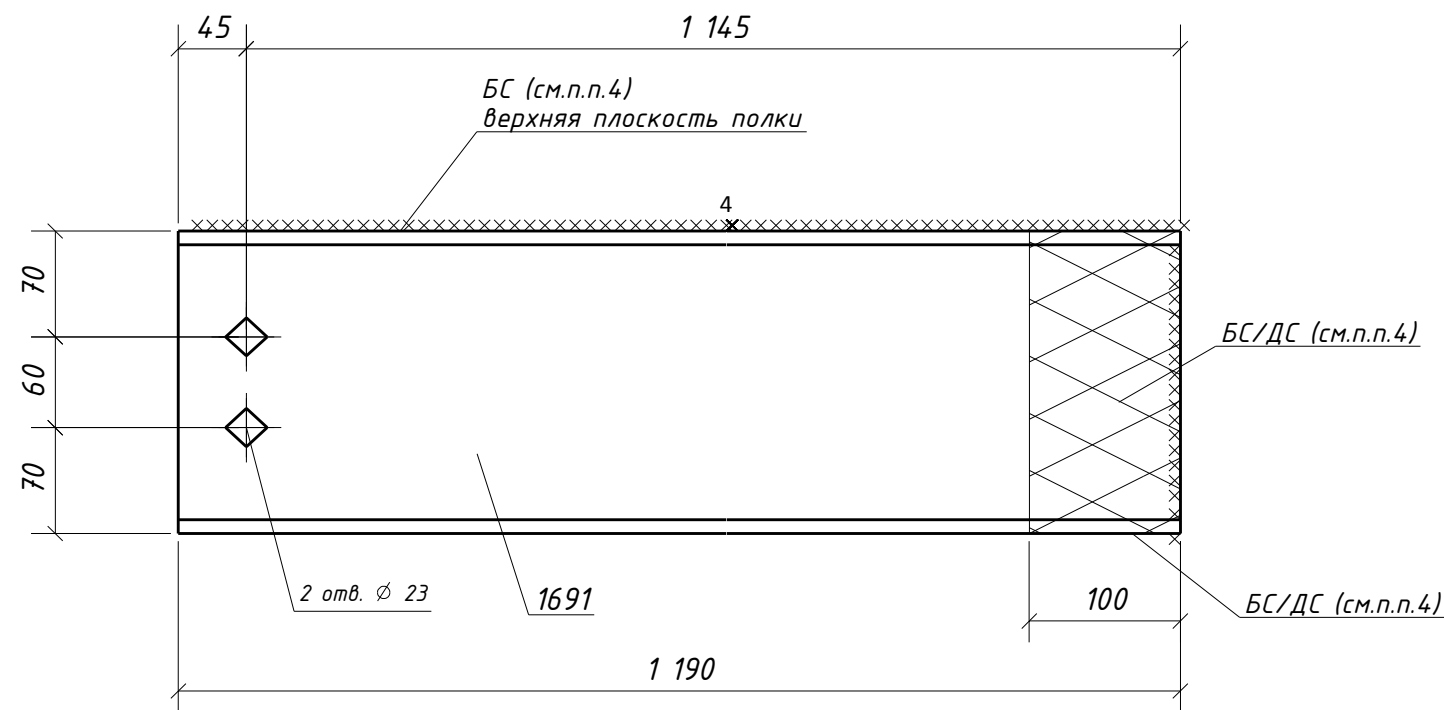

Типовой стык для Швеллер20П/У
швы с полным проваром УЗК-100%

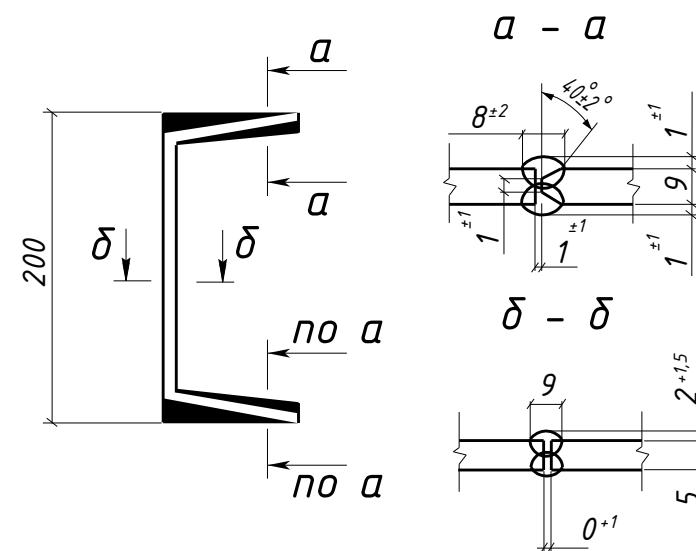

Спецификация металла на один сборочный элемент

Марка эл-та	Дет. №	Кол. шт.	Профиль	Длина, мм	Масса, кг			Марка стали	Примечание
					шт.	общ.	марки		
4Б13-17	1691	1	Швеллер20П	1190	21.9	21.9		С245-4	Отв.
							21.9		

Требуется изготовить

Марка эл-та	Кол-во, шт.	Масса, кг	
		марки	всех
4Б13-17	1	21.9	21.9
		Итого:	
		21.9	

Выборка металла

Марка стали	Профиль	ГОСТ или ТУ	Масса, кг
С245-4	Швеллер20П	ГОСТ 8240-97	21.9
Масса напл. металла:			0.0
Итого:			21.9

- Общие данные см. л.1
- Катеты сварных швов 5 мм, кроме оговоренных;
- Диаметры отверстий оговорены на чертеже;
- Места, заштрихованные на чертеже, не окрашивать в соответствии с меткой:
 - БС - с ближней стороны детали;
 - ДС - с дальней стороны детали;
 - БС/ДС - с ближней и с дальней стороны детали.

Условные обозначения:

◆ - отверстие под постоянный болт

						1632-2021-2.1.3-КМД5		
						Терминал по перевалке минеральных удобрений в морском торговом порту Усть-Луга. Береговые объекты терминала		
Изм.	Кол.уч.	Лист	№ док.	Подпись	Дата			
						Конвейерная галерея №3	Стадия	Лист
							Р	119
						Балка 4Б13-17	000 СОЗКС ИНЖИНИРИНГ	
Проверил	Толкунов Ю.В.			30.05.24				
Разраб.	Салтымаков С.С.			30.05.24				