

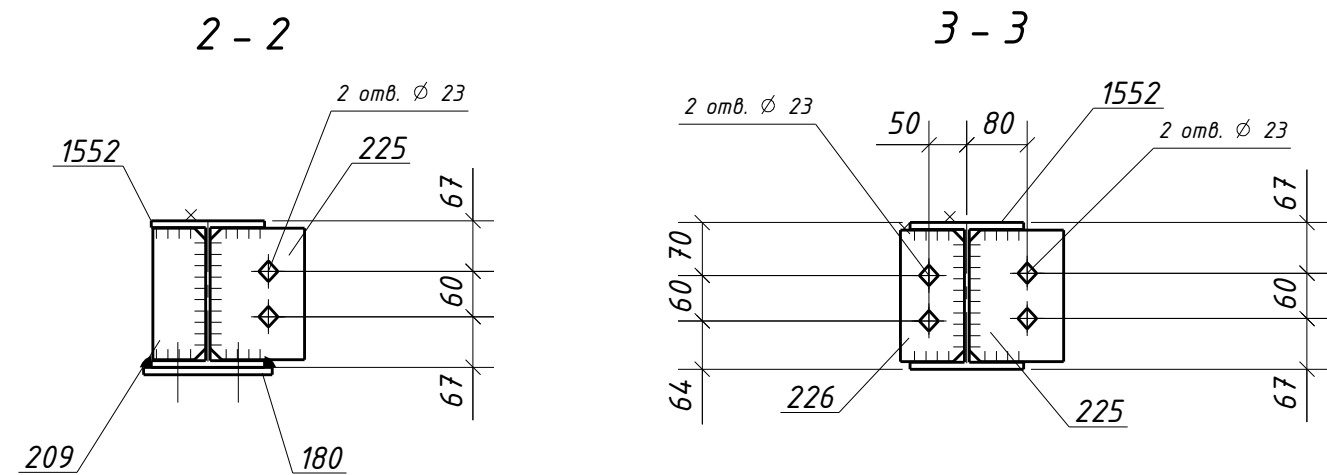


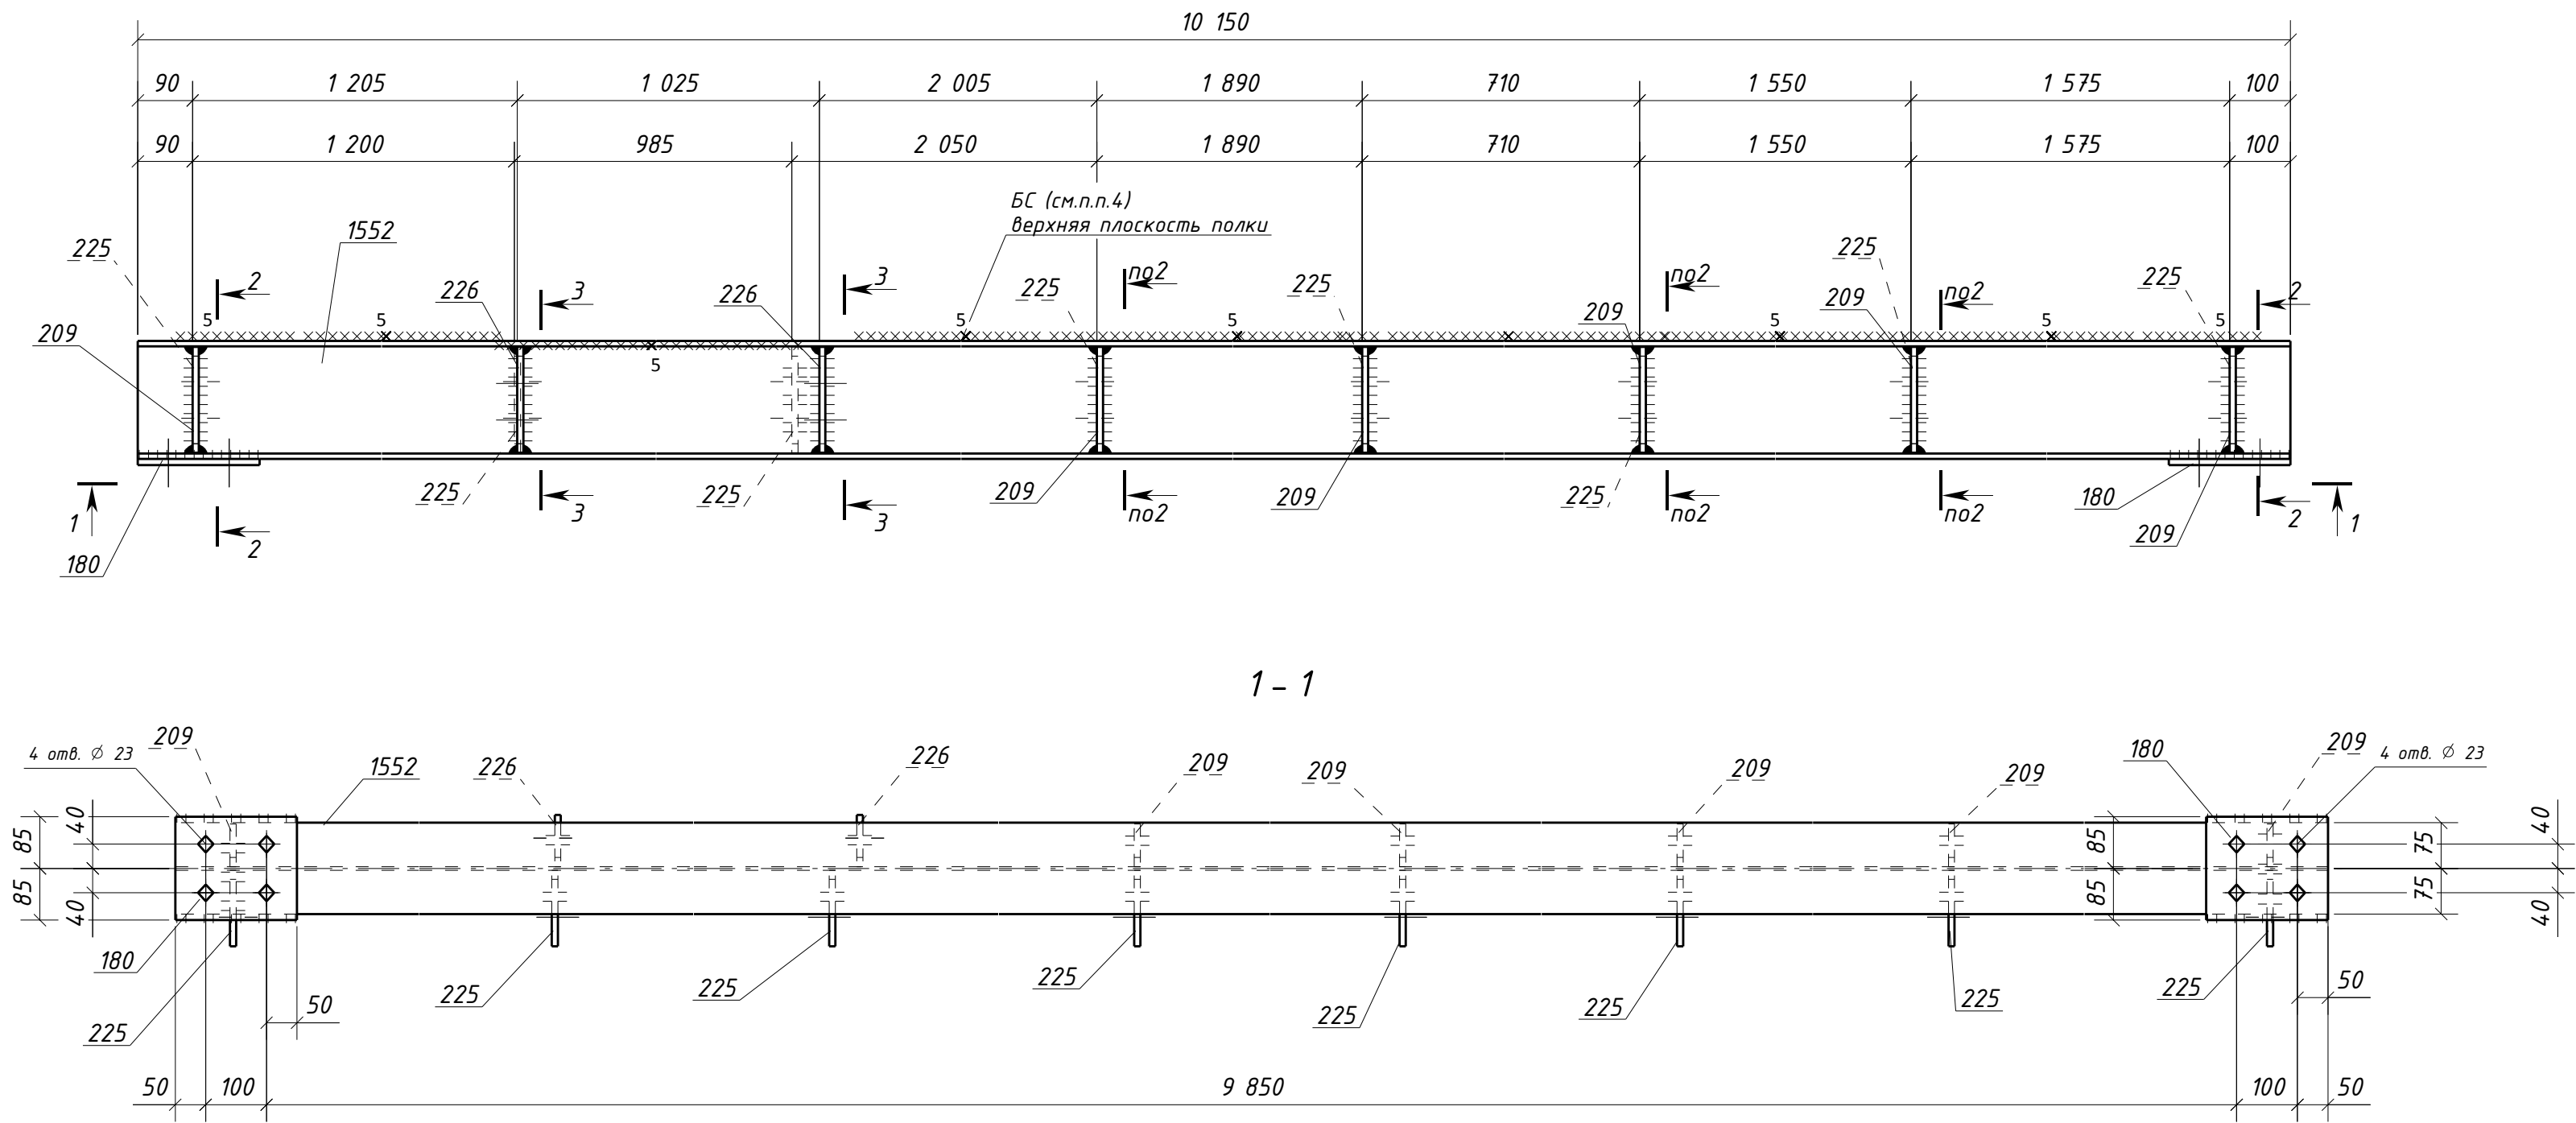

Типовой стык для ДВУТАВР20Ш1 швы с полным проваром УЗК-100%

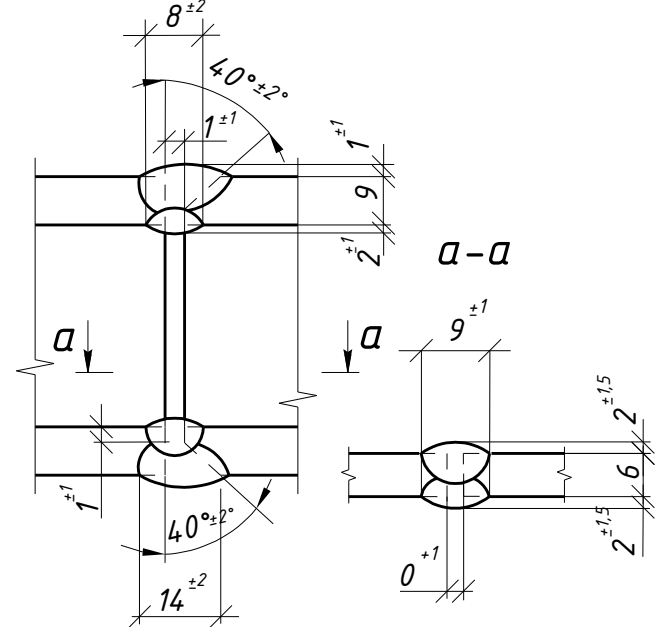

1. Общие данные см. л.1
2. Катеты сварных швов 6 мм, кроме оговоренных;
3. Диаметры отверстий оговорены на чертеже;
4. Места, заштрихованные на чертеже, не окрашивать в соответствии с меткой:
-БС - с ближней стороны детали;
-ДС - с дальней стороны детали;
-БС/ДС - с ближней и с дальней стороны детали.

Условные обозначения:
◆ - отверстие под постоянный болт

1632-2021-2.1.3-КМД5					
Терминал по перевалке минеральных удобрений в морском торговом порту Усть-Луга. Береговые объекты терминала					
Конвейерная галерея №3				Стадия	Лист
				P	125
				Листов	1
Проверил Толкунов Ю.В.				000 СОЗКС ИНЖИНИРИНГ	
Разраб. Салтымаков С.С.					