

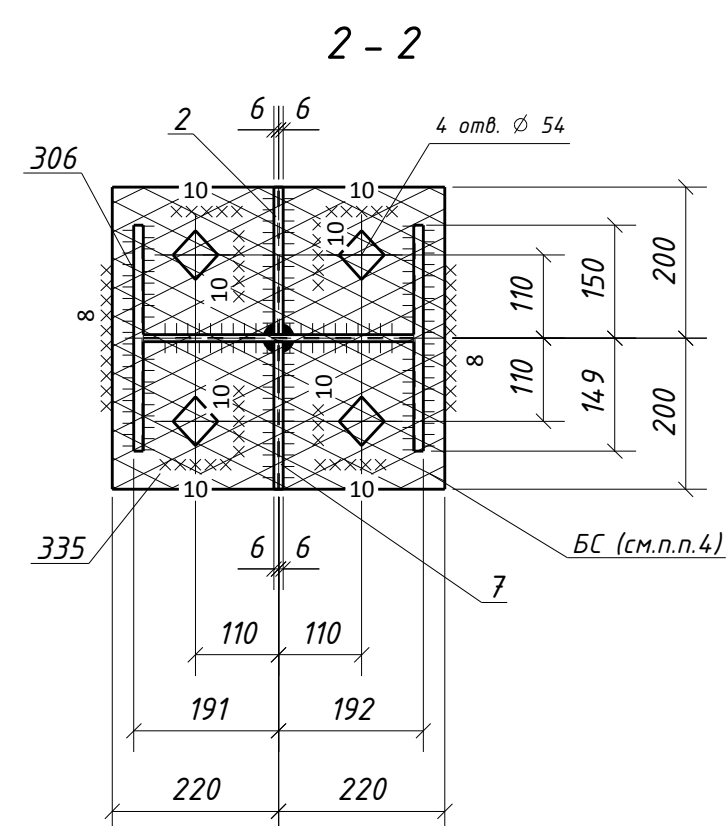
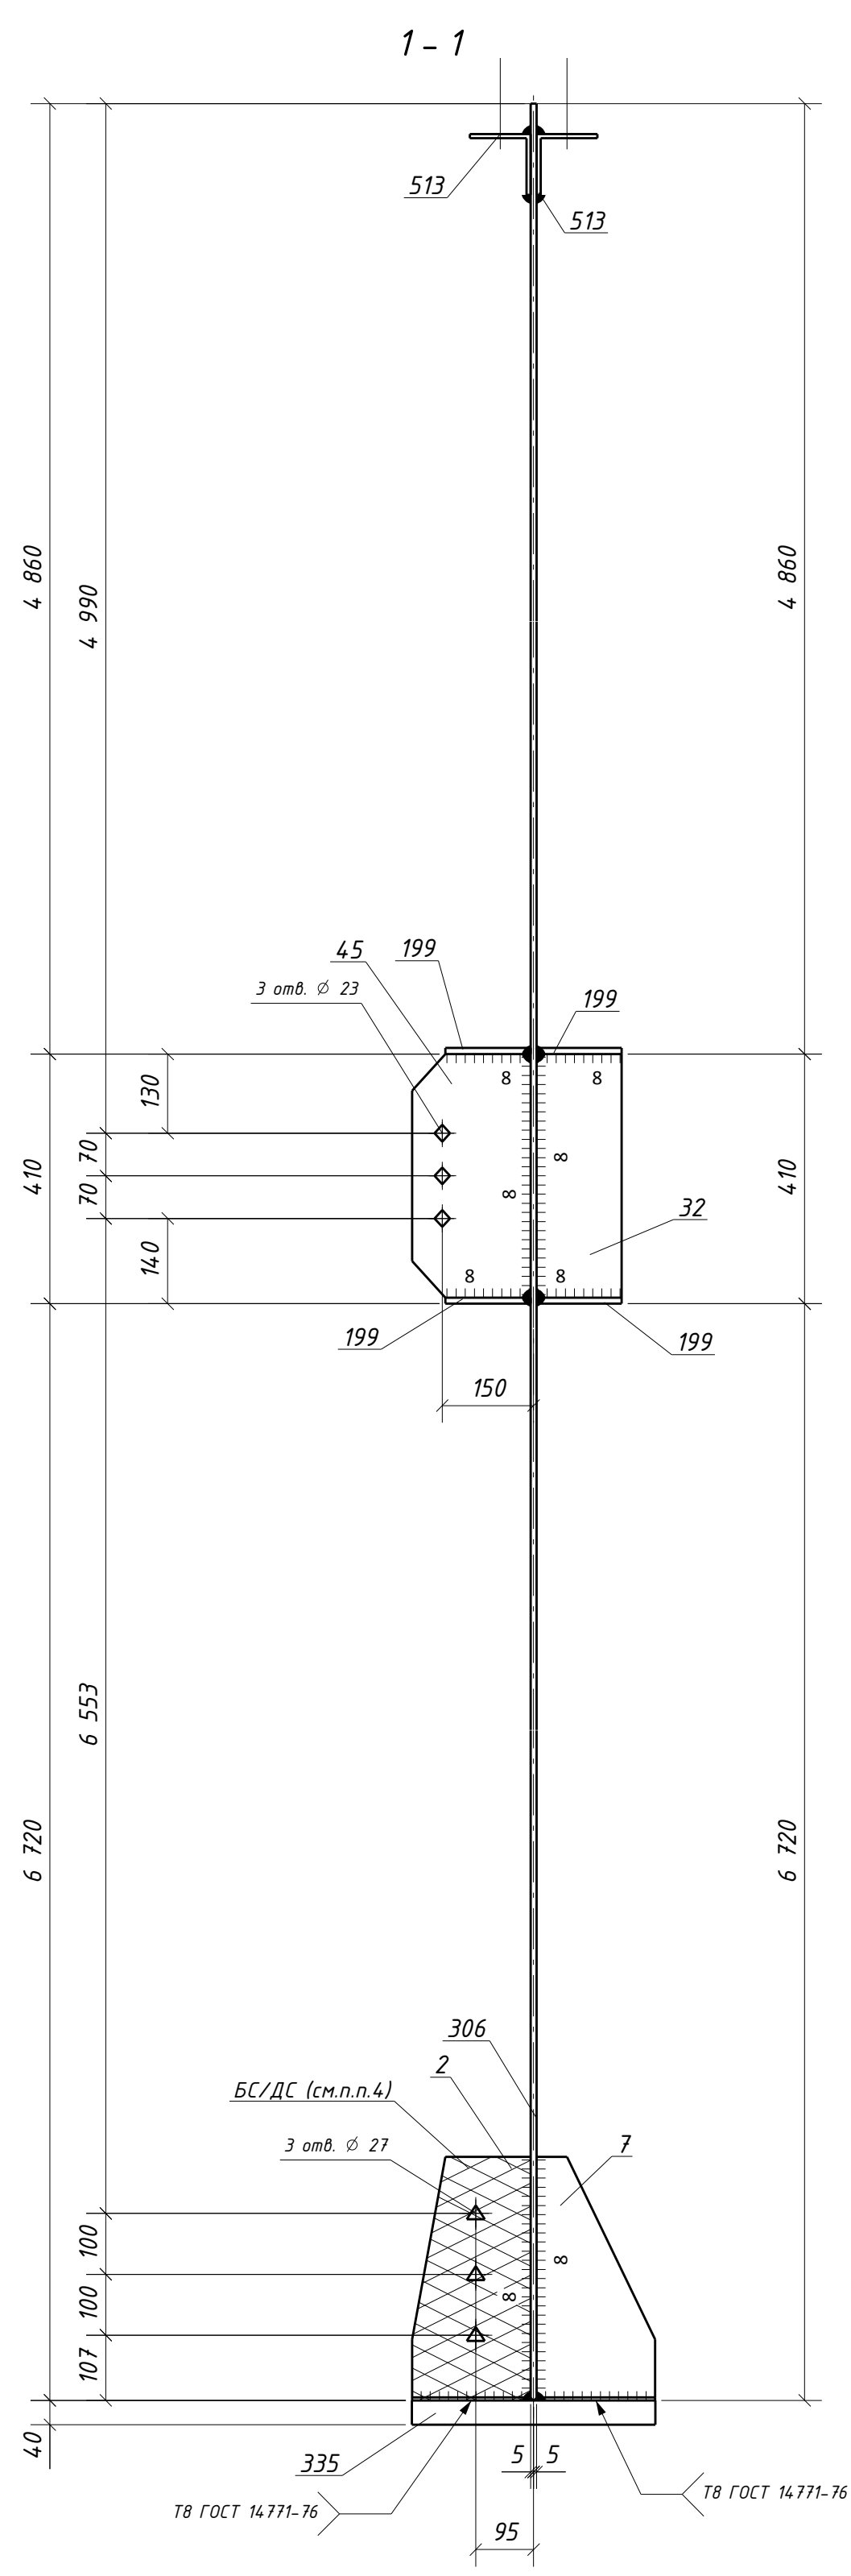


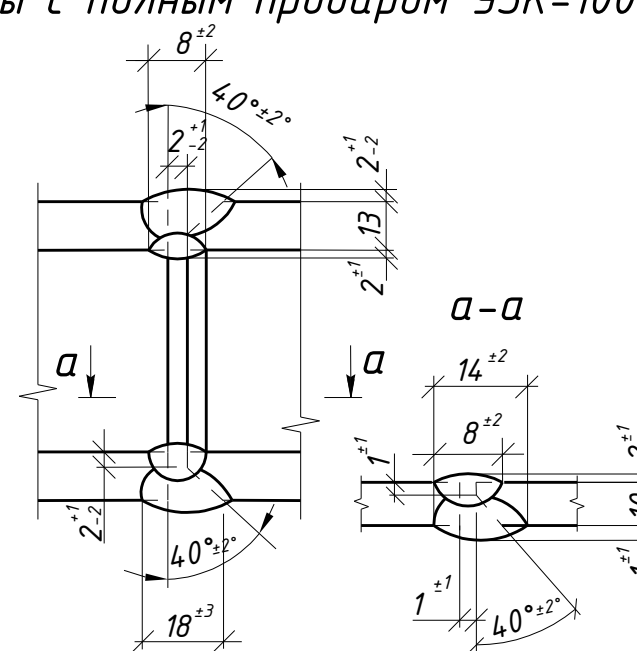

Выборка металла			
Марка стали	Профиль	ГОСТ или ТУ	Масса, кг
C245-4	-8	ГОСТ 19903-2015	3.5
C245-4	-10	ГОСТ 19903-2015	18.8
C245-4	-12	ГОСТ 19903-2015	27.2
C245-4	L100x7	ГОСТ 8509-93	4.4
C255-4	ДУЧТАВР40Ш1	ГОСТ Р 57837-2017	1062.7
C355-5	-40	ГОСТ 19903-2015	55.3
Масса напл. металла:			11.7
Итого:			1183.6

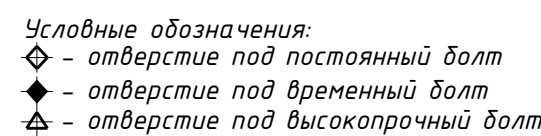

						1632-2021-2.1.3-КМД5						
						Терминал по перевалке минеральных удобрений в морском торговом порту Усть-Луга. Береговые объекты терминала						
Изм	Колуч	Лист	№ док	Подпись	Дата	Конвейёрная галерея №3				Стация	Лист	Листов
										P	148	1
Проверил	Голунов Ю.В.	Отпуск			30.05.24	Колонна 4К1-3				ООО СЗСК ИНЖИНИРИНГ		
Разработ	Сальникова С.С.	Согл			30.05.24							