
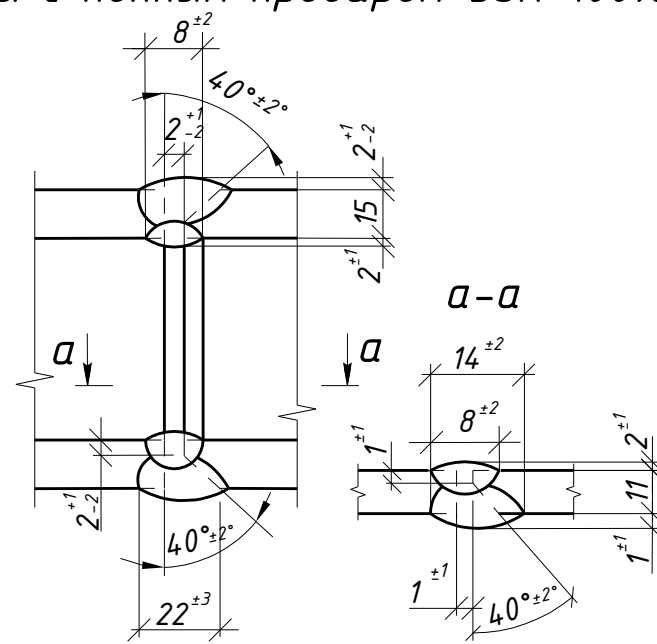


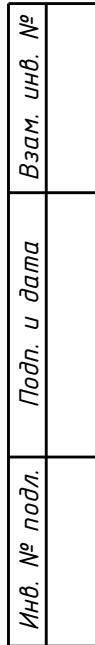

Условные обозначения:
 – отверстие под постоянный болт

						1632-2021-2.1.3-КМД5				
						Терминал по перевалке минеральных удобрений в морском торговом порту Усть-Луга. Береговые объекты терминала				
Изм.	Колуч.	Лист	№ док.	Подпись	Дата			Стадия	Лист	Листов
						Конвейерная галерея №3		Р	15	1
Проверил	Толкунов Ю.В.				30.05.24	Балка 4Б4-1		ООО СОЗКС ИНЖИНИРИНГ		
Разраб.	Салтымаков С.С.				30.05.24					