

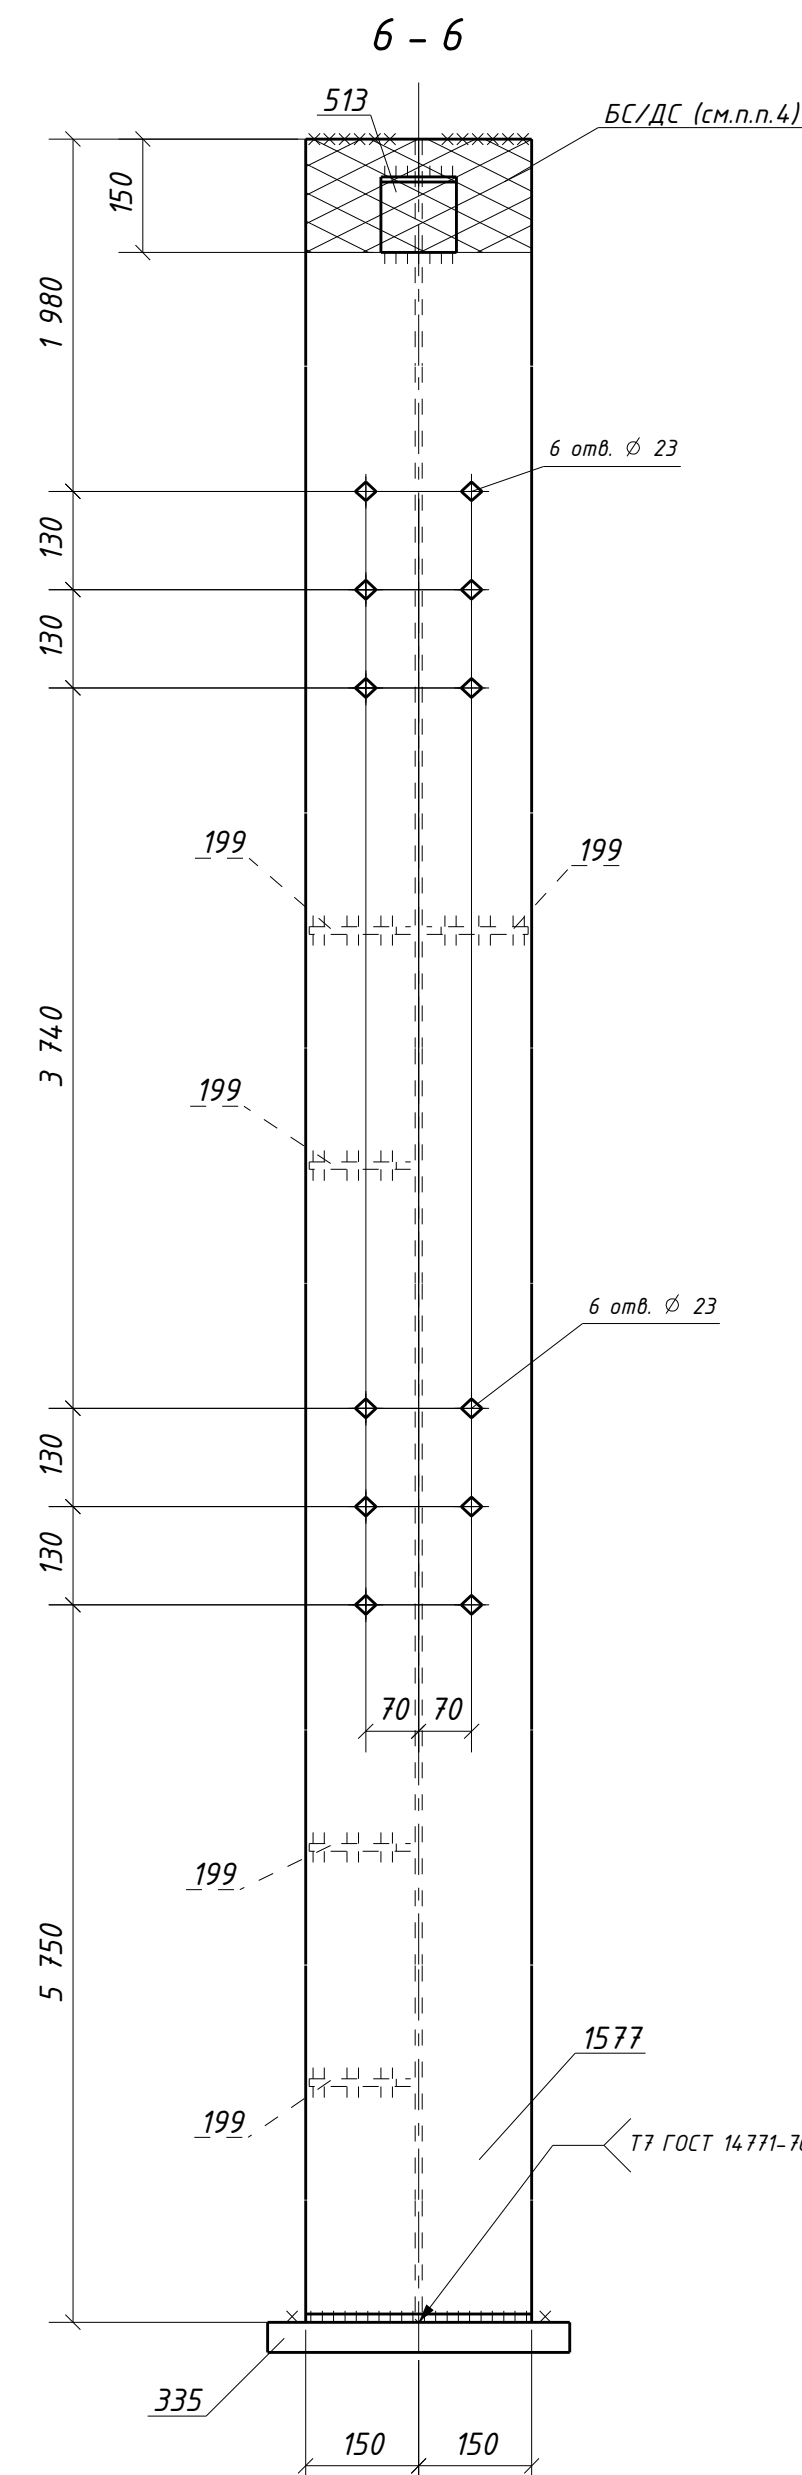
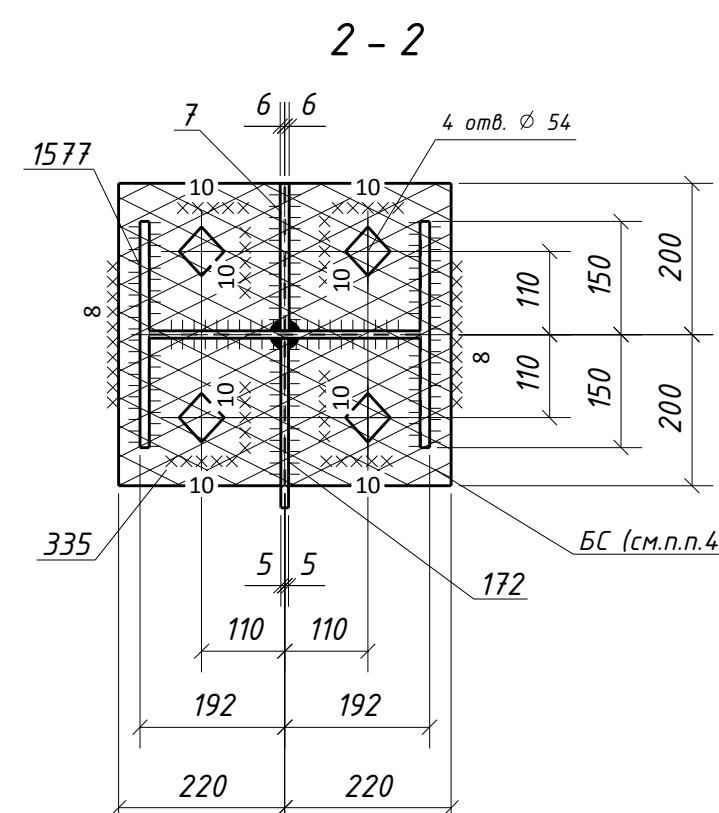
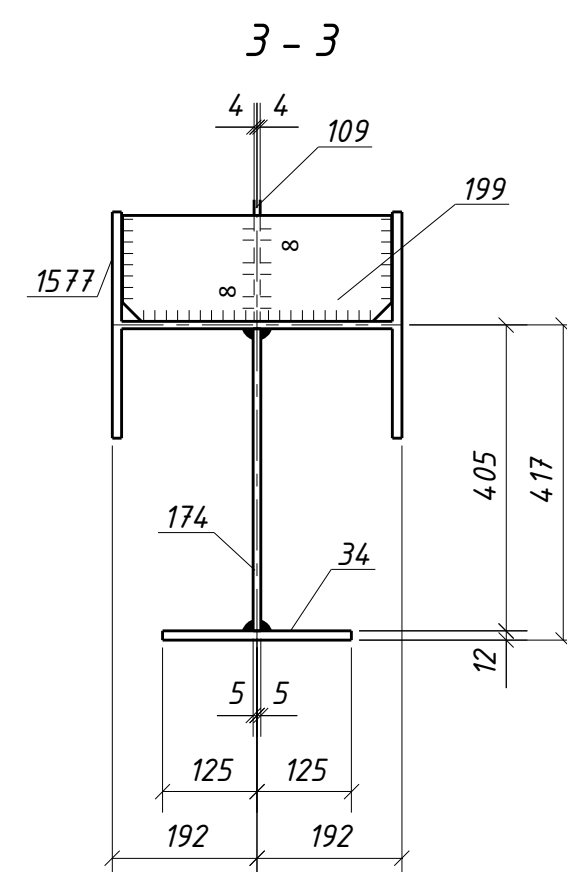
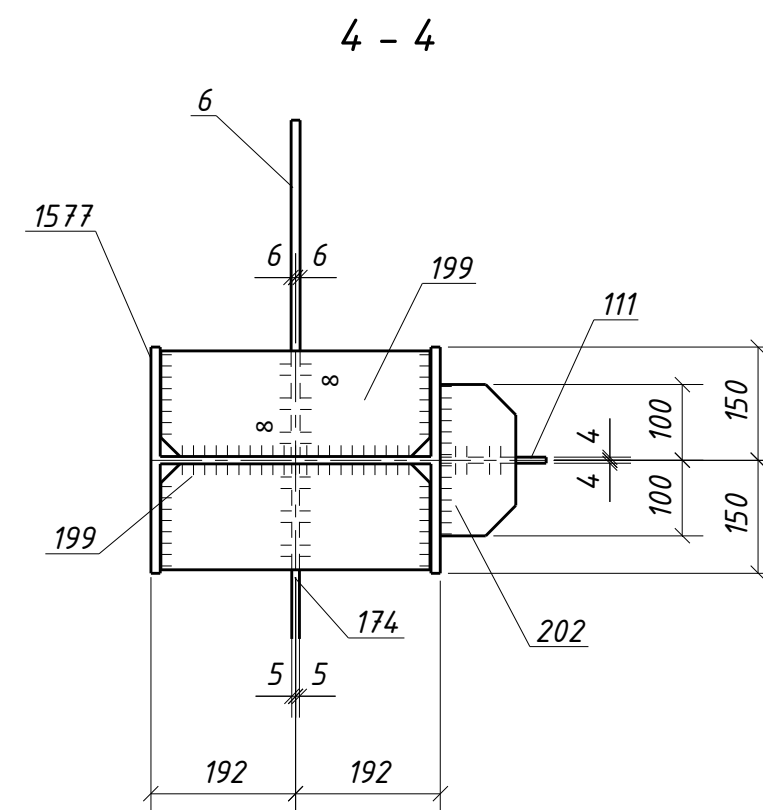
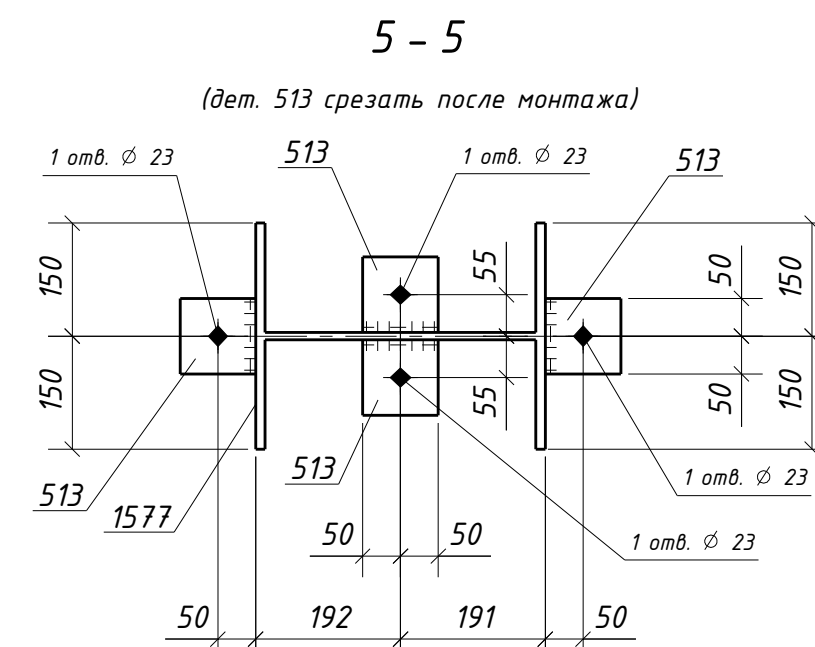
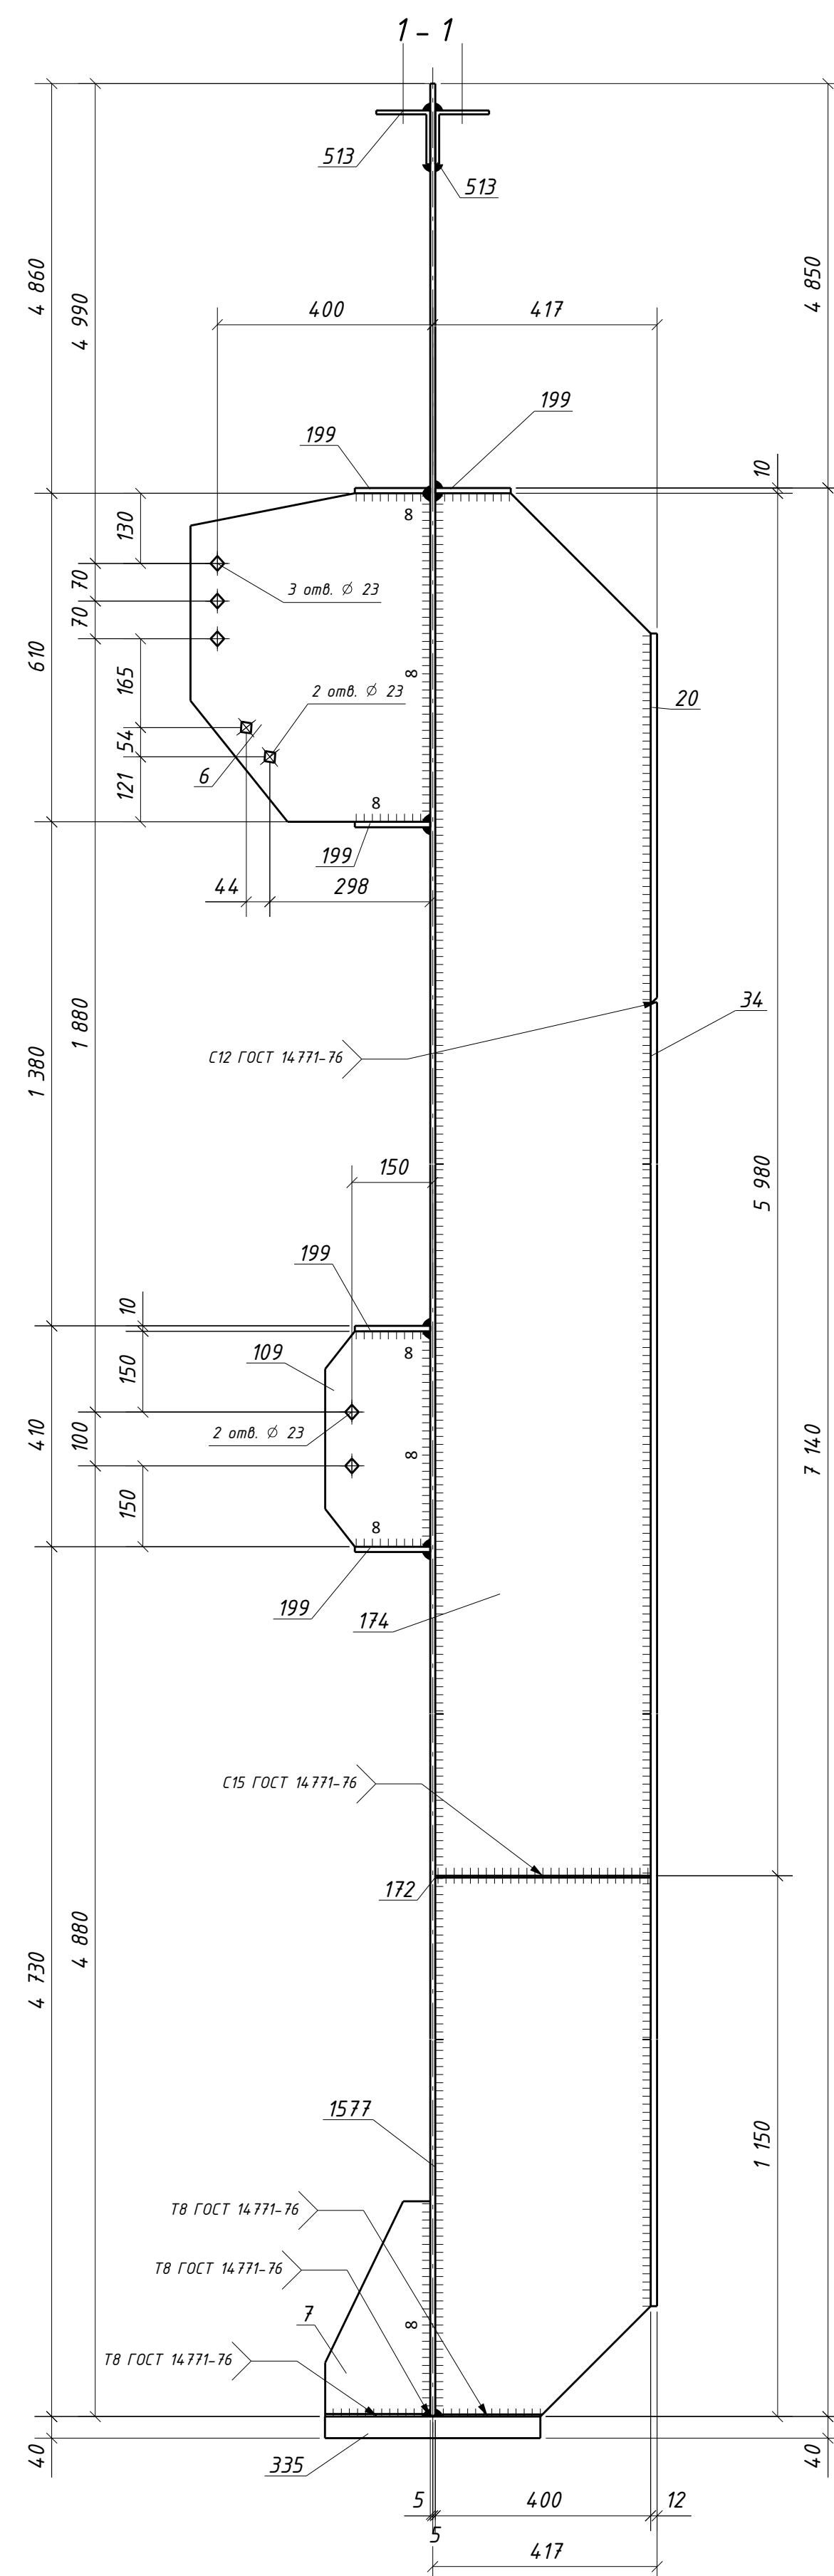
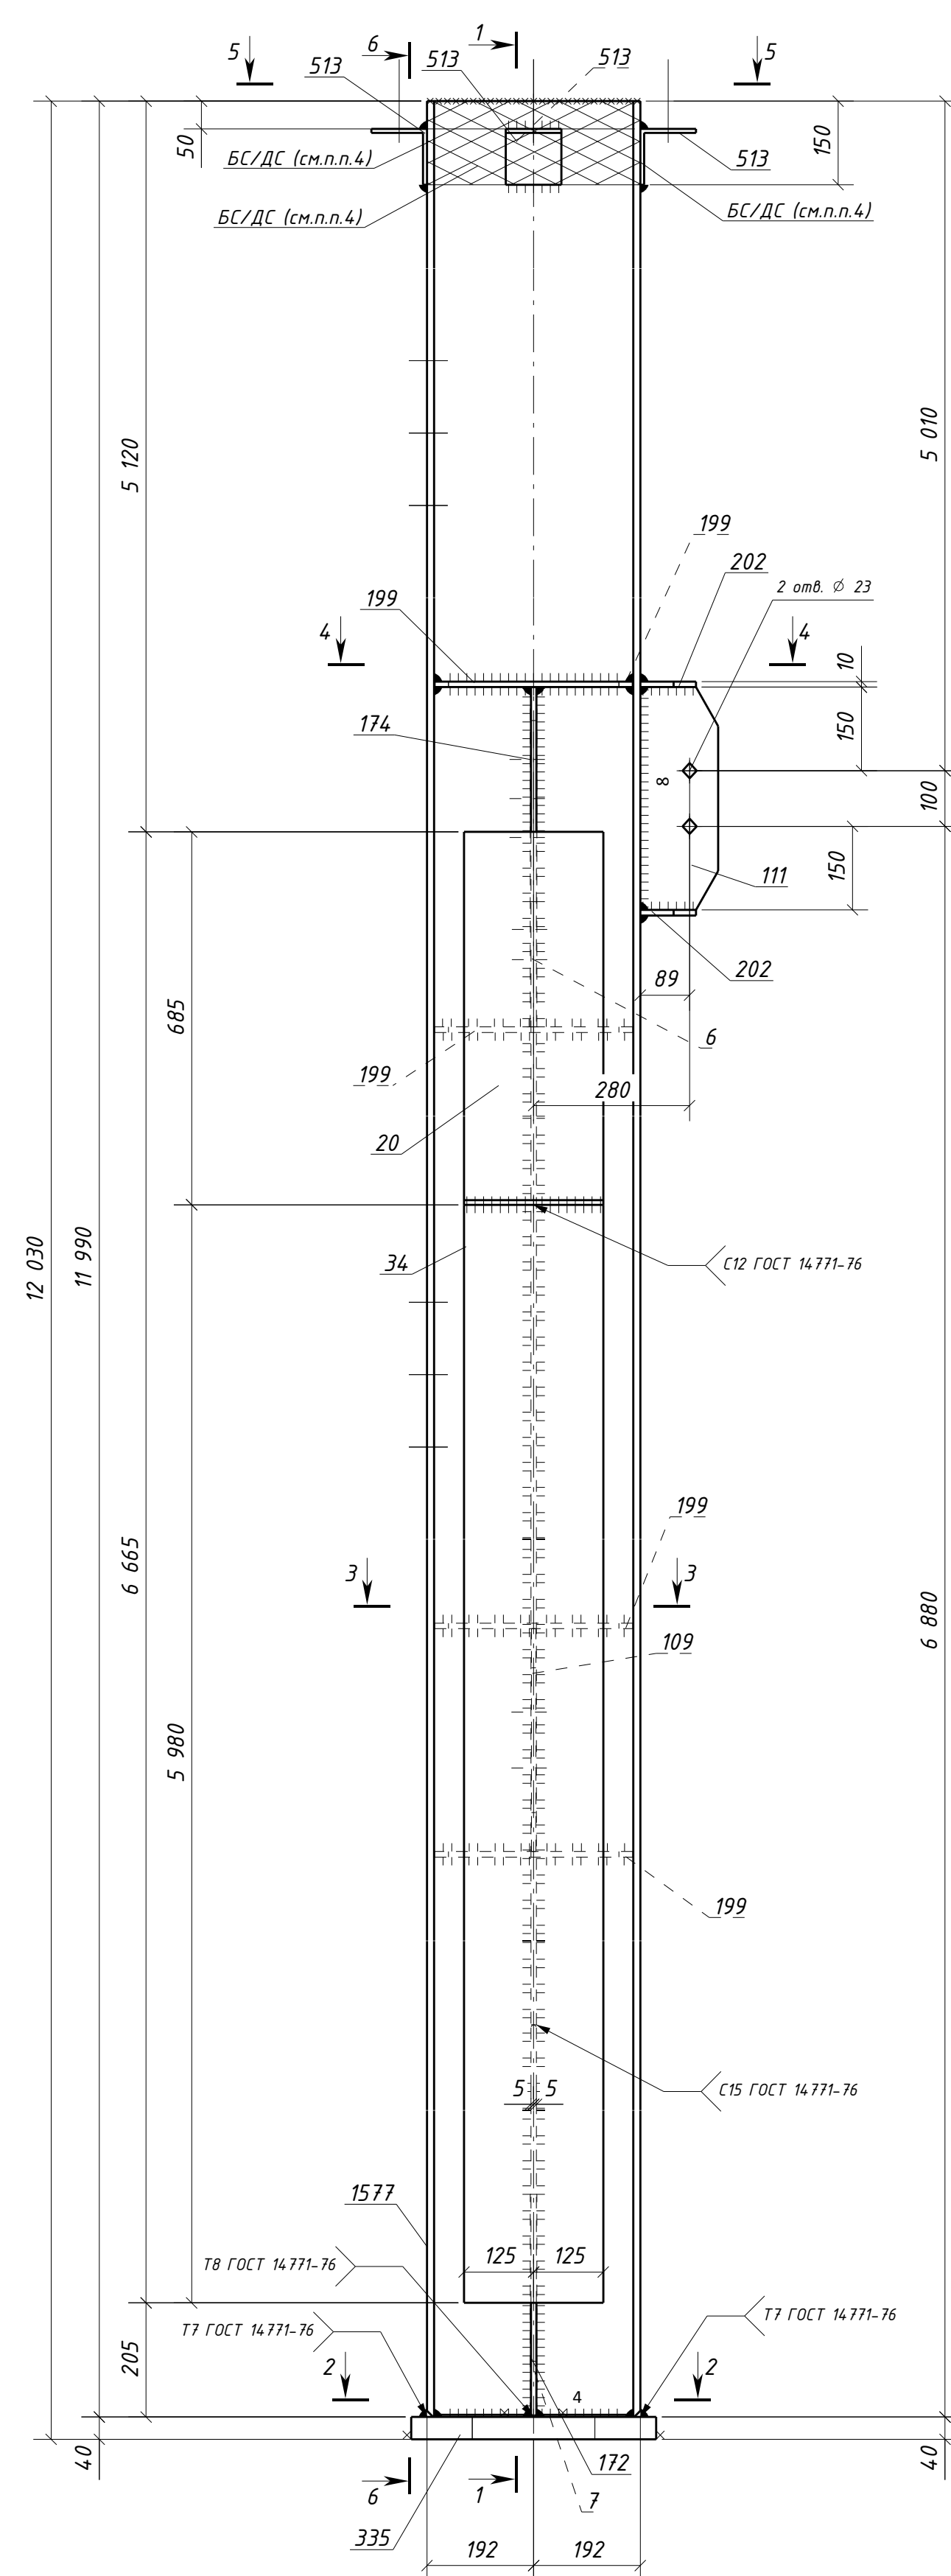


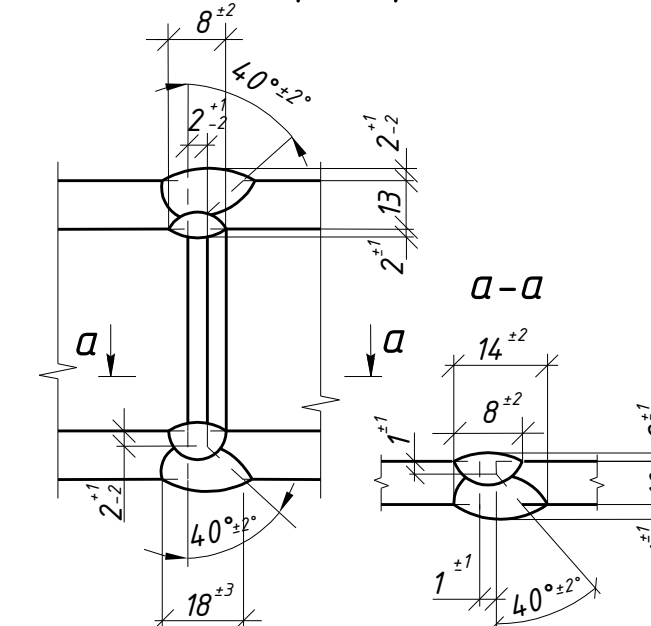

Спецификация металла на один сборочный элемент									
Марка эл-та	Дет. №	Кол. шт.	Профиль	Длина, мм	Масса, кг			Марка стали	Примечание
					шт.	общ.	марки		
4К1-16	6	1	-12х445	610	22.8	22.8		Ц45-4	Отв.
	7	1	-12х195	400	7.3	7.3		Ц45-4	
	20	1	-12х250	685	16.0	16.0		Ц45-4	
	34	1	-12х250	5980	140.8	140.8		Ц45-4	
	109	1	-8х195	400	4.9	4.9		Ц45-4	Отв.
	111	1	-8х140	400	3.5	3.5		Ц45-4	Отв.
	172	1	-10х400	1150	34.4	34.4		Ц45-4	
	174	1	-10х400	5980	185.1	185.1		Ц45-4	
	199	5	-10х140	356	3.9	19.5		Ц45-4	
	202	2	-10х100	200	1.6	3.2		Ц45-4	
	335	1	-40х400	440	55.3	55.3		Ц355-5	Отв.
	513	4	L100х7	100	1.1	4.4		Ц45-4	Отв.
	1577	1	ДВУТАВР40Ш1	11990	1062.7	1062.7		Ц55-4	Отв.
	Масса напл. металла (10%), кс: 15.6							1575.5	

Требуется изготовить			
Марка эл-та	Кол-во, шт.	Масса, кг	
		марки	всех
4К1-16	1	1575.5	1575.5
Итого:			1575.5

Выборка металла			
Марка стали	Профиль	ГОСТ или ТУ	Масса, кг
C245-4	-8	ГОСТ 19903-2015	8.4
C245-4	-10	ГОСТ 19903-2015	24.2.2
C245-4	-12	ГОСТ 19903-2015	186.9
C245-4	L100x7	ГОСТ 8509-93	4.4
C255-4	ДВУТАВР40Ш1	ГОСТ Р 57837-2017	1062.7
C355-5	-40	ГОСТ 19903-2015	55.3
Масса напл. металла:			15.6
Итого:			1575.5

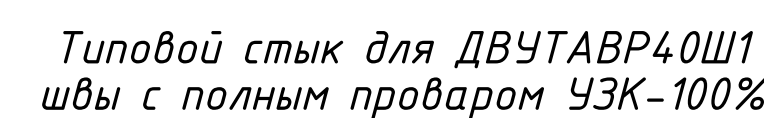

1. Общие данные см. л.1
2. Катеты сварных швов 6 мм, кроме оговоренных;
3. Диаметры отверстий оговорены на чертеже;
4. Места, заштрихованные на чертеже, не окрашивать в соответствии с меткой:
 - БС - с ближней стороны детали;
 - ДС - с дальней стороны детали;
 - БС/ДС - с ближней и с дальней стороны детали.

6. Детали допускается стыковать. Раскрой согласовывать с начальником группы КБ

							1632-2021-2.13-КМД5
							Терминал по перевалке минеральных удобрений в морском торговом порту Усть-Луга. Береговые объекты терминала
<i>Изм.</i>	<i>Колуч</i>	<i>Лист</i>	<i>№ док.</i>	<i>Подпись</i>	<i>Дата</i>		<i>Станд</i> P <i>Лист</i> 161 <i>Листов</i> 1
<i>Проверил</i>	Толкунов Ю.В.				30.05.24		Колонна 4 К1-16
<i>Разработ.</i>	Сатимяков С.С.				30.05.24		
							ООО СОЭК ИНЖИНИРИНГ