

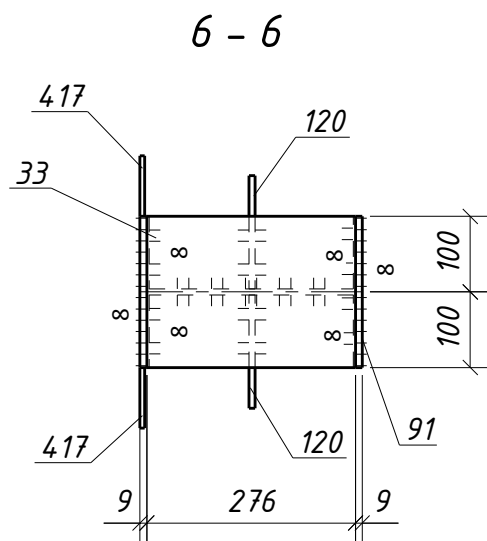
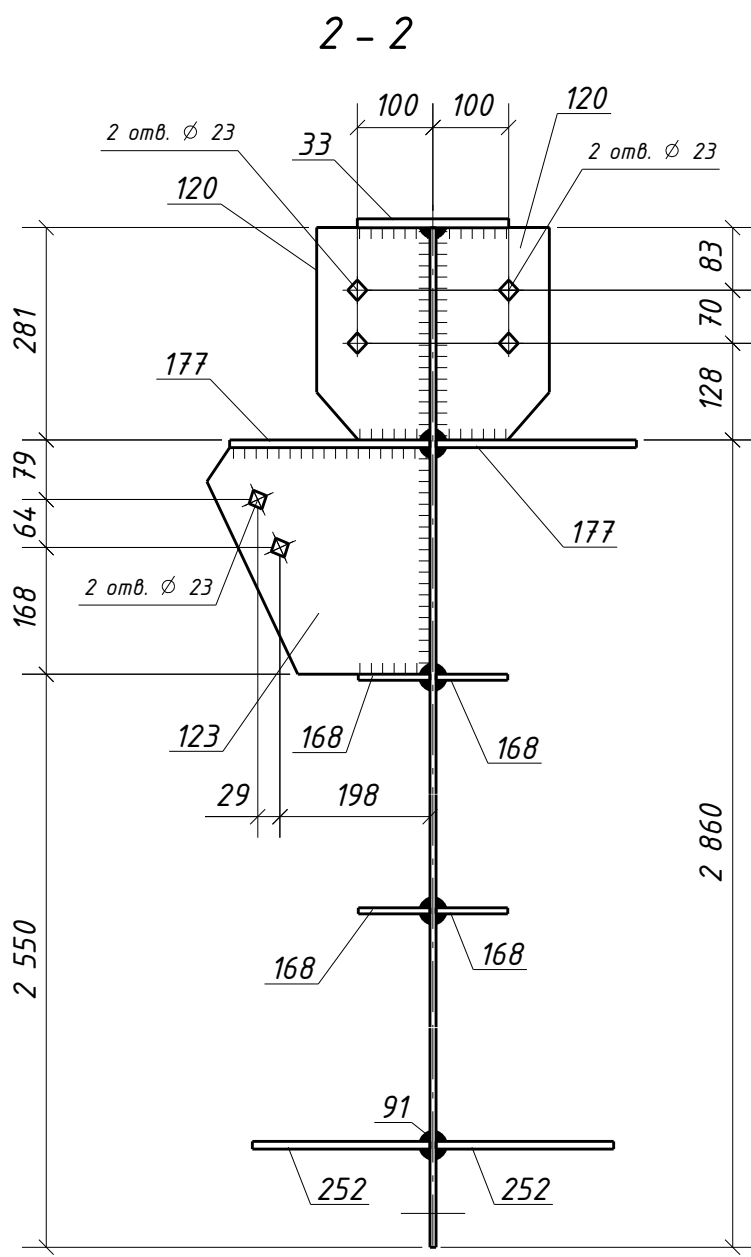


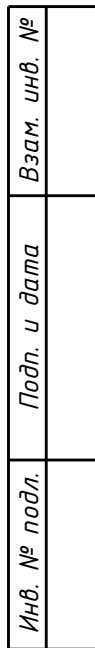

<i>Требуется изготовить</i>			
<i>Марка эл-та</i>	<i>Кол-во, шт.</i>	<i>Масса, кг</i>	
		<i>марки</i>	<i>всех</i>
<i>4К4-10</i>	<i>1</i>	<i>231.8</i>	<i>231.8</i>
<i>Итого:</i>			<i>231.8</i>

Выборка металла			
Марка стали	Профиль	ГОСТ или ТУ	Масса, кг
C245-4	-6	ГОСТ 19903-2015	3.0
C245-4	-8	ГОСТ 19903-2015	21.5
C245-4	-10	ГОСТ 19903-2015	21.2
C245-4	-12	ГОСТ 19903-2015	5.2
C255-4	ДВУТАВР30Ш1	ГОСТ Р 57837-2017	178.6
Масса напл. металла:			2.3
Итого:			231.8

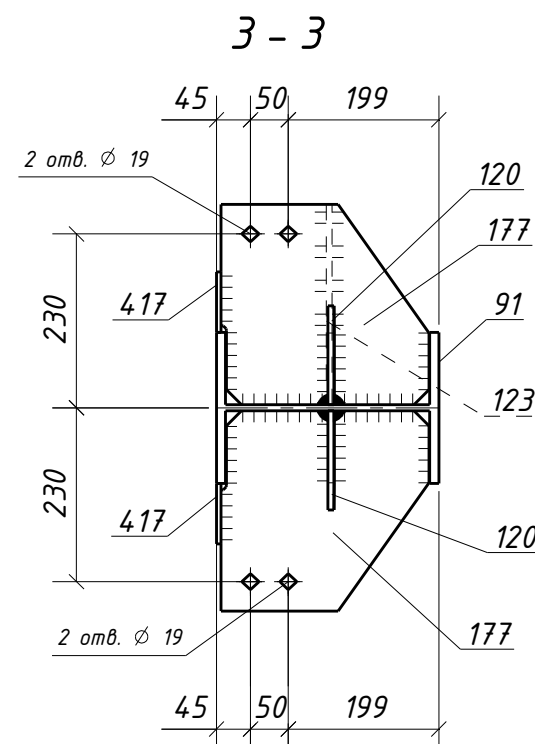

- Условные обозначения:
 - отверстие под постоянный болт
 - отверстие под высокопрочный болт

						1632-2021-2.1.3-КМД5			
						Терминал по перевалке минеральных удобрений в морском торговом порту Усть-Луга. Береговые объекты терминала			
Изм.	Кол.уч.	Лист	№ док.	Подпись	Дата	Конвейерная галерея №3	Стадия	Лист	Листов
							Р	182	1
Проверил	Толкунов Ю.В.		30.05.24			Колонна 4К4-10	ООО СОЗКС ИНЖИНИРИНГ		
Разраб.	Салтымаков С.С.		30.05.24						