


## 3 - 3

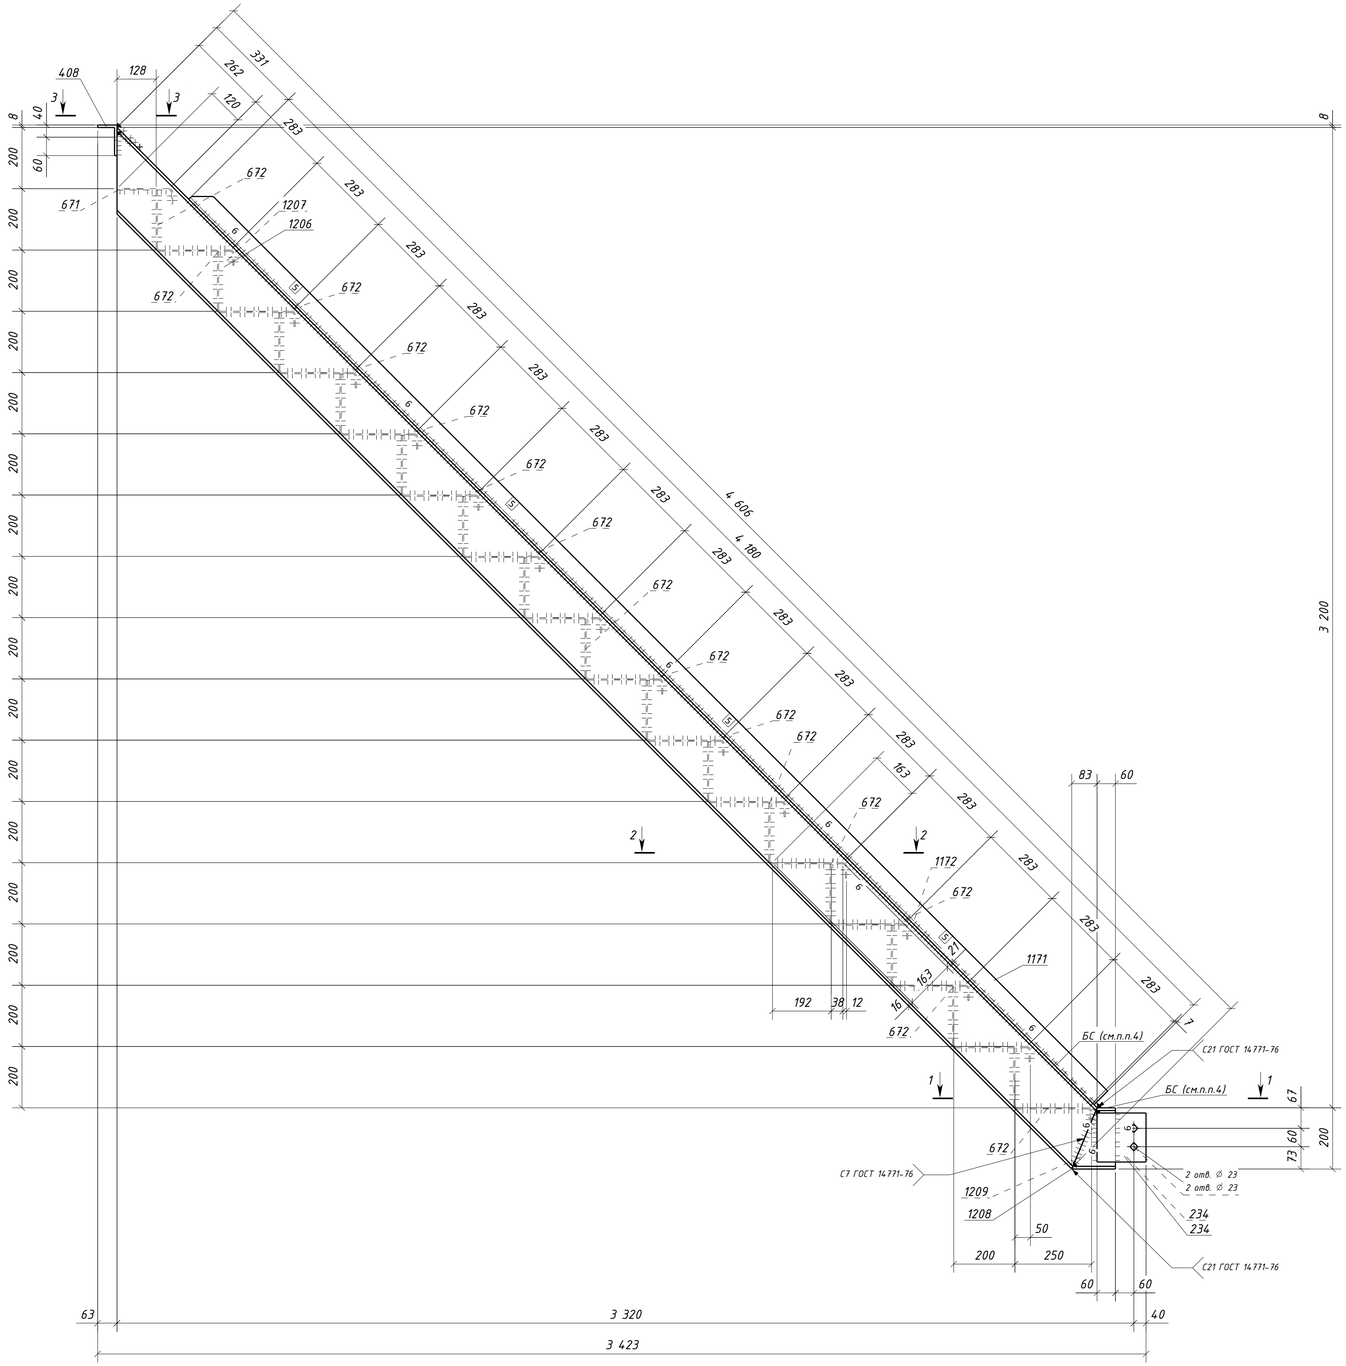


## 2 - 2




## 1 - 1

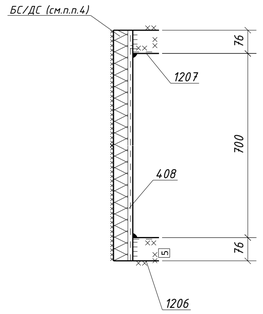


## Спецификация металла на один сборочный элемент

| Марка эл-та | Дет. № | Кол. шт. | Профиль | Длина, мм | Масса, кг шт. | Масса, кг общ. | Масса, кг марки | Марка стали | Примечание |
|---|---|---|---|---|---|---|---|---|---|
| 4Л6-1 | 234 | 2 | -10х160 | 160 | 2.0 | 4.0 | | С245-4 | Отв. |
| | 408 | 1 | L100х63х8 | 852 | 8.4 | 8.4 | | С245-4 | |
| | 671 | 1 | Риф4*700 | 224 | 5.2 | 5.2 | | С245 | |
| | 672 | 15 | Риф4*700 | 487 | 11.4 | 171.0 | | С245 | |
| | 1171 | 1 | L100х63х8 | 4180 | 41.2 | 41.2 | | С245-4 | |
| | 1172 | 1 | L100х63х8 | 4180 | 41.2 | 41.2 | | С245-4 | |
| | 1206 | 1 | Швеллер20П | 4606 | 84.6 | 84.6 | | С245-4 | |
| | 1207 | 1 | Швеллер20П | 4606 | 84.6 | 84.6 | | С245-4 | |
| | 1208 | 1 | Швеллер20П | 140 | 2.6 | 2.6 | | С245-4 | |
| | 1209 | 1 | Швеллер20П | 140 | 2.6 | 2.6 | | С245-4 | |
| | Масса напл. металла (1.0%), кг: 4.5 | | | | | | 449.9 | | |
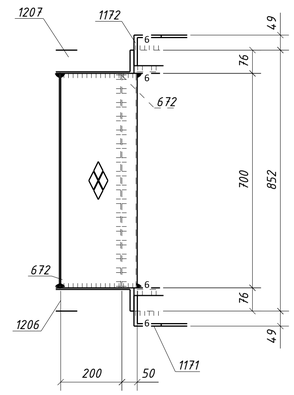
## Требуется изготовить

| Марка эл-та | Кол-во, шт. | Масса, кг марки | Масса, кг всех |
|---|---|---|---|
| 4Л6-1 | 1 | 449.9 | 449.9 |
| | | | |
| | | Итого: | 449.9 |
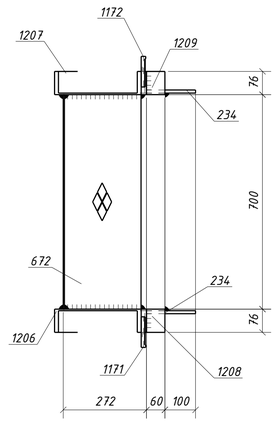
## Выборка металла

| Марка стали | Профиль | ГОСТ или ТУ | Масса, кг |
|---|---|---|---|
| С245-4 | -10 | ГОСТ 19903-2015 | 4.0 |
| С245-4 | L100х63х8 | ГОСТ 8510-93 | 90.8 |
| С245-4 | Швеллер20П | ГОСТ 8240-97 | 174.4 |
| С245 | Риф4 | ГОСТ 8568-77 | 176.2 |
| | | | |
| | | Масса напл. металла: | 4.5 |
| | | Итого: | 449.9 |

1. Общие данные см. л.1
2. Катеты сварных швов 4 мм, кроме оговоренных;
3. Диаметры отверстий оговорены на чертеже;
4. Места, заштрихованные на чертеже, не окрашивать в соответствии с меткой:
   - БС - с ближней стороны детали;
   - ДС - с дальней стороны детали;
   - БС/ДС - с ближней и с дальней стороны детали.

Условные обозначения:
◇ - отверстие под постоянный болт

| Изм. | Кол.уч. | Лист | №док. | Подпись | Дата | 1632-2021-2.1.3-КМД5 | | | |
|---|---|---|---|---|---|---|---|---|---|
| | | | | | | Терминал по перевалке минеральных удобрений в морском торговом порту Усть-Луга. Береговые объекты терминала | | | |
| | | | | | | Конвейерная галерея №3 | Стадия | Лист | Листов |
| | | | | | | | Р | 194 | 1 |
| Проверил | | Толкунов Ю.В. | | | 30.05.24 | Лестница 4Л6-1 | ООО СОЭКС ИНЖИНИРИНГ | | |
| Разраб. | | Салтыков С.С. | | | 30.05.24 | | | | |

Взам. инв. №
Подп. и дата
Инв. № подл.

Формат А1