

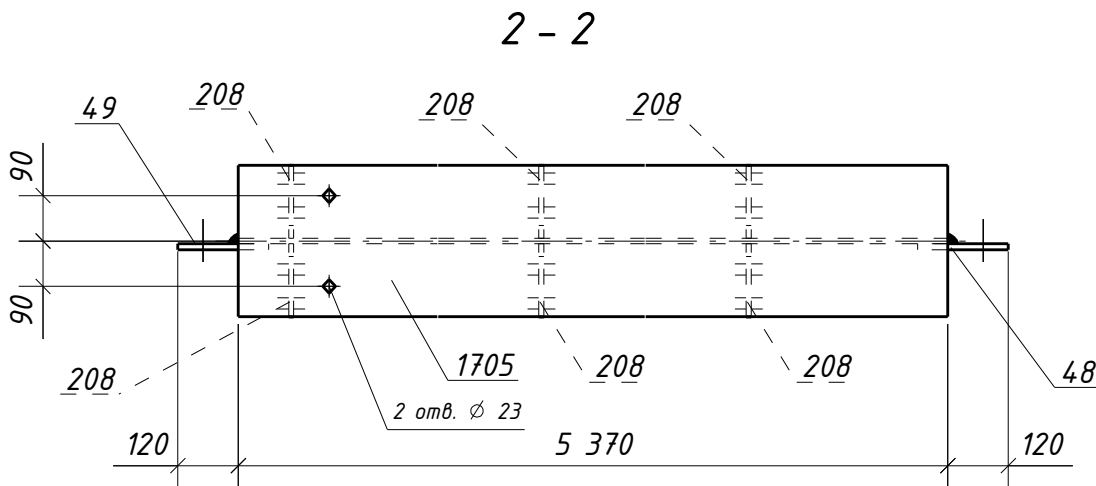
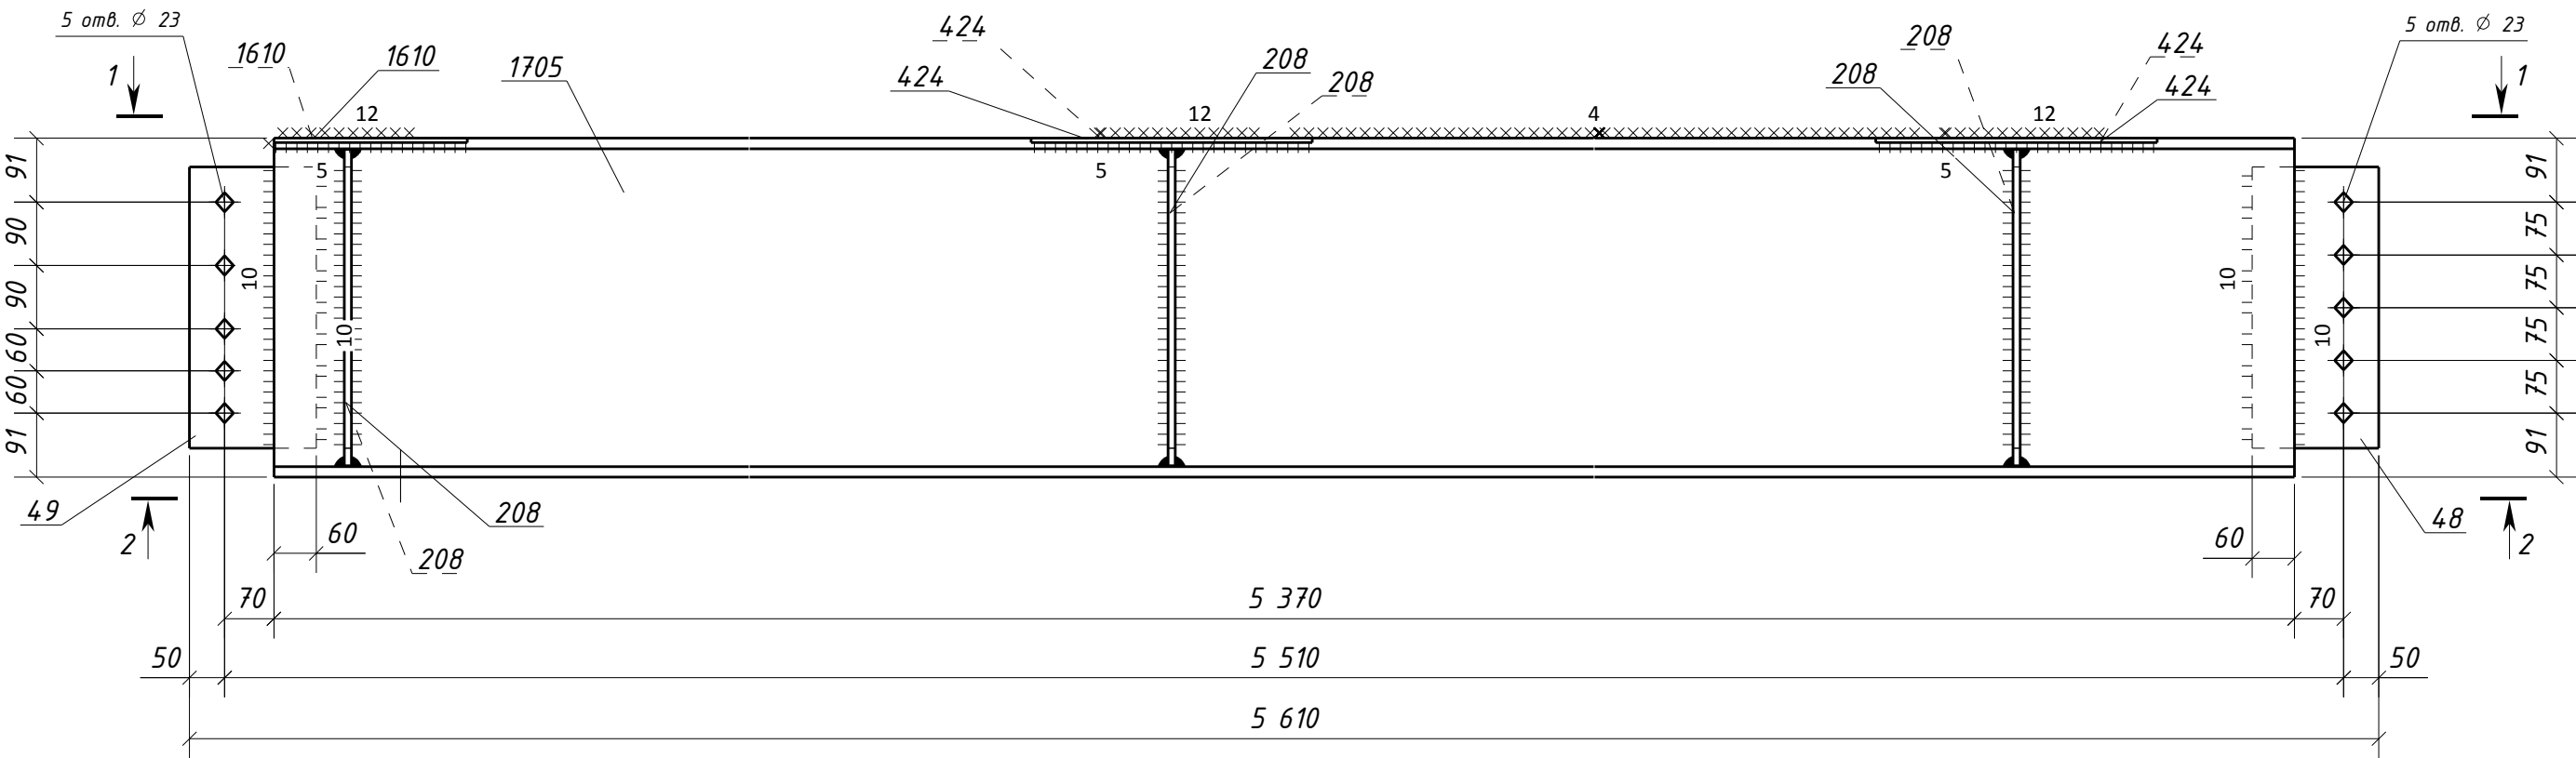


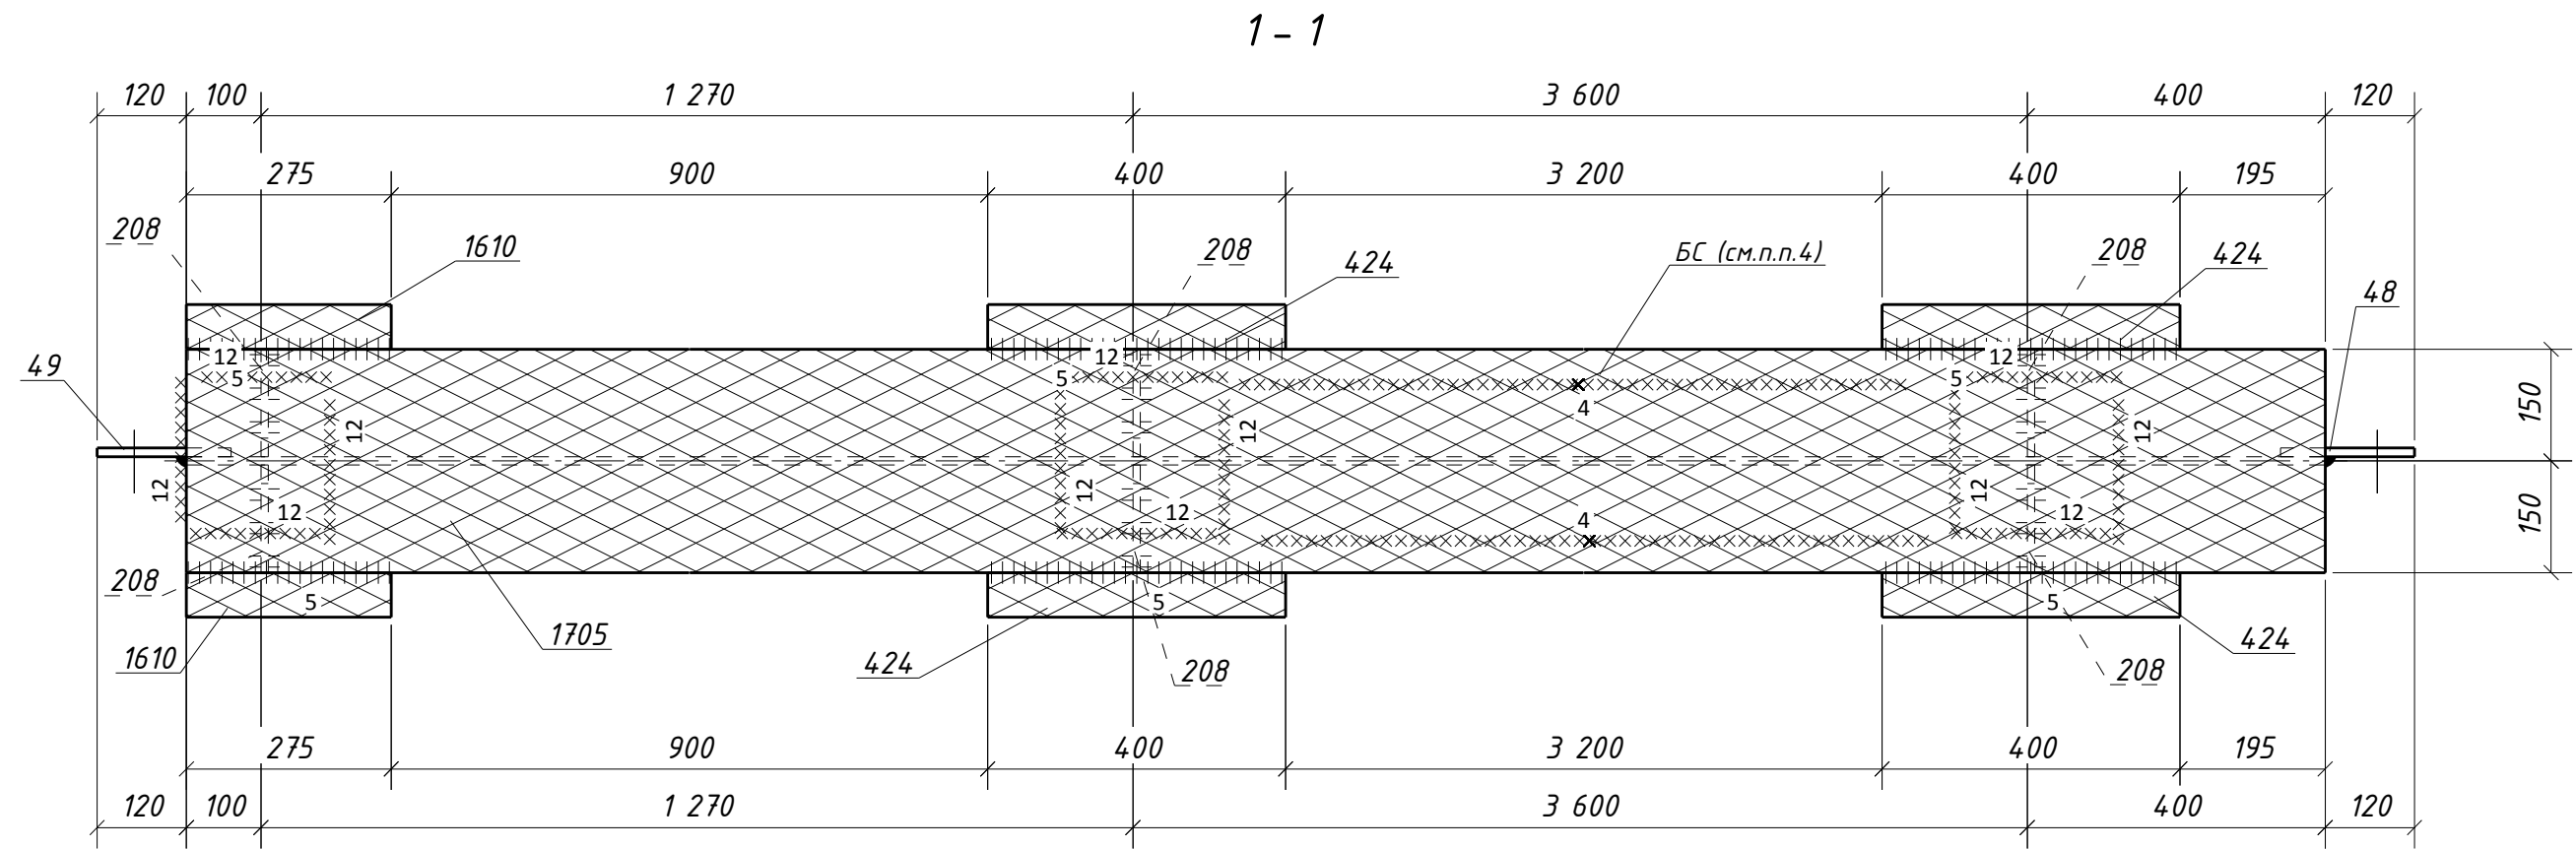

Типовой стык для ДВУТАВР50Ш1
швы с полным проваром УЗК-100%

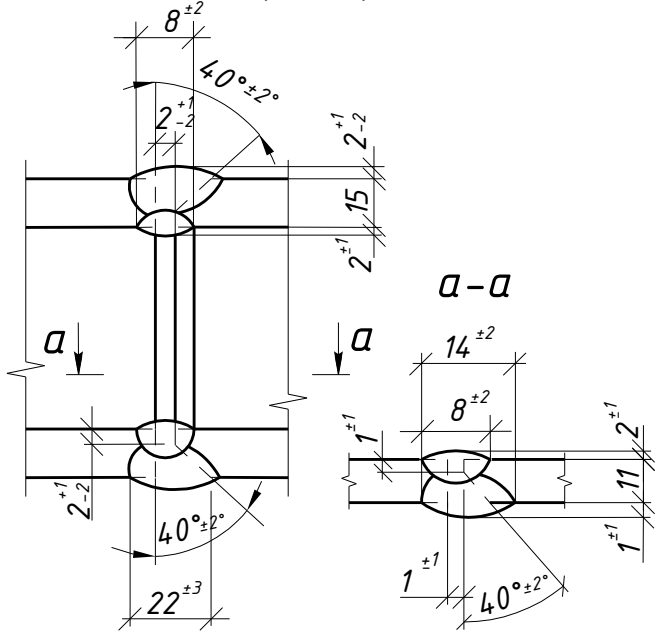

1. Общие данные см. л.1
2. Катеты сварных швов 6 мм, кроме оговоренных;
3. Диаметры отверстий оговорены на чертеже;
4. Места, заштрихованные на чертеже, не окрашивать в соответствии с меткой:
-БС - с ближней стороны детали;
-ДС - с дальней стороны детали;
-БС/ДС - с ближней и с дальней стороны детали.

Условные обозначения:
◆ - отверстие под постоянный болт

Спецификация металла на один сборочный элемент								
Марка эл-та	Дет. №	Кол. шт.	Профиль	Длина, мм	Масса, кг			Примечание
					шт.	общ.	марки	
4Б4-6	48	1	-12x180	400	6.8	6.8		С245-4 Отв.
	49	1	-12x180	400	6.8	6.8		С245-4 Отв.
	208	6	-10x145	450	5.1	30.6		С245-4
	424	4	-6x60	400	1.1	4.4		С245-4
	1610	2	-6x60	275	0.8	1.6		С245-4
	1705	1	ДВУТАВР50Ш1	5370	613.4	613.4		С255-4 Отв.
Масса напл. металла (1.0%), кг:							670.2	

Требуется изготовить			
Марка эл-та	Кол-во, шт.	Масса, кг	
		марки	всех
4Б4-6	2	670.2	1340.4
Итого:		1340.4	

Выборка металла			
Марка стали	Профиль	ГОСТ или ТУ	Масса, кг
С245-4	-6	ГОСТ 19903-2015	12.0
С245-4	-10	ГОСТ 19903-2015	61.2
С245-4	-12	ГОСТ 19903-2015	27.2
С255-4	ДВУТАВР50Ш1	ГОСТ Р 57837-2017	1226.8
Масса напл. металла:			13.2
Итого:			1340.4

1632-2021-2.1.3-КМД5					
Терминал по перевалке минеральных удобрений в морском торговом порту Усть-Луга. Береговые объекты терминала					
Конвейерная галерея №3				Стадия	Лист
				Р	20
				Листов	
				1	
Проверил Толкунов Ю.В.				30.05.24	
Разраб. Салтымаков С.С.				30.05.24	
Балка 4Б4-6				ООО СОЗКС ИНЖИНИРИНГ	