


Инв. № подл.	
Подп. и дата	
Взам. инв. №	

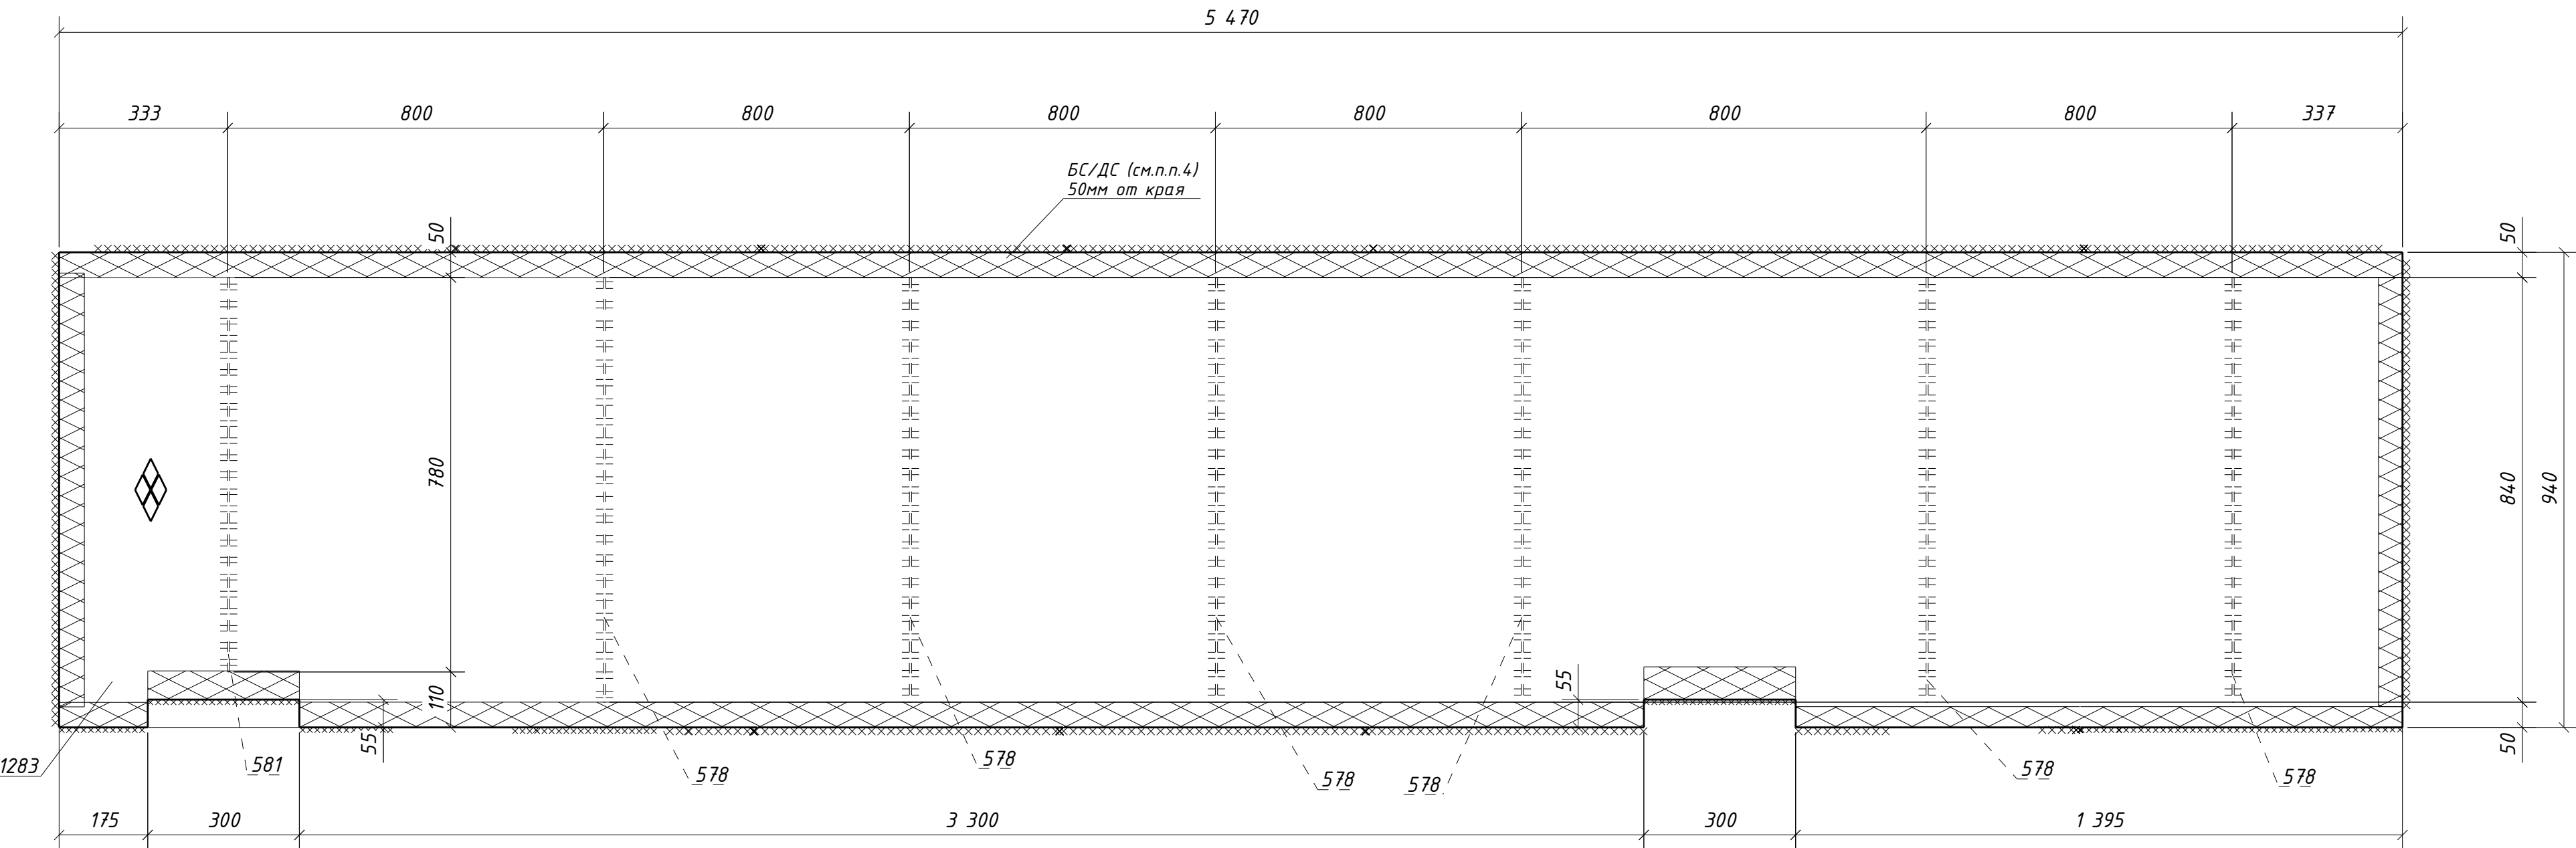

Спецификация металла на один сборочный элемент									
Марка эл-та	Дет. №	Кол. шт.	Профиль	Длина, мм	Масса, кг			Марка стали	Примечание
					шт.	общ.	марки		
4Н1-17	578	6	-4х60	840	1.6	9.6		С235	
	581	1	-4х60	780	1.5	1.5		С235	
	1283	1	РиФ5*940	5470	213.5	213.5		С245	
Масса напл. металла (1.0%), кг: 2.2								226.8	

Требуется изготовить				Выборка металла			
Марка эл-та	Кол-во, шт.	Масса, кг		Марка стали	Профиль	ГОСТ или ТУ	Масса, кг
		марки	всех				
4Н1-17	2	226.8	453.6	С235	-4	ГОСТ 19903-2015	22.2
				С245	РиФ5	ГОСТ 8568-77	427.0
Итого:			453.6	Масса напл. металла:			4.4
				Итого:			453.6

- Общие данные см. л.1
- Катеты сварных швов 4 мм, кроме оговоренных;
- Диаметры отверстий оговорены на чертеже;
- Места, заштрихованные на чертеже, не окрашивать в соответствии с меткой:
 - БС - с ближней стороны детали;
 - ДС - с дальней стороны детали;
 - БС/ДС - с ближней и с дальней стороны детали.

						1632-2021-2.1.3-КМД5			
						Терминал по перевалке минеральных удобрений в морском торговом порту Усть-Луга. Береговые объекты терминала			
Изм.	Кол.уч.	Лист	№ док.	Подпись	Дата	Конвейерная галерея №3	Стадия	Лист	Листов
							Р	215	1
Проверил	Толкунов Ю.В.				30.05.24	Настил 4Н1-17	ООО СОЗКС ИНЖИНИРИНГ		
Разраб.	Салтымаков С.С.				30.05.24				