


Инв. № подл.	Подп. и дата	Взам. инв. №

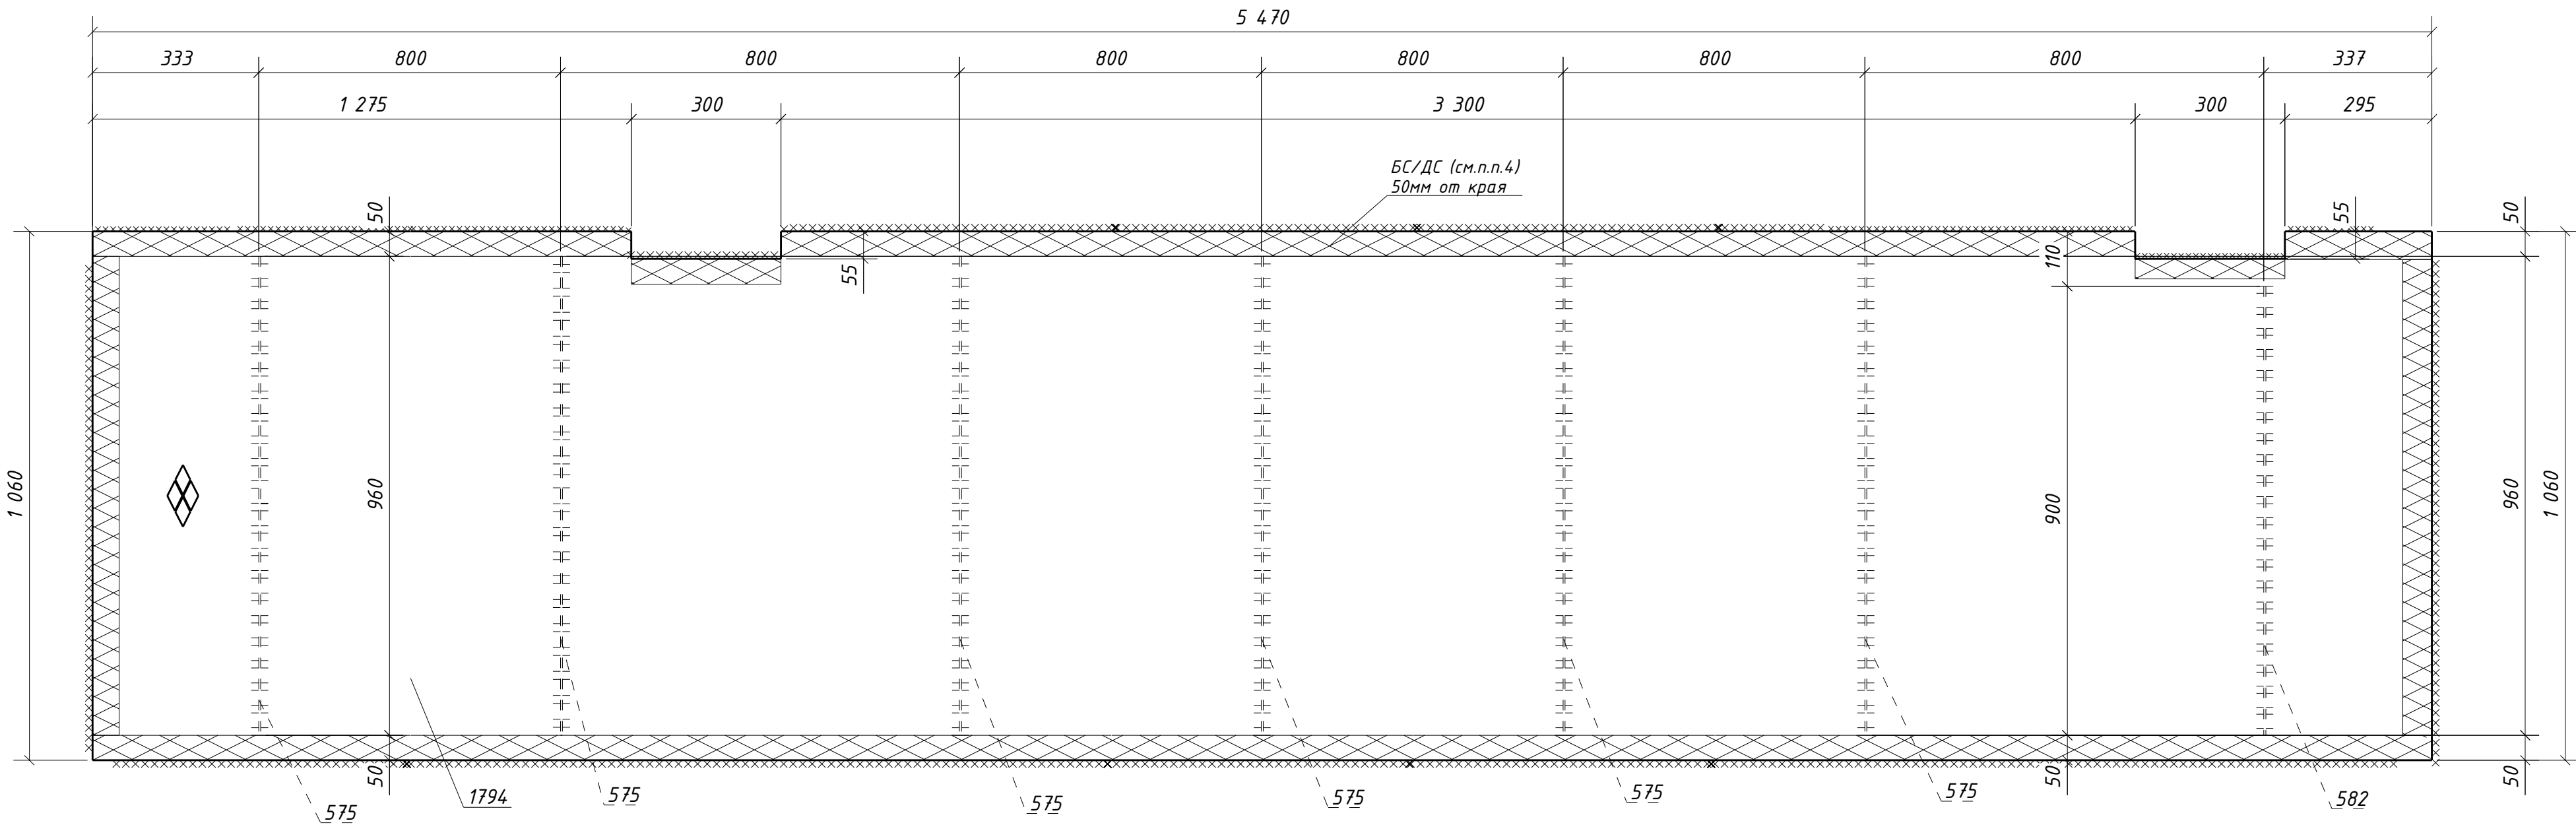

Спецификация металла на один сборочный элемент									
Марка эл-та	Дет. №	Кол. шт.	Профиль	Длина, мм	Масса, кг			Марка стали	Примечание
					шт.	общ.	марки		
4Н1-62	575	6	-4x60	960	1.8	10.8		С235	
	582	1	-4x60	900	1.7	1.7		С235	
	1794	1	РиФ5*1060	5470	241.0	241.0		С245	
Масса напл. металла (1.0%), кг:							256.0		

Требуется изготовить			
Марка эл-та	Кол-во, шт.	Масса, кг	
		марки	всех
4Н1-62	1	256.0	256.0
Итого:		256.0	

Выборка металла			
Марка стали	Профиль	ГОСТ или ТУ	Масса, кг
С235	-4	ГОСТ 19903-2015	12.5
С245	РиФ5	ГОСТ 8568-77	241.0
Масса напл. металла:			2.5
Итого:			256.0

- Общие данные см. л.1
- Катеты сварных швов 4 мм, кроме оговоренных;
- Диаметры отверстий оговорены на чертеже;
- Места, заштрихованные на чертеже, не окрашивать в соответствии с меткой:
 - БС - с ближней стороны детали;
 - ДС - с дальней стороны детали;
 - БС/ДС - с ближней и с дальней стороны детали.

1632-2021-2.1.3-КМД5					
Терминал по перевалке минеральных удобрений в морском торговом порту Усть-Луга. Береговые объекты терминала					
Изм.	Кол.уч.	Лист	№ док.	Подпись	Дата
Конвейерная галерея №3				Стадия	Лист
				Р	260
				Листов	1
Проверил				000 СОЗКС	
Разраб.				ИНЖИНИРИНГ	
Толкунов Ю.В.		30.05.24			
Салтымаков С.С.		30.05.24			