


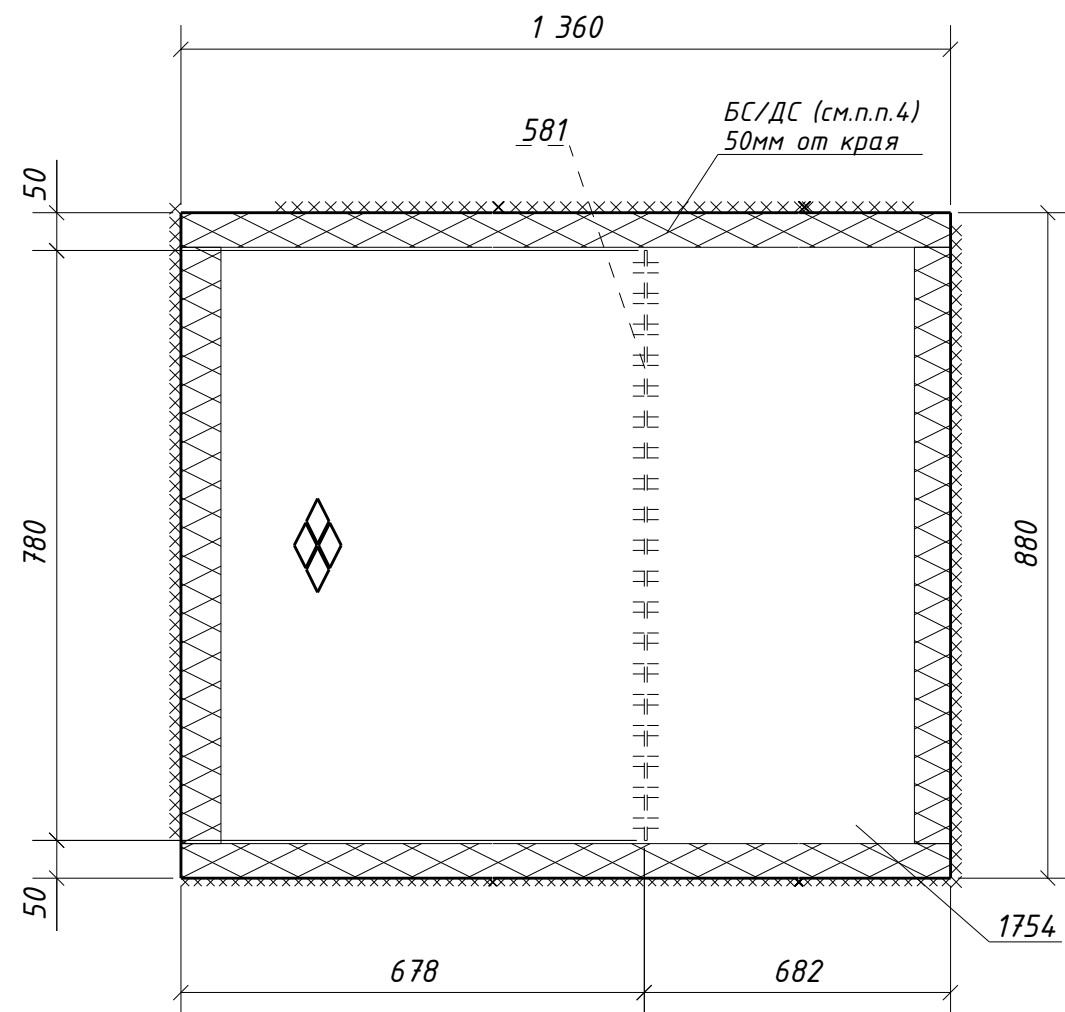

Спецификация металла на один сборочный элемент

Марка эл-та	Дет. №	Кол. шт.	Профиль	Длина, мм	Масса, кг			Марка стали	Примечание
					шт.	общ.	марки		
4Н1-70	581	1	-4х60	780	1.5	1.5		С235	
	1754	1	РиФ5*880	1360	50.0	50.0		С245	
	Масса напл. металла (1.0%), кг: 0.5						52.0		

Требуется изготовить

Марка эл-та	Кол-во, шт.	Масса, кг	
		марки	всех
4Н1-70	1	52.0	52.0
Итого:		52.0	

Выборка металла

Марка стали	Профиль	ГОСТ или ТУ	Масса, кг
С235	-4	ГОСТ 19903-2015	1.5
С245	РиФ5	ГОСТ 8568-77	50.0
Масса напл. металла:			0.5
Итого:			52.0

- Общие данные см. л.1
- Катеты сварных швов 4 мм, кроме оговоренных;
- Диаметры отверстий оговорены на чертеже;
- Места, заштрихованные на чертеже, не окрашивать в соответствии с меткой:
 - БС - с ближней стороны детали;
 - ДС - с дальней стороны детали;
 - БС/ДС - с ближней и с дальней стороны детали.

Инв. № подл.	Подп. и дата	Взам. инв. №

						1632-2021-2.1.3-КМД5					
						Терминал по перевалке минеральных удобрений в морском торговом порту Усть-Луга. Береговые объекты терминала					
Изм.	Кол.уч.	Лист	№ док.	Подпись	Дата	Конвейерная галерея №3		Стадия	Лист	Листов	
								Р	268	1	
Проверил	Толкунов Ю.В.				30.05.24	Настил 4Н1-70		ООО СОЭКС ИНЖИНИРИНГ			
Разраб.	Салтымаков С.С.				30.05.24						