


Инв. № подл.	Подп. и дата	Взам. инв. №

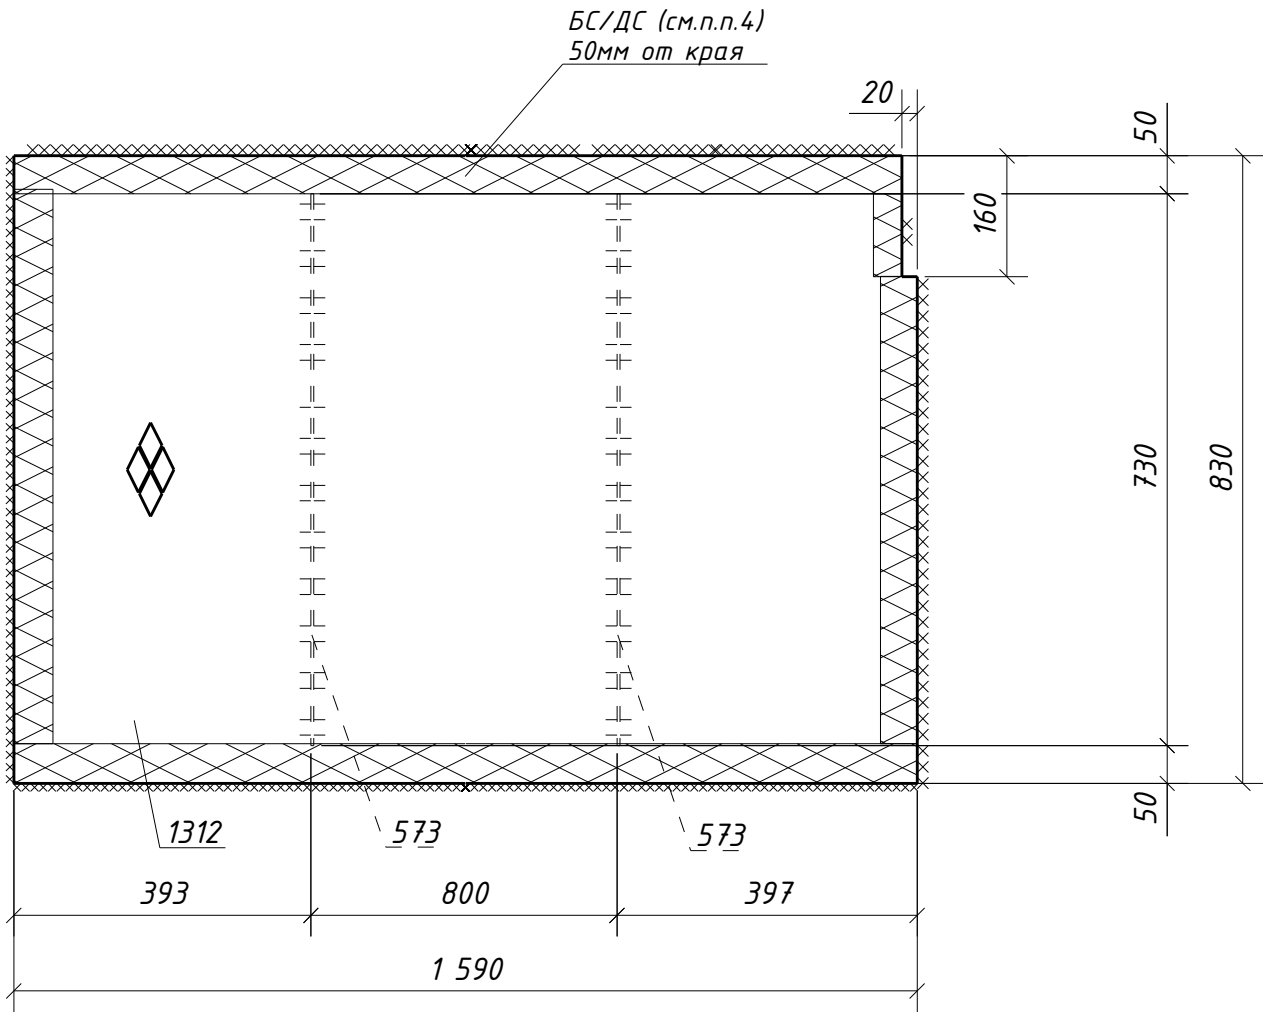

Спецификация металла на один сборочный элемент									
Марка эл-та	Дет. №	Кол. шт.	Профиль	Длина, мм	Масса, кг			Марка стали	Примечание
					шт.	общ.	марки		
4Н1-83	573	2	-4х60	730	1.4	2.8		С235	
	1312	1	Руф5*830	1590	55.0	55.0		С245	
	Масса напл. металла (1.0%), кг: 0.6						58.4		

Требуется изготовить			
Марка эл-та	Кол-во, шт.	Масса, кг	
		марки	всех
4Н1-83	1	58.4	58.4
Итого:		58.4	

Выборка металла			
Марка стали	Профиль	ГОСТ или ТУ	Масса, кг
С235	-4	ГОСТ 19903-2015	2.8
С245	Руф5	ГОСТ 8568-77	55.0
Масса напл. металла:			0.6
Итого:			58.4

1. Общие данные см. л.1
2. Катеты сварных швов 4 мм, кроме оговоренных;
3. Диаметры отверстий оговорены на чертеже;
4. Места, заштрихованные на чертеже, не окрашивать в соответствии с меткой:
-БС - с ближней стороны детали;
-ДС - с дальней стороны детали;
-БС/ДС - с ближней и с дальней стороны детали.

1632-2021-2.1.3-КМД5					
Терминал по перевалке минеральных удобрений в морском торговом порту Усть-Луга. Береговые объекты терминала					
Изм.	Кол.уч.	Лист	№ док.	Подпись	Дата
Конвейерная галерея №3				Стадия	Лист
				Р	281
Настил 4Н1-83				Листов	
				1	
Проверил	Толкунов Ю.В.		30.05.24	ООО СОЭКС	
Разраб.	Салтымаков С.С.		30.05.24	ИНЖИНИРИНГ	