


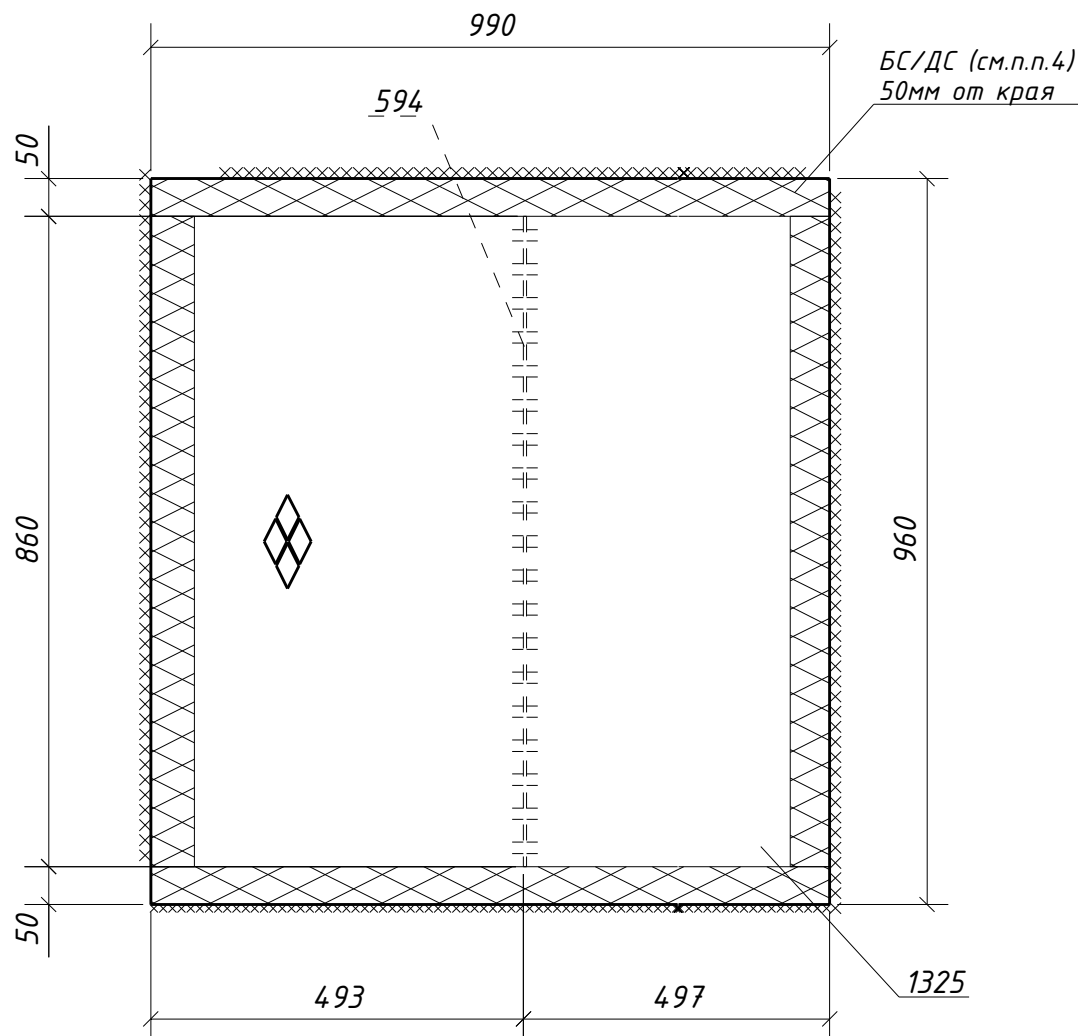

Спецификация металла на один сборочный элемент

Марка эл-та	Дет. №	Кол. шт.	Профиль	Длина, мм	Масса, кг			Марка стали	Примечание
					шт.	общ.	марки		
4Н1-84	594	1	-4x60	860	1.6	1.6		С235	
	1325	1	Руф5*960	990	39.7	39.7		С245	
	Масса напл. металла (1.0%), кг: 0.4						41.7		

Требуется изготовить

Марка эл-та	Кол-во, шт.	Масса, кг	
		марки	всех
4Н1-84	1	41.7	41.7
Итого:		41.7	

Выборка металла

Марка стали	Профиль	ГОСТ или ТУ	Масса, кг
С235	-4	ГОСТ 19903-2015	1.6
С245	Руф5	ГОСТ 8568-77	39.7
Масса напл. металла:			0.4
Итого:			41.7

- Общие данные см. л.1
- Катеты сварных швов 4 мм, кроме оговоренных;
- Диаметры отверстий оговорены на чертеже;
- Места, заштрихованные на чертеже, не окрашивать в соответствии с меткой:
 - БС - с ближней стороны детали;
 - ДС - с дальней стороны детали;
 - БС/ДС - с ближней и с дальней стороны детали.

Инв. № подл.	Подп. и дата	Взам. инв. №

						1632-2021-2.1.3-КМД5		
						Терминал по перевалке минеральных удобрений в морском торговом порту Усть-Луга. Береговые объекты терминала		
Изм.	Кол.уч.	Лист	№ док.	Подпись	Дата	Конвейерная галерея №3	Стадия	Лист
							Р	282
								1
Проверил	Толкунов Ю.В.				30.05.24	Настил 4Н1-84	000 СОЗКС ИНЖИНИРИНГ	
Разраб.	Салтымаков С.С.				30.05.24			