


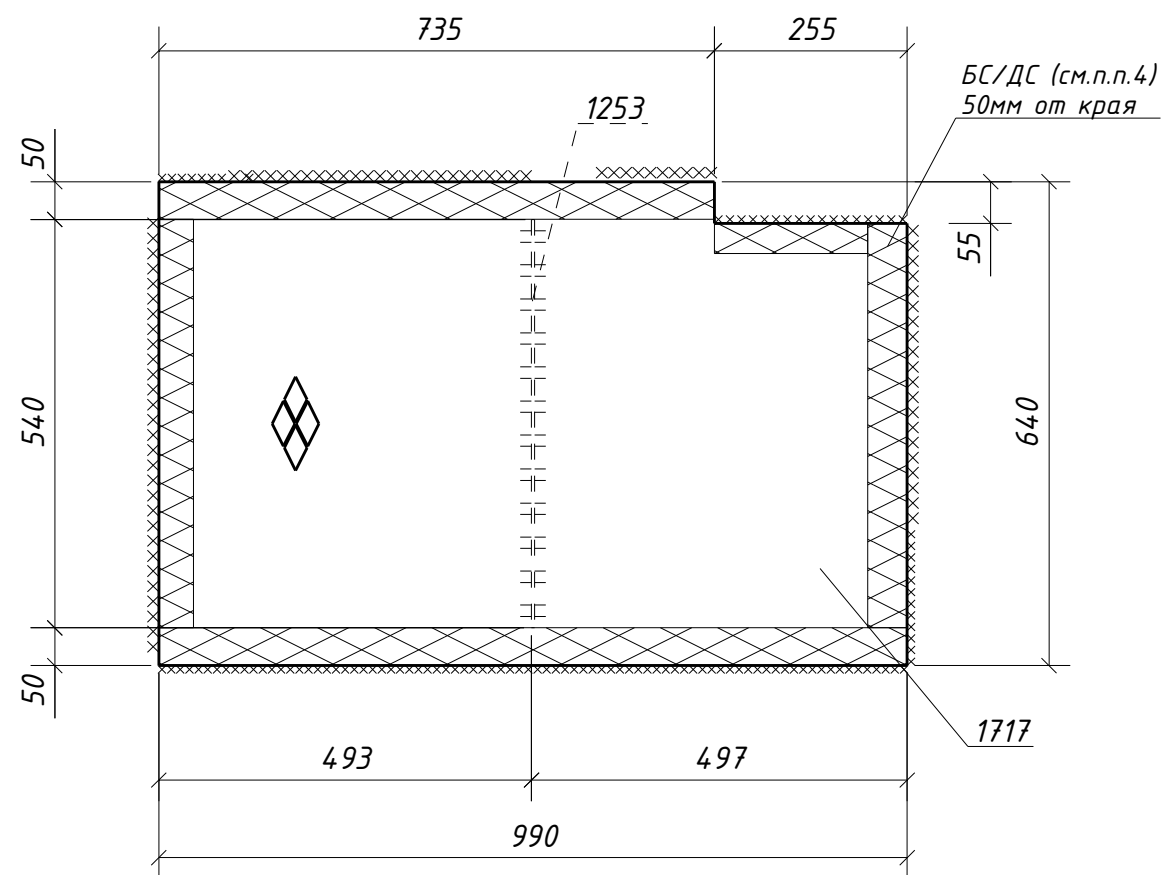

Спецификация металла на один сборочный элемент

| Марка<br>эл-та | Дет.<br>№                           | Кол.<br>шт. | Профиль  | Длина,<br>мм | Масса, кг |      |       | Марка<br>стали | Примечание |
|----------------|-------------------------------------|-------------|----------|--------------|-----------|------|-------|----------------|------------|
|                |                                     |             |          |              | шт.       | общ. | марки |                |            |
| 4Н1-85         | 1253                                | 1           | -4х60    | 540          | 1.0       | 1.0  |       | С235           |            |
|                | 1717                                | 1           | Руф5*640 | 990          | 25.9      | 25.9 |       | С245           |            |
|                | Масса напл. металла (1.0%), кг: 0.3 |             |          |              |           |      | 27.2  |                |            |

Требуется изготовить

| Марка<br>эл-та | Кол-во,<br>шт. | Масса, кг |      |
|----------------|----------------|-----------|------|
|                |                | марки     | всех |
| 4Н1-85         | 1              | 27.2      | 27.2 |
| Итого:         |                | 27.2      |      |

Выборка металла

| Марка<br>стали       | Профиль | ГОСТ или ТУ     | Масса,<br>кг |
|----------------------|---------|-----------------|--------------|
| С235                 | -4      | ГОСТ 19903-2015 | 1.0          |
| С245                 | Руф5    | ГОСТ 8568-77    | 25.9         |
| Масса напл. металла: |         |                 | 0.3          |
| Итого:               |         |                 | 27.2         |

- Общие данные см. л.1
- Катеты сварных швов 4 мм, кроме оговоренных;
- Диаметры отверстий оговорены на чертеже;
- Места, заштрихованные на чертеже, не окрашивать в соответствии с меткой:
  - БС - с ближней стороны детали;
  - ДС - с дальней стороны детали;
  - БС/ДС - с ближней и с дальней стороны детали.

|              |              |              |
|--------------|--------------|--------------|
| Инв. № подл. | Подп. и дата | Взам. инв. № |
|              |              |              |

|   |                 |      |          |                         |      |
|---|-----------------|------|----------|-------------------------|------|
| 1632-2021-2.1.3-КМД5                                                                                              |                 |      |          |                         |      |
| Терминал по перевалке минеральных удобрений<br>в морском торговом порту Усть-Луга.<br>Береговые объекты терминала |                 |      |          |                         |      |
| Изм.   | Кол.уч.         | Лист | № док.   | Подпись                 | Дата |
|   |                 |      |          |                         |      |
| Конвейерная галерея №3                                                                                            |                 |      |          | Стадия                  | Лист |
|   |                 |      |          | Р                       | 283  |
|   |                 |      |          | Листов                  | 1    |
| Проверил   | Толкунов Ю.В.   |      | 30.05.24 | Настил 4Н1-85           |      |
| Разраб.   | Салтымаков С.С. |      | 30.05.24 | ООО СОЗКС<br>ИНЖИНИРИНГ |      |