


Инв. № подл.	Подп. и дата	Взам. инв. №

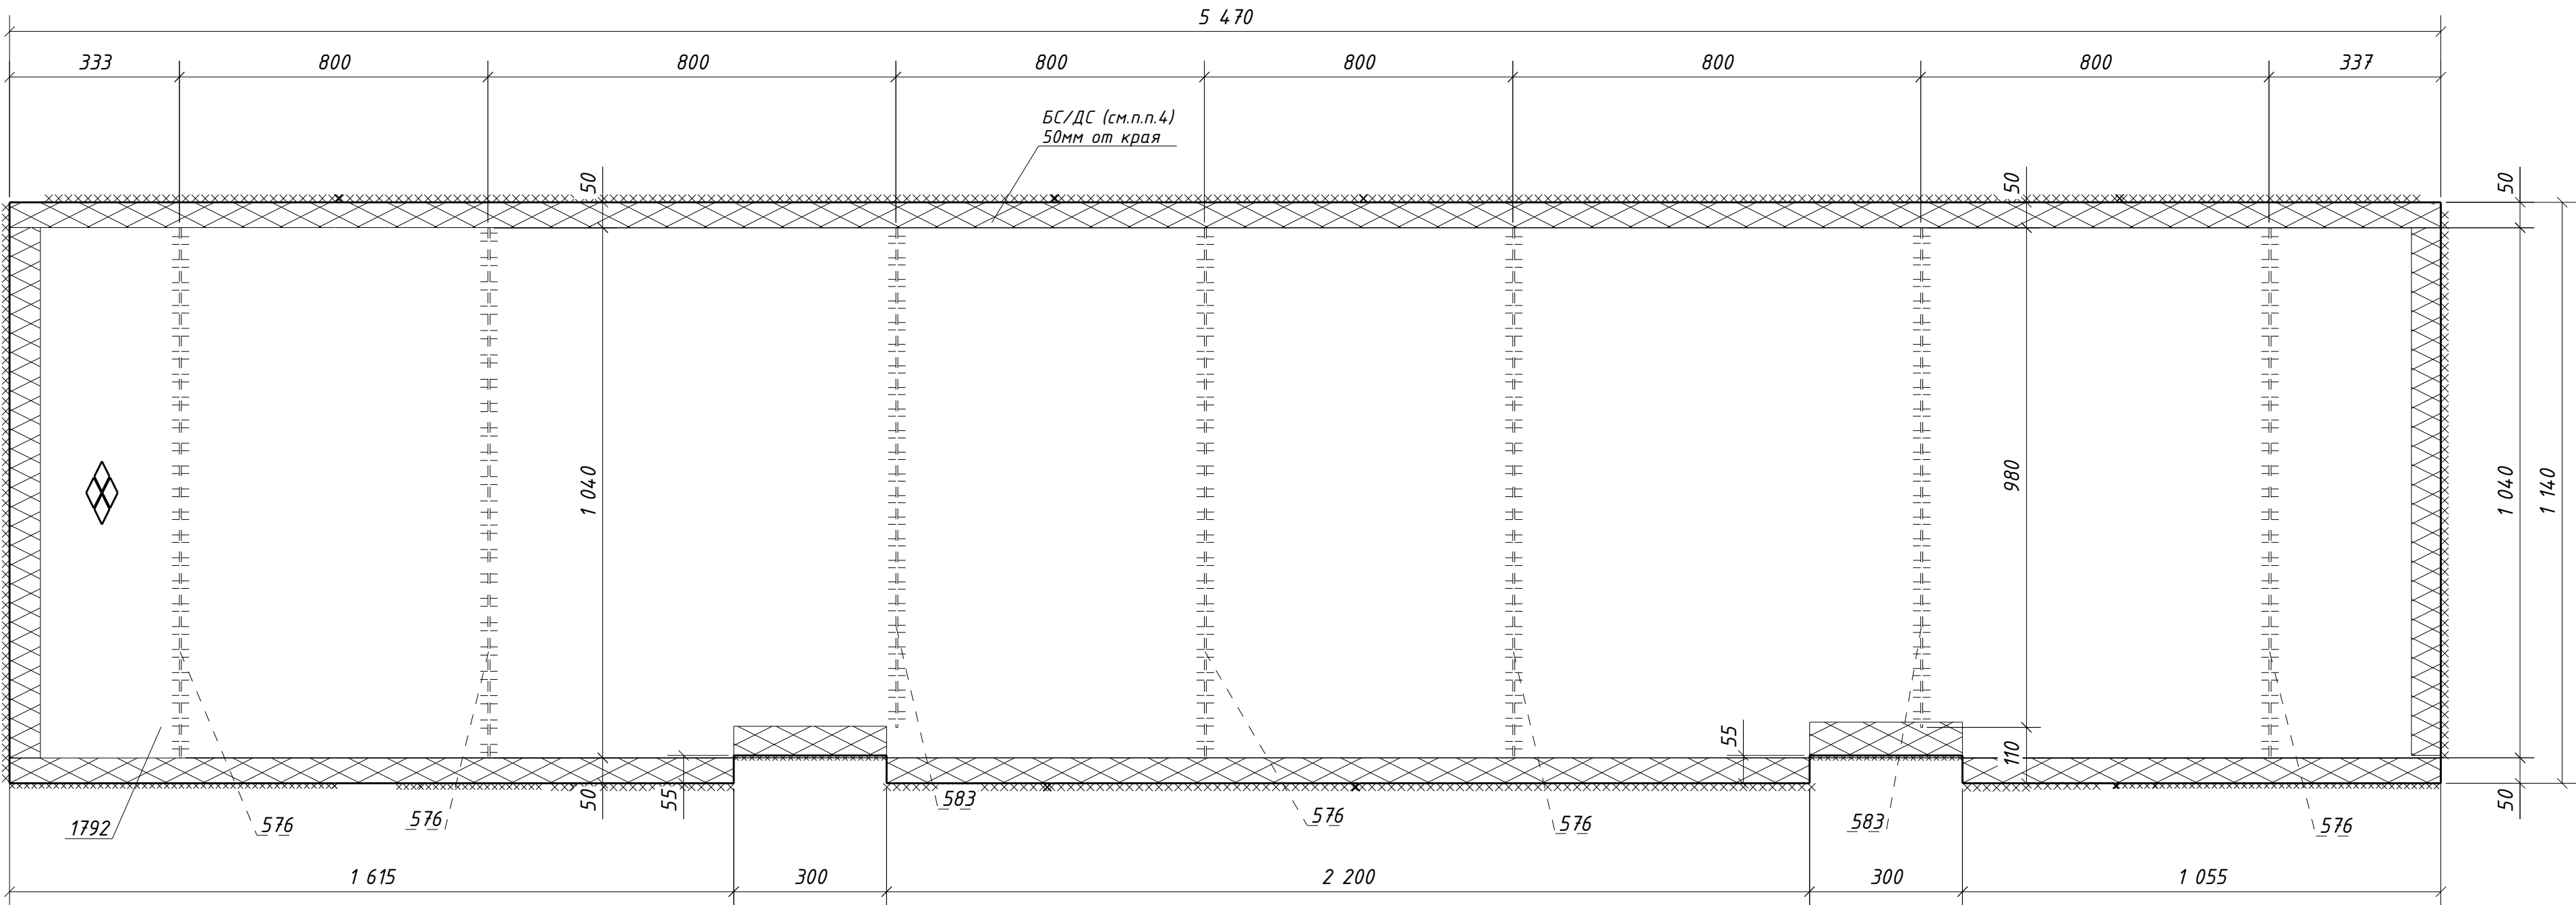

Спецификация металла на один сборочный элемент									
Марка эл-та	Дет. №	Кол. шт.	Профиль	Длина, мм	Масса, кг			Марка стали	Примечание
					шт.	общ.	марки		
4Н1-99	576	5	-4x60	1040	2.0	10.0		С235	
	583	2	-4x60	980	1.8	3.6		С235	
	1792	1	РиФ5*1140	5470	259.2	259.2		С245	
Масса напл. металла (1.0%), кг: 2.7								275.5	

Требуется изготовить			
Марка эл-та	Кол-во, шт.	Масса, кг	
		марки	всех
4Н1-99	1	275.5	275.5
Итого:			275.5

Выборка металла			
Марка стали	Профиль	ГОСТ или ТУ	Масса, кг
С235	-4	ГОСТ 19903-2015	13.6
С245	РиФ5	ГОСТ 8568-77	259.2
Масса напл. металла:			2.7
Итого:			275.5

1. Общие данные см. л.1
2. Катеты сварных швов 4 мм, кроме оговоренных;
3. Диаметры отверстий оговорены на чертеже;
4. Места, заштрихованные на чертеже, не окрашивать в соответствии с меткой:
-БС - с ближней стороны детали;
-ДС - с дальней стороны детали;
-БС/ДС - с ближней и с дальней стороны детали.

1632-2021-2.1.3-КМД5					
Терминал по перевалке минеральных удобрений в морском торговом порту Усть-Луга. Береговые объекты терминала					
Изм.	Кол.уч.	Лист	№ док.	Подпись	Дата
Конвейерная галерея №3				Стадия	Лист
				Р	297
				Листов	1
Проверил				000 СОЗКС	
Разраб.				ИНЖИНИРИНГ	