

Спецификация металла на один сборочный элемент


Марка эл-та	Дет. №	Кол. шт.	Профиль	Длина, мм	Масса, кг			Марка стали	Примечание
					шт.	общ.	марки		
4Н1-127	1769	1	Руф5*740	830	25.6	25.6		С245	
							25.6		

Требуется изготовить

Марка эл-та	Кол-во, шт.	Масса, кг	
		марки	всех
4Н1-127	3	25.6	76.8
Итого:		76.8	

Выборка металла

Марка стали	Профиль	ГОСТ или ТУ	Масса, кг
С245	Руф5	ГОСТ 8568-77	76.8
Масса напл. металла:			0.0
Итого:			76.8

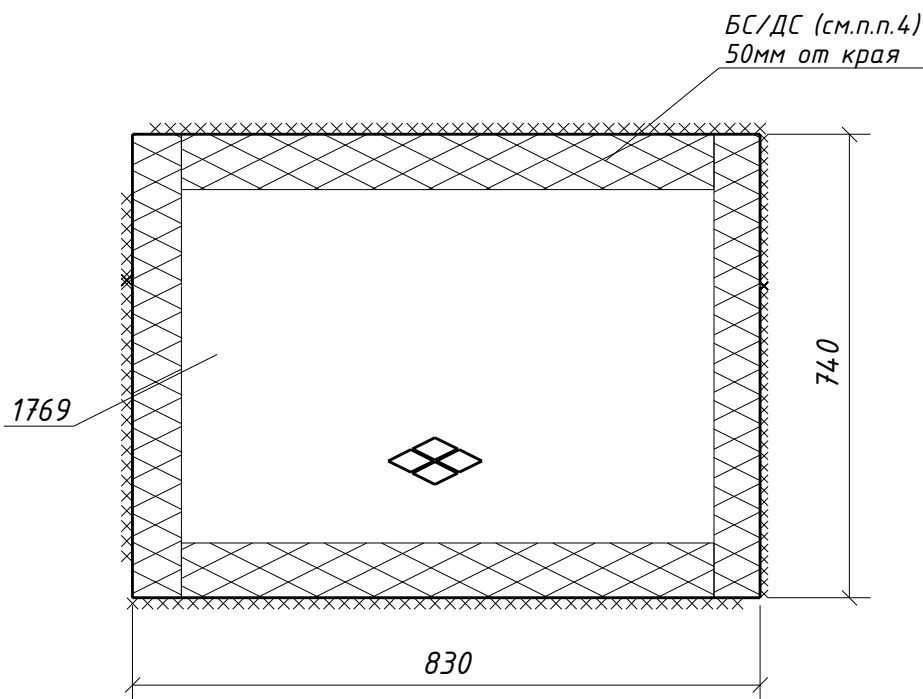

- Общие данные см. л.1
- Катеты сварных швов 4 мм, кроме оговоренных;
- Диаметры отверстий оговорены на чертеже;
- Места, заштрихованные на чертеже, не окрашивать в соответствии с меткой:
 - БС - с ближней стороны детали;
 - ДС - с дальней стороны детали;
 - БС/ДС - с ближней и с дальней стороны детали.

Инв. № подл.	Подп. и дата	Взам. инв. №	3. Диаметры отверстий оговорены на чертеже; 4. Места, заштрихованные на чертеже, не окрашивать в соответствии с меткой: -БС - с ближней стороны детали; -ДС - с дальней стороны детали; -БС/ДС - с ближней и с дальней стороны детали.							
							1632-2021-2.1.3-КМД5			
							Терминал по перевалке минеральных удобрений в морском торговом порту Усть-Луга. Береговые объекты терминала			
	Изм.	Кол.уч.	Лист	№док.	Подпись	Дата				
							Конвейерная галерея №3			
							Стадия	Лист	Листов	
							Р	325	1	
							Настил 4Н1-127			
	Проверил	Толкунов Ю.В.		30.05.24						
	Разраб.	Салтымаков С.С.		30.05.24						
								ООО СОЗКС ИНЖИНИРИНГ		