



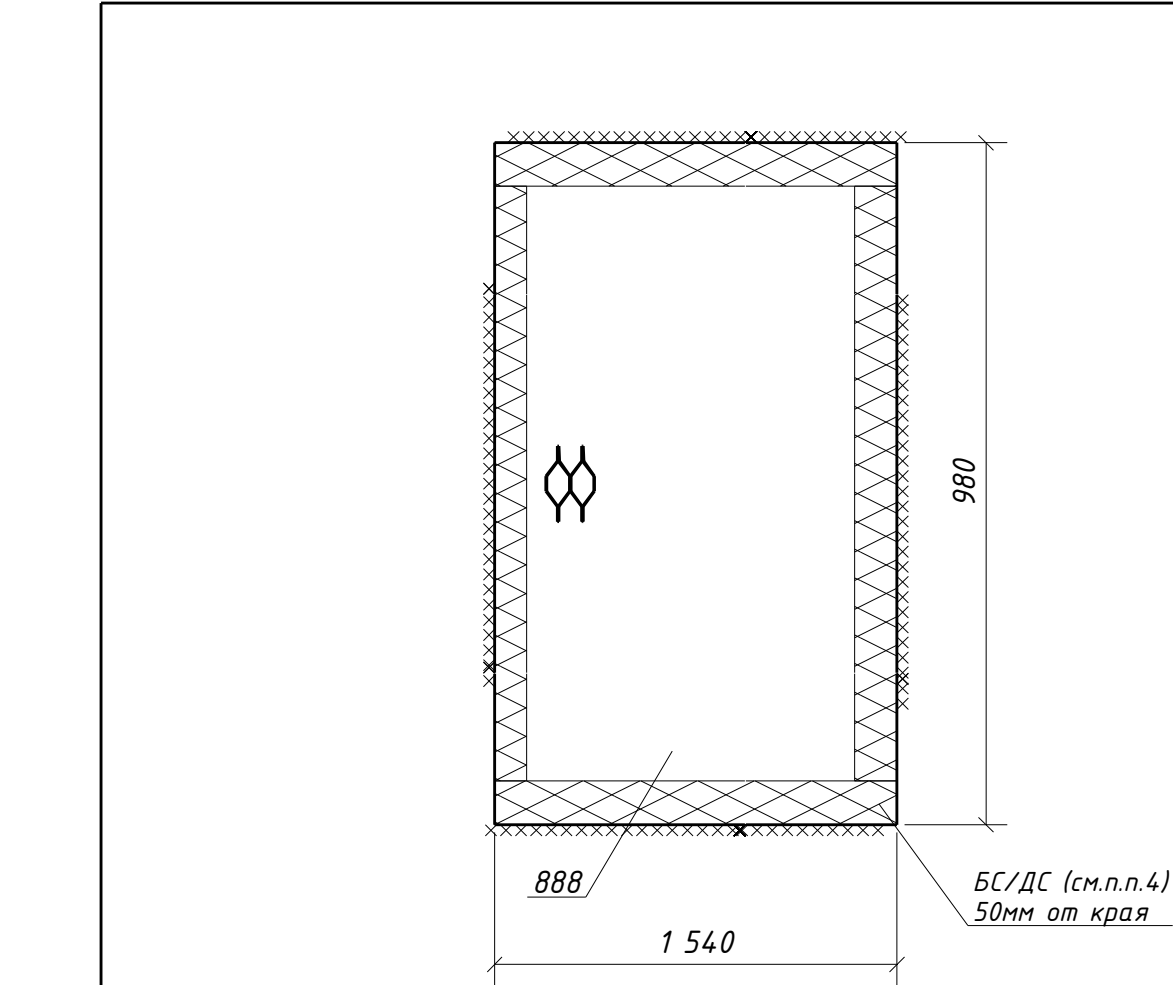

Типовой стык для просечно-вытяжного листа.
Катеты сварных швов по наименьшей
толщине металла

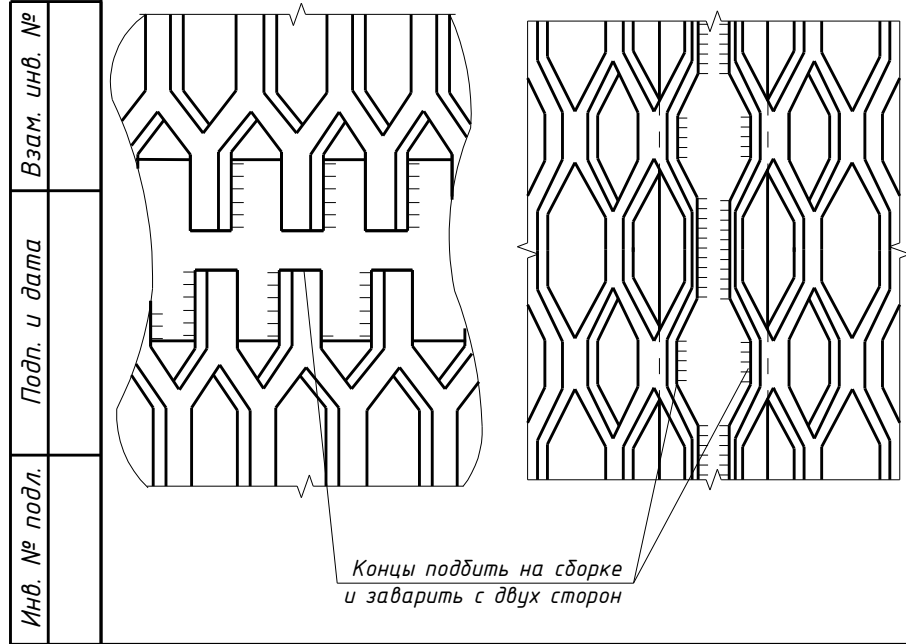

Спецификация металла на один сборочный элемент									
Марка эл-та	Дет. №	Кол. шт.	Профиль	Длина, мм	Масса, кг			Марка стали	Примечание
					шт.	общ.	марки		
4Н4-6	888	1	ПВ506х980	1540	25.2	25.2		С235	
							25.2		

Требуется изготовить			
Марка эл-та	Кол-во, шт.	Масса, кг	
		марки	всех
4Н4-6	2	25.2	50.4
Итого:		50.4	

Выборка металла			
Марка стали	Профиль	ГОСТ или ТУ	Масса, кг
С245	ПВ506	ТУ 36.26.11-5-89	50.4
Масса напл. металла:			0.0
Итого:			50.4

1. Общие данные см. л.1
2. Катеты сварных швов 5 мм, кроме оговоренных;
3. Диаметры отверстий оговорены на чертеже;
4. Места, заштрихованные на чертеже, не окрашивать в соответствии с меткой:

-БС - с ближней стороны детали;

-ДС - с дальней стороны детали;

-БС/ДС - с ближней и с дальней стороны детали.

						1632-2021-2.1.3-КМД5			
						Терминал по перевалке минеральных удобрений в морском торговом порту Усть-Луга. Береговые объекты терминала			
Изм.	Кол.уч.	Лист	№док.	Подпись	Дата	Конвейерная галерея №3	Стадия	Лист	Листов
							Р	348	1
Проверил	Толкунов Ю.В.		30.05.24			Настил 4Н4-6	ООО СОЭКС ИНЖИНИРИНГ		
Разраб.	Салтымаков С.С.		30.05.24						