



Инв. № подл.	Подп. и дата	Взам. инв. №

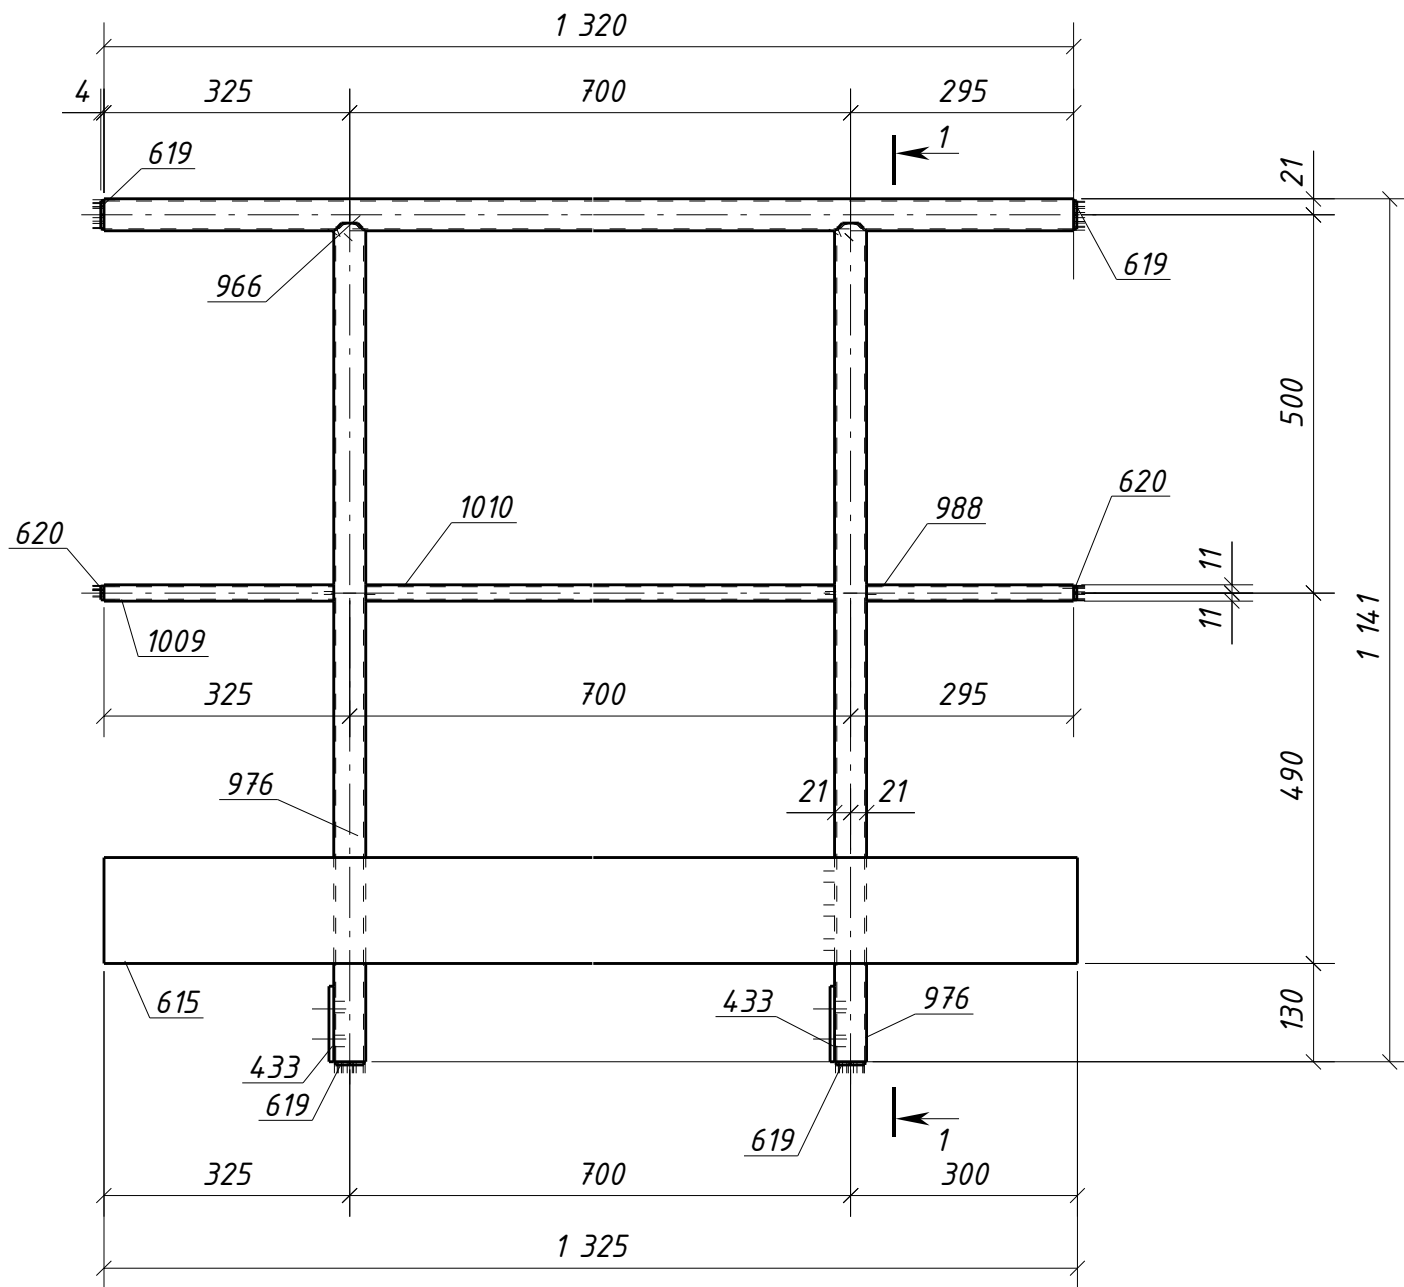

1 - 1

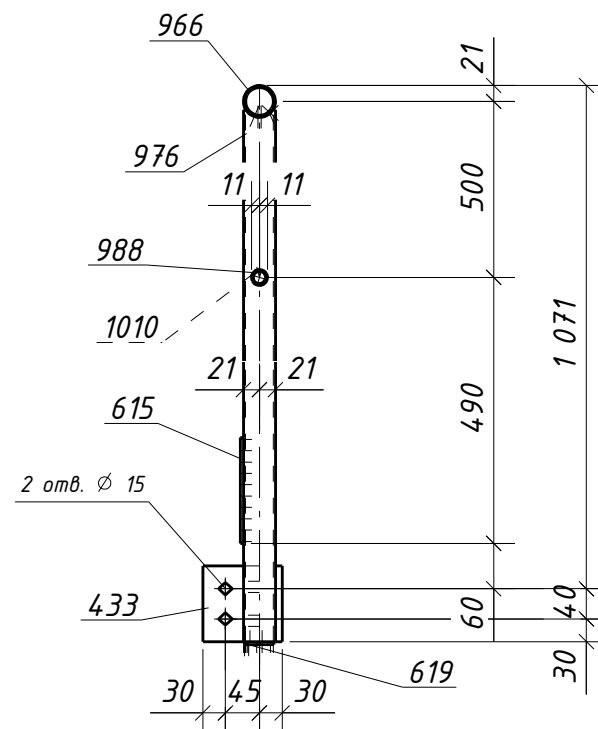

Спецификация металла на один сборочный элемент

Марка эл-та	Дет. №	Кол. шт.	Профиль	Длина, мм	Масса, кг			Марка стали	Примечание
					шт.	общ.	марки		
40Г1-10	433	2	-6x100	105	0.5	1.0		С245-4	Отв.
	615	1	-4x140	1325	5.8	5.8		С235	
	619	4	-4x38	38	0.03	0.12		С235	
	620	2	-4x18	18	0.01	0.02		С235	
	966	1	0 42.3x2.8	1320	3.6	3.6		С235	
	976	2	0 42.3x2.8	1109	3.0	6.0		С235	
	988	1	0 21.3x2.5	274	0.3	0.3		С235	
	1009	1	0 21.3x2.5	304	0.4	0.4		С235	
	1010	1	0 21.3x2.5	658	0.8	0.8		С235	
	Масса напл. металла (1.0%), кг:						0.2	18.2	

Требуется изготовить

Марка эл-та	Кол-во, шт.	Масса, кг	
		марки	всех
40Г1-10	3	18.2	54.6
Итого:		54.6	

Выборка металла

Марка стали	Профиль	ГОСТ или ТУ	Масса, кг
С235	Труба 21.3x2.5	ГОСТ 3262-75	4.5
С235	Труба 42.3x2.8	ГОСТ 3262-75	28.8
С245-4	-6	ГОСТ 19903-2015	3.0
С235	-4	ГОСТ 19903-2015	17.82
Масса напл. металла:			0.6
Итого:			54.7

- Общие данные см. л.1
- Катеты сварных швов 3 мм, кроме оговоренных;
- Диаметры отверстий оговорены на чертеже;
- Места, заштрихованные на чертеже, не окрашивать в соответствии с меткой:
 - БС - с ближней стороны детали;
 - ДС - с дальней стороны детали;
 - БС/ДС - с ближней и с дальней стороны детали.

Условные обозначения:

◆ - отверстие под постоянный болт

1632-2021-2.1.3-КМД5					
Терминал по перевалке минеральных удобрений в морском торговом порту Усть-Луга. Береговые объекты терминала					
Изм.	Кол.уч.	Лист	№ док.	Подпись	Дата
Конвейерная галерея №3				Стадия	Лист
				Р	371
Ограждение 40Г1-10				Листов	
				1	
Проверил	Толкунов Ю.В.		30.05.24	ООО СОЗКС	
Разраб.	Салтымаков С.С.		30.05.24	ИНЖИНИРИНГ	