
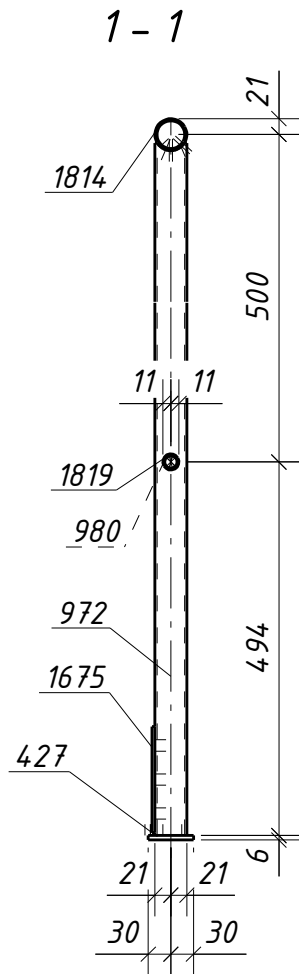


Инв. № подл.	Подп. и дата	Взам. инв. №

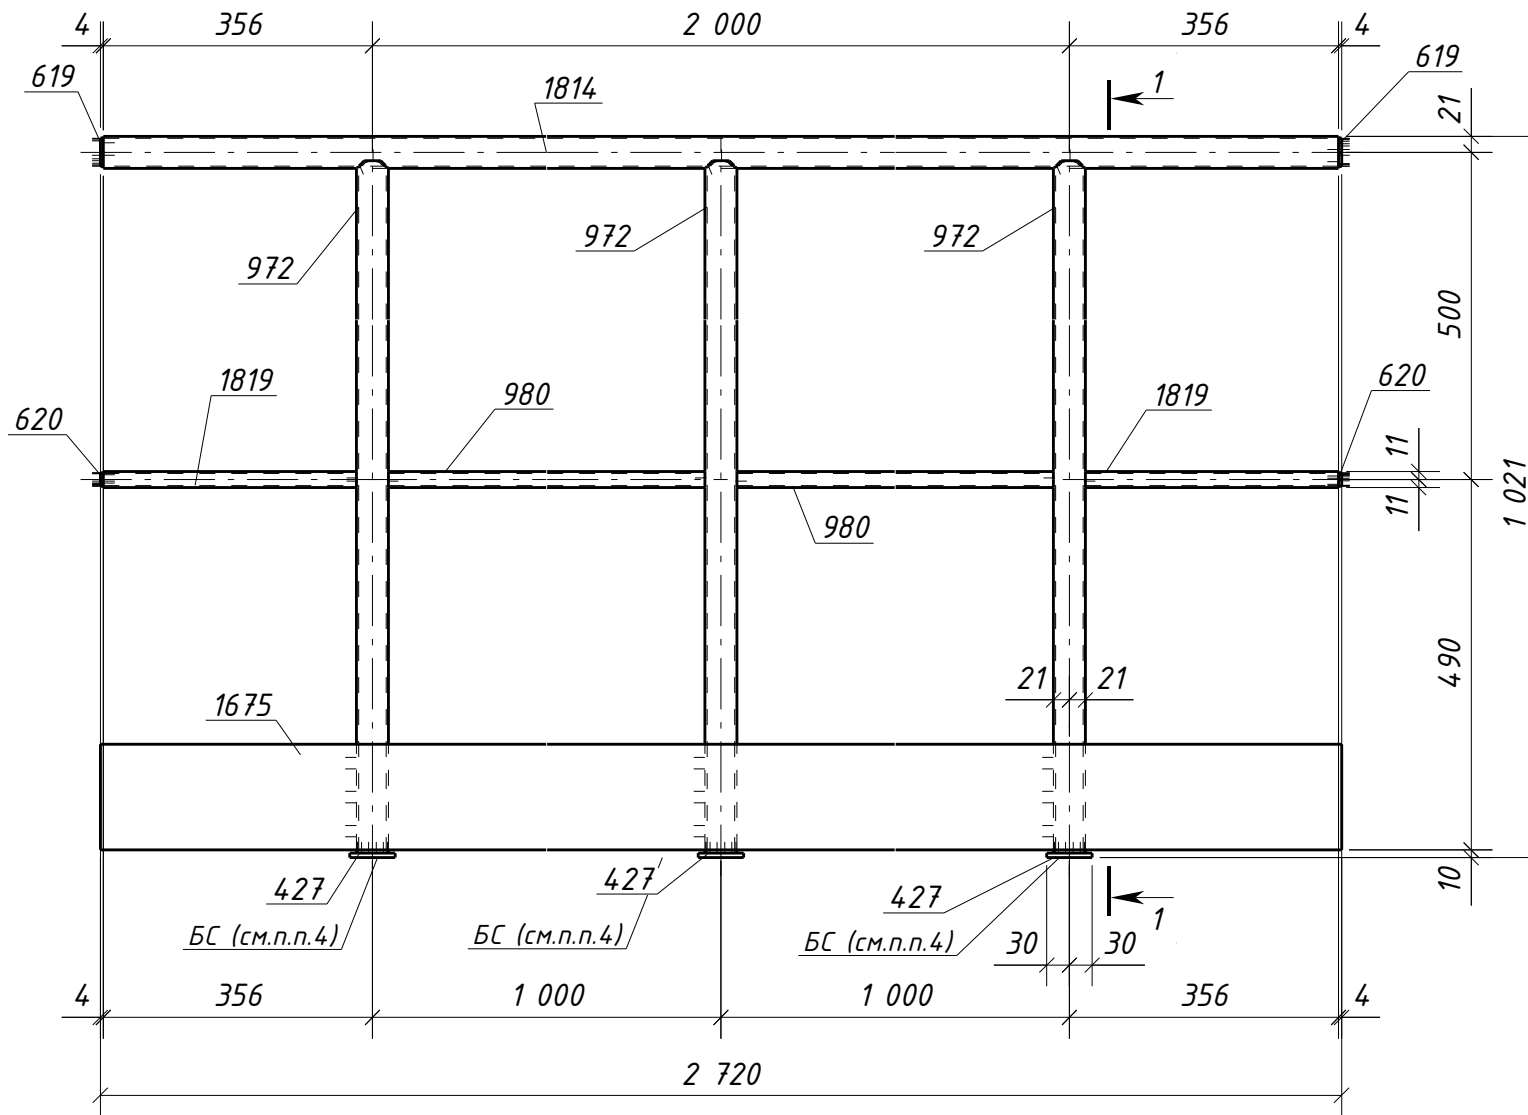

Спецификация металла на один сборочный элемент									
Марка эл-та	Дет. №	Кол. шт.	Профиль	Длина, мм	Масса, кг			Марка стали	Примечание
					шт.	общ.	марки		
40Г1-21	427	3	-6х60	60	0.2	0.6		С245-4	
	619	2	-4х38	38	0.03	0.06		С235	
	620	2	-4х18	18	0.01	0.02		С235	
	972	3	0 42.3х2.8	983	2.7	8.1		С235	
	980	2	0 21.3х2.5	958	1.1	2.2		С235	
	1675	1	-4х140	2720	12.0	12.0		С235	
	1814	1	0 42.3х2.8	2712	7.4	7.4		С235	
	1819	2	0 21.3х2.5	335	0.4	0.8		С235	
	Масса напл. металла (1.0%), кг:						0.3	31.5	

Требуется изготовить			
Марка эл-та	Кол-во, шт.	Масса, кг	
		марки	всех
40Г1-21	4	31.5	126.0
Итого:		126.0	

Выборка металла			
Марка стали	Профиль	ГОСТ или ТУ	Масса, кг
С235	Труба 21.3х2.5	ГОСТ 3262-75	12.0
С235	Труба 42.3х2.8	ГОСТ 3262-75	62.0
С245-4	-6	ГОСТ 19903-2015	2.4
С235	-4	ГОСТ 19903-2015	48.32
Масса напл. металла:			1.2
Итого:			125.9

1. Общие данные см. л.1
2. Катеты сварных швов 3 мм, кроме оговоренных;
3. Диаметры отверстий оговорены на чертеже;
4. Места, заштрихованные на чертеже, не окрашивать в соответствии с меткой:
-БС - с ближней стороны детали;
-ДС - с дальней стороны детали;
-БС/ДС - с ближней и с дальней стороны детали.

1632-2021-2.1.3-КМД5					
Терминал по перевалке минеральных удобрений в морском торговом порту Усть-Луга. Береговые объекты терминала					
Изм.	Кол.уч.	Лист	№ док.	Подпись	Дата
Конвейерная галерея №3				Стадия	Лист
				Р	382
Ограждение 40Г1-21				Листов	
				1	
Проверил	Толкунов Ю.В.		30.05.24	ООО СОЗКС ИНЖИНИРИНГ	
Разраб.	Салтымаков С.С.		30.05.24		