
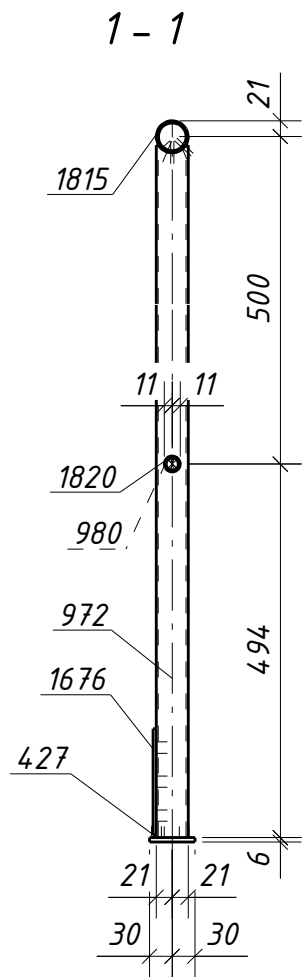


Инв. № подл.	Подп. и дата	Взам. инв. №

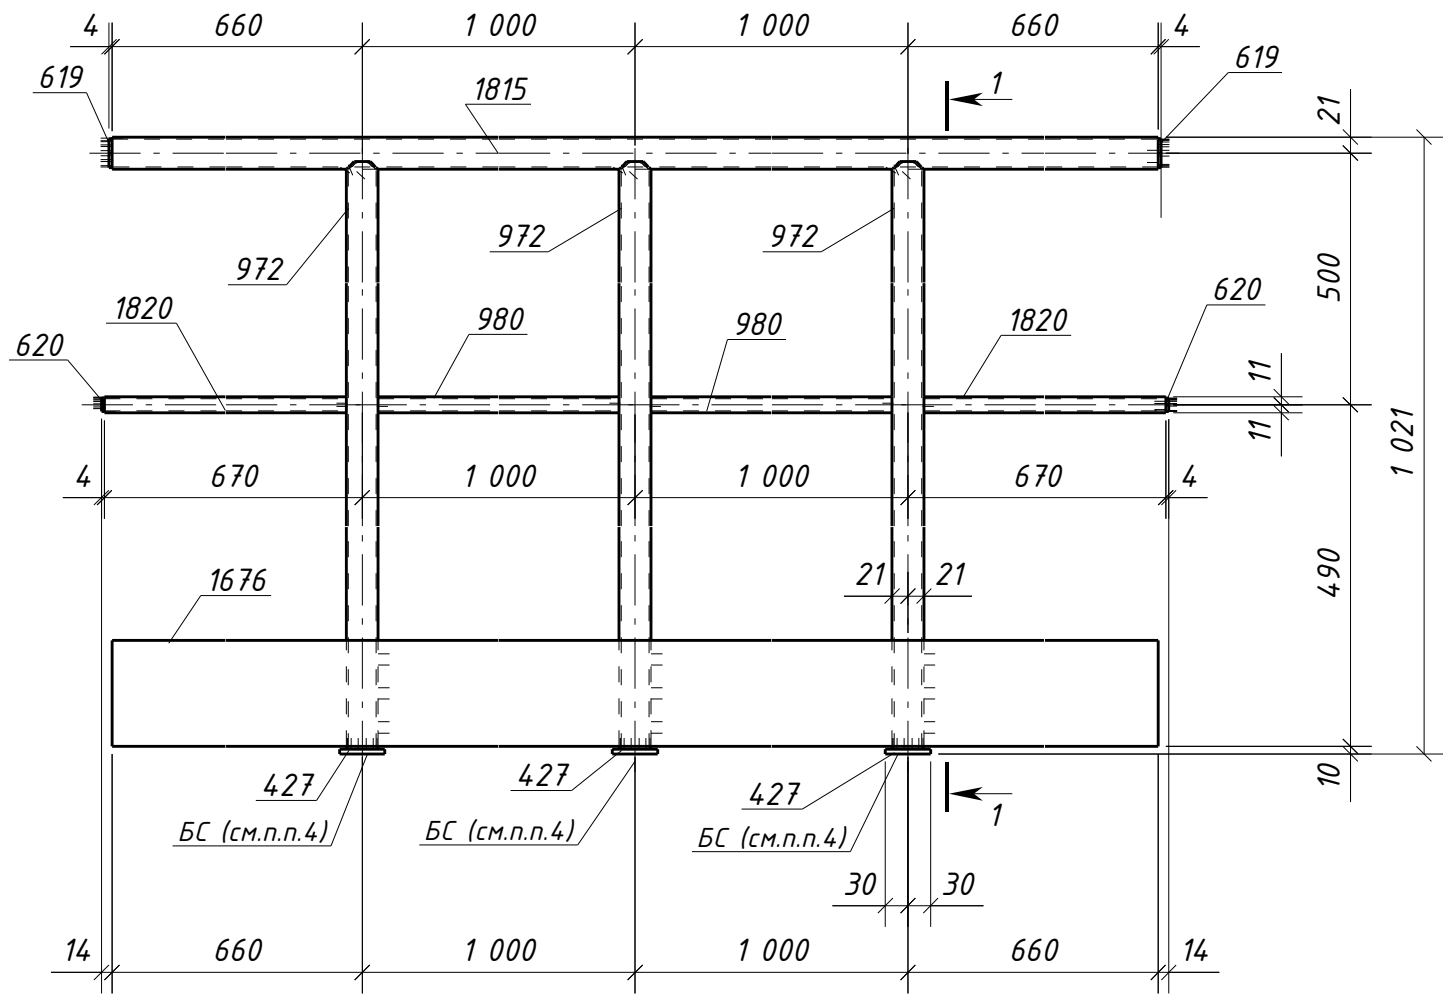

Спецификация металла на один сборочный элемент									
Марка эл-та	Дет. №	Кол. шт.	Профиль	Длина, мм	Масса, кг			Марка стали	Примечание
					шт.	общ.	марки		
40Г1-26	427	3	-6x60	60	0.2	0.6		С245-4	
	619	2	-4x38	38	0.03	0.06		С235	
	620	2	-4x18	18	0.01	0.02		С235	
	972	3	0 42.3x2.8	983	2.7	8.1		С235	
	980	2	0 21.3x2.5	958	1.1	2.2		С235	
	1676	1	-4x140	3320	14.6	14.6		С235	
	1815	1	0 42.3x2.8	3320	9.1	9.1		С235	
	1820	2	0 21.3x2.5	649	0.8	1.6		С235	
	Масса напл. металла (1.0%), кг:						0.4	36.7	

Требуется изготовить			
Марка эл-та	Кол-во, шт.	Масса, кг	
		марки	всех
40Г1-26	2	36.7	73.4
Итого:		73.4	

Выборка металла			
Марка стали	Профиль	ГОСТ или ТУ	Масса, кг
С235	Труба 21.3x2.5	ГОСТ 3262-75	7.6
С235	Труба 42.3x2.8	ГОСТ 3262-75	34.4
С245-4	-6	ГОСТ 19903-2015	1.2
С235	-4	ГОСТ 19903-2015	29.36
Масса напл. металла:			0.8
Итого:			73.4

- Общие данные см. л.1
- Катеты сварных швов 3 мм, кроме оговоренных;
- Диаметры отверстий оговорены на чертеже;
- Места, заштрихованные на чертеже, не окрашивать в соответствии с меткой:
 - БС - с ближней стороны детали;
 - ДС - с дальней стороны детали;
 - БС/ДС - с ближней и с дальней стороны детали.

1632-2021-2.1.3-КМД5					
Терминал по перевалке минеральных удобрений в морском торговом порту Усть-Луга. Береговые объекты терминала					
Изм.	Кол.уч.	Лист	№ док.	Подпись	Дата
Конвейерная галерея №3				Стадия	Лист
				Р	387
Ограждение 40Г1-26				000 СОЗКС ИНЖИНИРИНГ	
Проверил	Толкунов Ю.В.		30.05.24		
Разраб.	Салтымаков С.С.		30.05.24		