


Инв. № подл.	Подп. и дата	Взам. инв. №

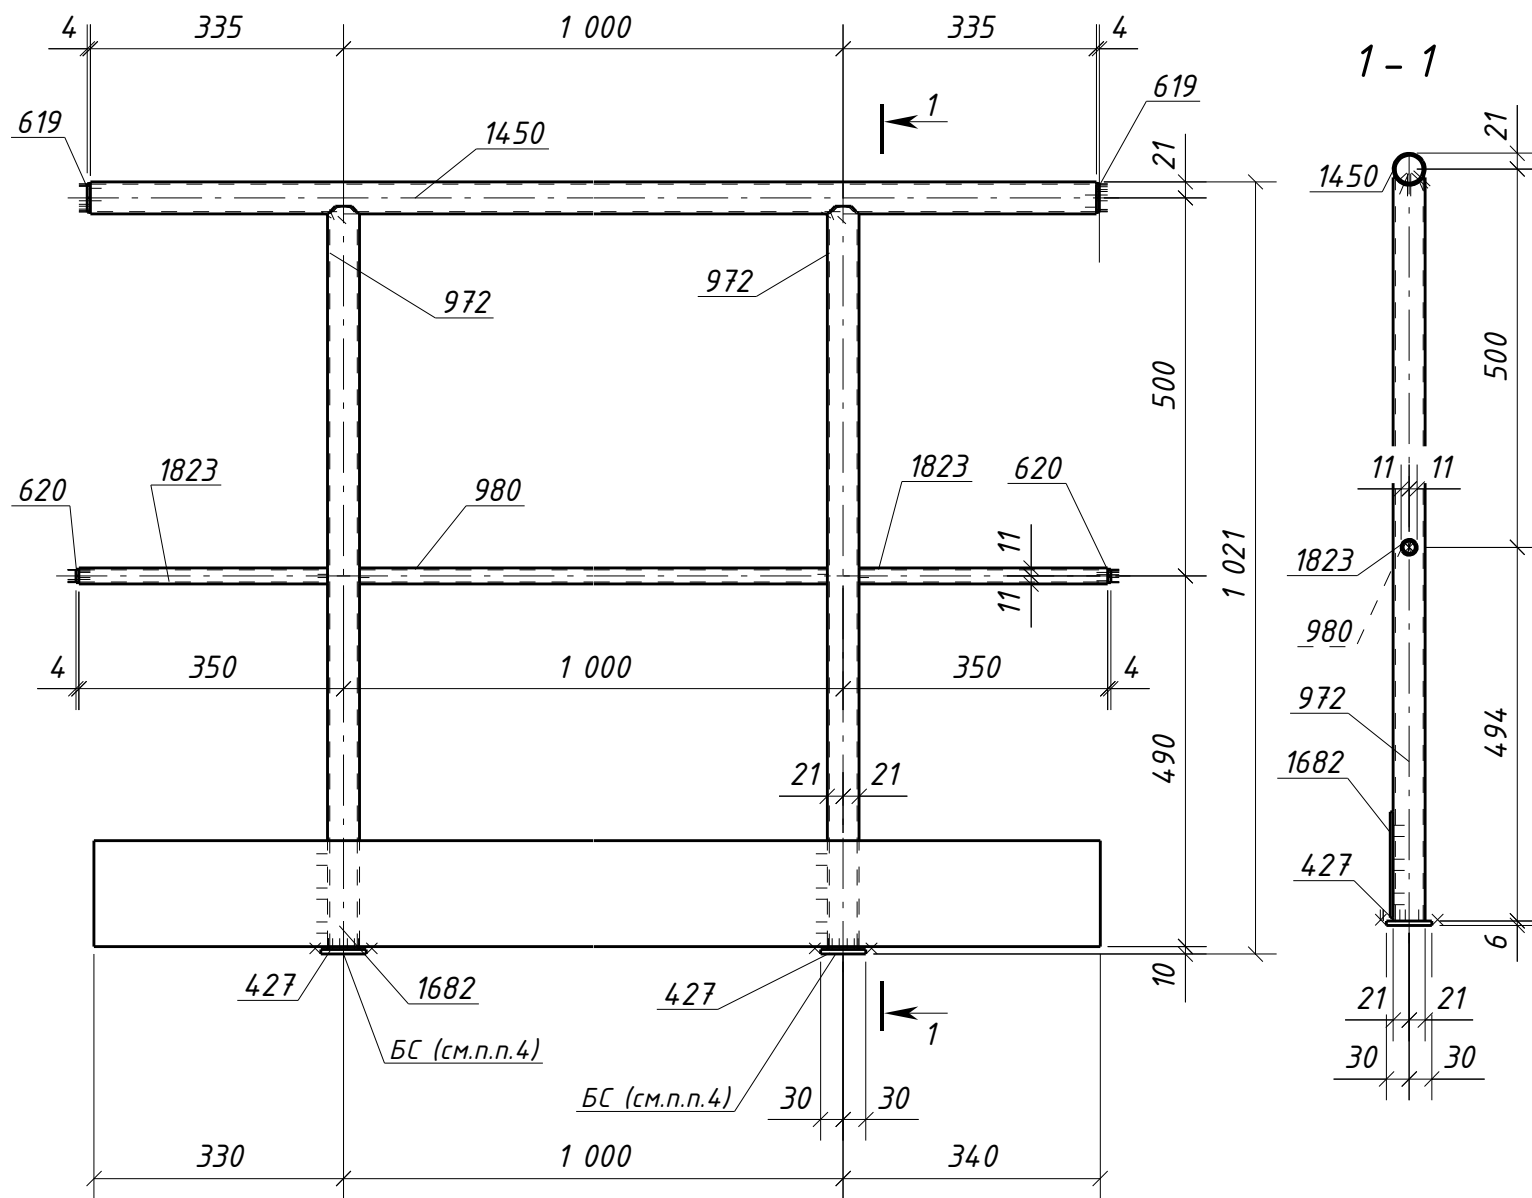

Спецификация металла на один сборочный элемент									
Марка эл-та	Дет. №	Кол. шт.	Профиль	Длина, мм	Масса, кг			Марка стали	Примечание
					шт.	общ.	марки		
40Г1-27	427	2	-6x60	60	0.2	0.4		С245-4	
	619	2	-4x38	38	0.03	0.06		С235	
	620	2	-4x18	18	0.01	0.02		С235	
	972	2	0 42.3x2.8	983	2.7	5.4		С235	
	980	1	0 21.3x2.5	958	1.1	1.1		С235	
	1450	1	0 42.3x2.8	1670	4.6	4.6		С235	
	1682	1	-4x140	1670	7.3	7.3		С235	
	1823	2	0 21.3x2.5	329	0.4	0.8		С235	
	Масса напл. металла (1.0%), кг:						0.2	19.9	

Требуется изготовить			
Марка эл-та	Кол-во, шт.	Масса, кг	
		марки	всех
40Г1-27	1	19.9	19.9
Итого:		19.9	

Выборка металла			
Марка стали	Профиль	ГОСТ или ТУ	Масса, кг
С235	Труба 21.3x2.5	ГОСТ 3262-75	1.9
С235	Труба 42.3x2.8	ГОСТ 3262-75	10.0
С245-4	-6	ГОСТ 19903-2015	0.4
С235	-4	ГОСТ 19903-2015	7.38
Масса напл. металла:			0.2
Итого:			19.9

1. Общие данные см. л.1
2. Катеты сварных швов 3 мм, кроме оговоренных;
3. Диаметры отверстий оговорены на чертеже;
4. Места, заштрихованные на чертеже, не окрашивать в соответствии с меткой:
-БС - с ближней стороны детали;
-ДС - с дальней стороны детали;
-БС/ДС - с ближней и с дальней стороны детали.

1632-2021-2.1.3-КМД5					
Терминал по перевалке минеральных удобрений в морском торговом порту Усть-Луга. Береговые объекты терминала					
Изм.	Кол.уч.	Лист	№ док.	Подпись	Дата
Конвейерная галерея №3				Стадия	Лист
				Р	388
Ограждение 40Г1-27				000 СОЭК ИНЖИНИРИНГ	
Проверил	Толкунов Ю.В.		30.05.24		
Разраб.	Салтымаков С.С.		30.05.24		