
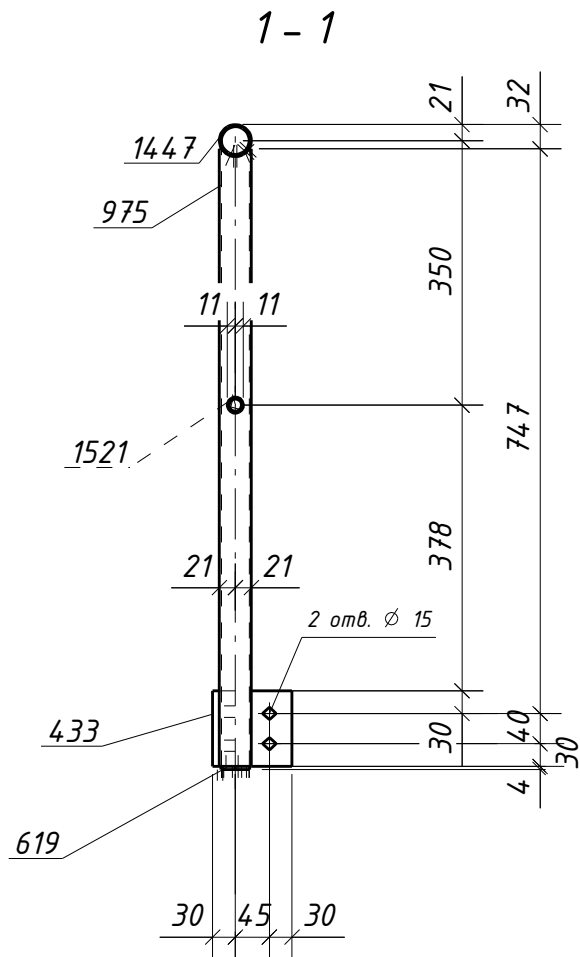


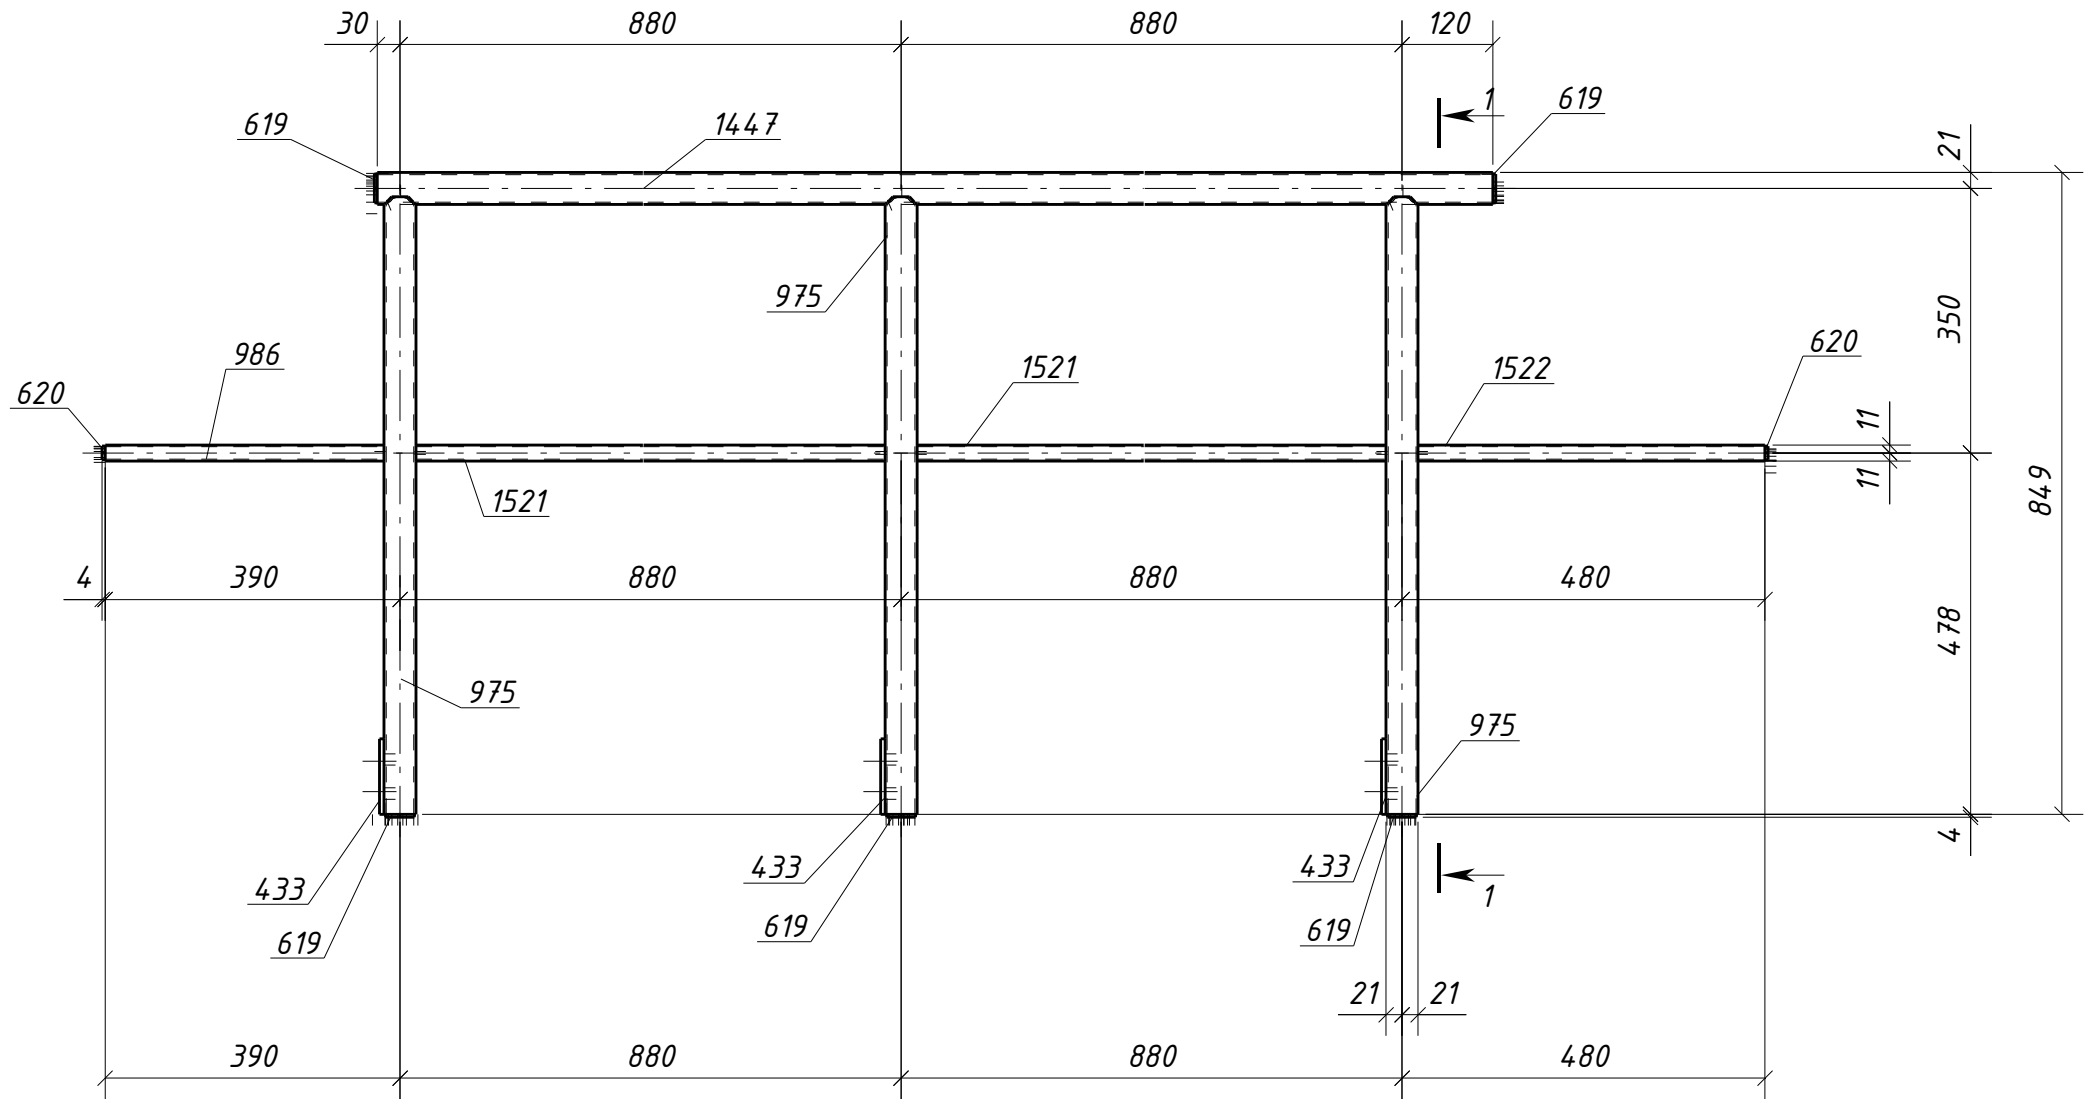

Спецификация металла на один сборочный элемент								
Марка эл-та	Дет. №	Кол. шт.	Профиль	Длина, мм	Масса, кг			Примечание
					шт.	общ.	марки	
40Г2-4	433	3	-6х100	105	0.5	1.5		С245-4 Отв.
	619	5	-4х38	38	0.03	0.15		С235
	620	2	-4х18	18	0.01	0.02		С235
	975	3	0 42.3х2.8	817	2.2	6.6		С235
	986	1	0 21.3х2.5	369	0.4	0.4		С235
	1447	1	0 42.3х2.8	1910	5.2	5.2		С235
	1521	2	0 21.3х2.5	838	1.0	2.0		С235
	1522	1	0 21.3х2.5	459	0.5	0.5		С235
Масса напл. металла (1.0%), кг:							16.6	

Требуется изготовить			
Марка эл-та	Кол-во, шт.	Масса, кг	
		марки	всех
40Г2-4	1	16.6	16.6
Итого:		16.6	

Выборка металла			
Марка стали	Профиль	ГОСТ или ТУ	Масса, кг
С235	Труба21.3х2.5	ГОСТ 3262-75	2.9
С235	Труба42.3х2.8	ГОСТ 3262-75	11.8
С245-4	-6	ГОСТ 19903-2015	1.5
С235	-4	ГОСТ 19903-2015	0.17
Масса напл. металла:			0.2
Итого:			16.6

1. Общие данные см. л.1
2. Катеты сварных швов 3 мм, кроме оговоренных;
3. Диаметры отверстий оговорены на чертеже;
4. Места, заштрихованные на чертеже, не окрашивать в соответствии с меткой:
- БС - с ближней стороны детали;
- ДС - с дальней стороны детали;
- БС/ДС - с ближней и с дальней стороны детали.

Условные обозначения:

◆ - отверстие под постоянный болт

						1632-2021-2.1.3-КМД5				
						Терминал по перевалке минеральных удобрений в морском торговом порту Усть-Луга. Береговые объекты терминала				
Изм.	Кол.уч.	Лист	№док.	Подпись	Дата	Конвейерная галерея №3		Стадия	Лист	Листов
								Р	393	1
Проверил	Толкунов Ю.В.				30.05.24	Ограждение 40Г2-4		ООО СОЗКС ИНЖИНИРИНГ		
Разраб.	Салтымаков С.С.				30.05.24					