
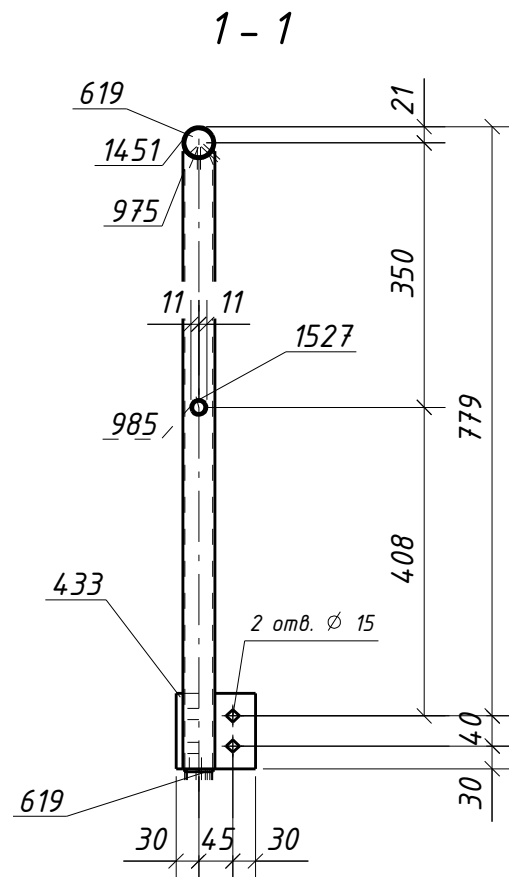


Инв. № подл.	Подп. и дата	Взам. инв. №

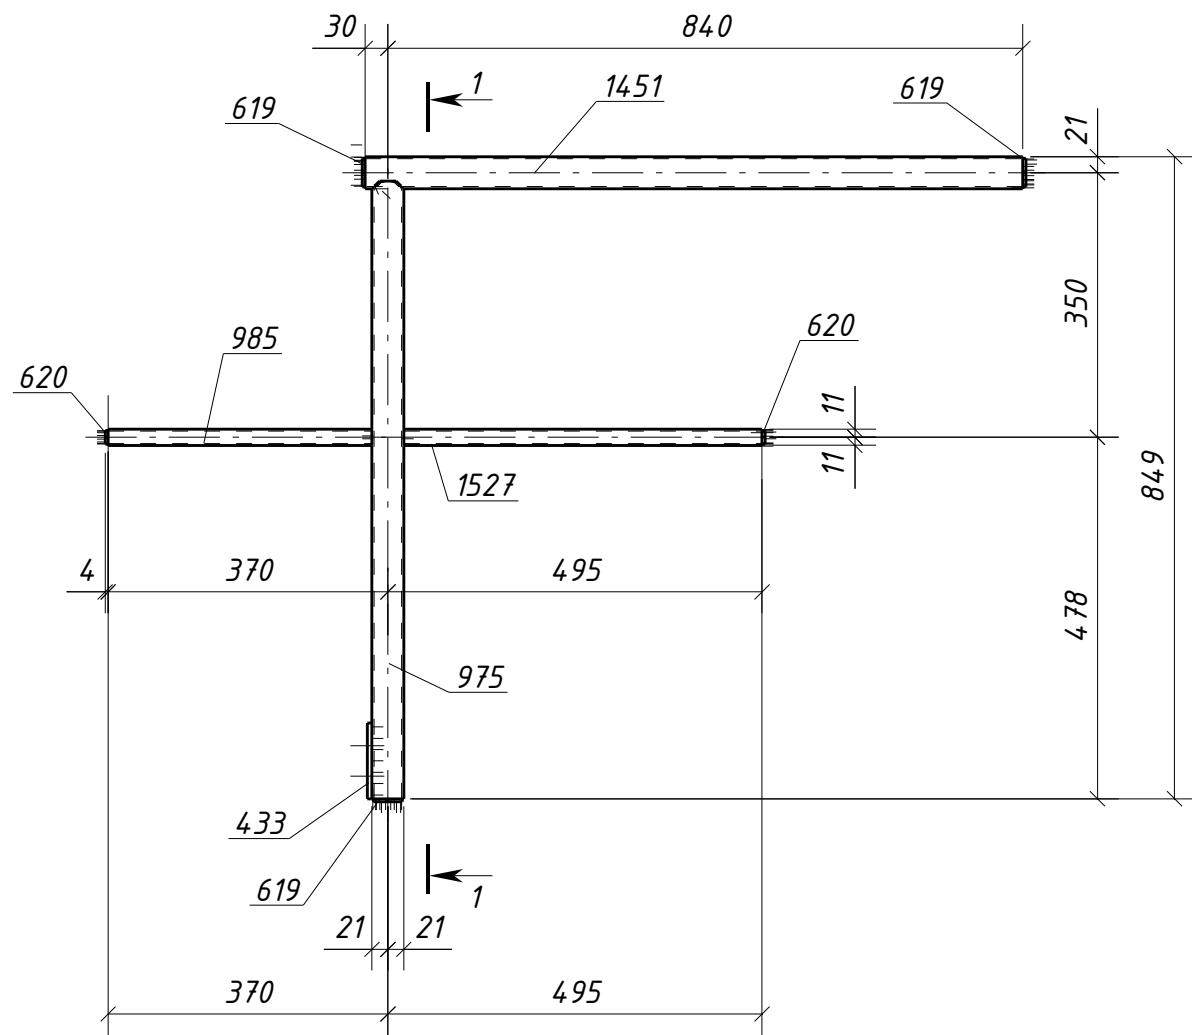

Спецификация металла на один сборочный элемент									
Марка эл-та	Дет. №	Кол. шт.	Профиль	Длина, мм	Масса, кг			Марка стали	Примечание
					шт.	общ.	марки		
40Г2-6	433	1	-6х100	105	0.5	0.5		С245-4	Отв.
	619	3	-4х38	38	0.03	0.09		С235	
	620	2	-4х18	18	0.01	0.02		С235	
	975	1	0 42.3х2.8	817	2.2	2.2		С235	
	985	1	0 21.3х2.5	349	0.4	0.4		С235	
	1451	1	0 42.3х2.8	870	2.4	2.4		С235	
	1527	1	0 21.3х2.5	474	0.5	0.5		С235	
	Масса напл. металла (1.0%), кг: 0.1						6.2		

Требуется изготовить			
Марка эл-та	Кол-во, шт.	Масса, кг	
		марки	всех
40Г2-6	1	6.2	6.2
Итого:		6.2	

Выборка металла			
Марка стали	Профиль	ГОСТ или ТУ	Масса, кг
С235	Труба 21.3х2.5	ГОСТ 3262-75	0.9
С235	Труба 42.3х2.8	ГОСТ 3262-75	4.6
С245-4	-6	ГОСТ 19903-2015	0.5
С235	-4	ГОСТ 19903-2015	0.11
Масса напл. металла:			0.1
Итого:			6.2

- Общие данные см. л.1
- Катеты сварных швов 3 мм, кроме оговоренных;
- Диаметры отверстий оговорены на чертеже;
- Места, заштрихованные на чертеже, не окрашивать в соответствии с меткой:
 - БС - с ближней стороны детали;
 - ДС - с дальней стороны детали;
 - БС/ДС - с ближней и с дальней стороны детали.

Условные обозначения:
◆ - отверстие под постоянный болт

1632-2021-2.1.3-КМД5					
Терминал по перевалке минеральных удобрений в морском торговом порту Усть-Луга. Береговые объекты терминала					
Изм.	Кол.уч.	Лист	№ док.	Подпись	Дата
Конвейерная галерея №3				Стадия	Лист
				Р	395
Ограждение 40Г2-6				Листов	
				1	
Проверил	Толкунов Ю.В.		30.05.24	ООО СОЭКС	
Разраб.	Салтымаков С.С.		30.05.24	ИНЖИНИРИНГ	