



Взам. инв. №	
Подп. и дата	
Инв. № подл.	

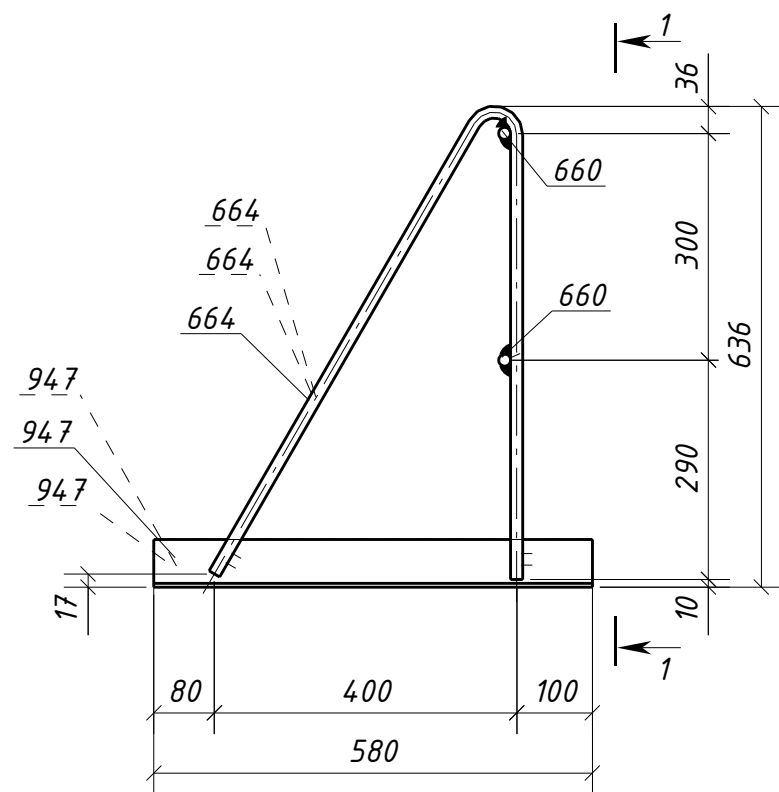

1 - 1

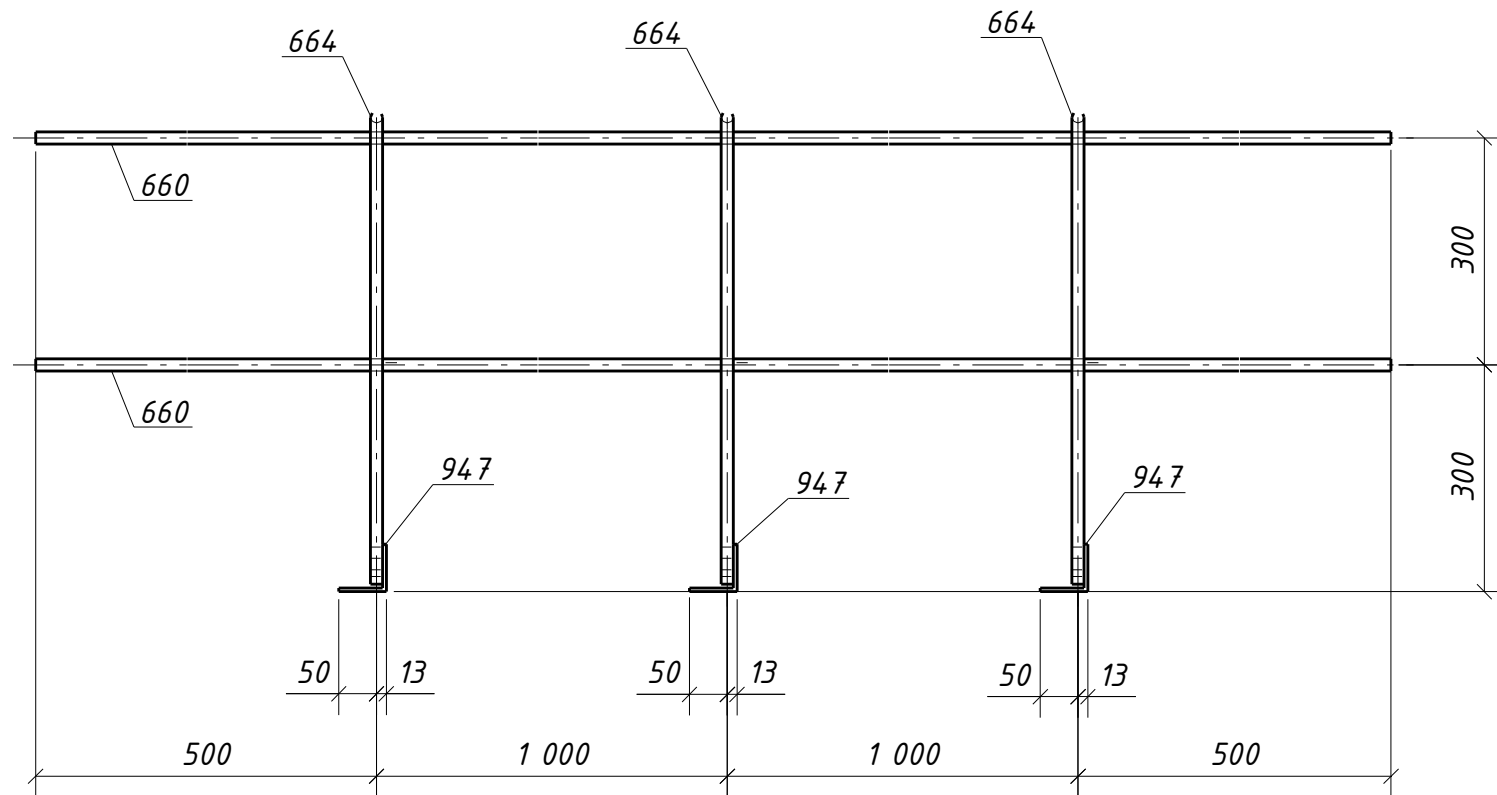

Спецификация металла на один сборочный элемент

Марка эл-та	Дет. №	Кол. шт.	Профиль	Длина, мм	Масса, кг			Марка стали	Примечание
					шт.	общ.	марки		
40Г5-1	660	2	Круг16	3000	4.7	9.4		С245-4	
	664	3	Круг16	1355	2.1	6.3		С245-4	
	947	3	L63x5	580	2.8	8.4		С245-4	
	Масса напл. металла (1.0%), кг: 0.2						24.3		

Требуется изготовить

Марка эл-та	Кол-во, шт.	Масса, кг	
		марки	всех
40Г5-1	50	24.3	1215.0
Итого:			1215.0

Выборка металла

Марка стали	Профиль	ГОСТ или ТУ	Масса, кг
С245-4	L63x5	ГОСТ 8509-93	420.0
С245-4	Круг16	ГОСТ 2590-88	785.0
Масса напл. металла:			10.0
Итого:			1215.0

- Общие данные см. л.1
- Катеты сварных швов 6 мм, кроме оговоренных;
- Диаметры отверстий оговорены на чертеже;
- Места, заштрихованные на чертеже, не окрашивать в соответствии с меткой:
 - БС - с ближней стороны детали;
 - ДС - с дальней стороны детали;
 - БС/ДС - с ближней и с дальней стороны детали.

						1632-2021-2.1.3-КМД5			
						Терминал по перевалке минеральных удобрений в морском торговом порту Усть-Луга. Береговые объекты терминала			
Изм.	Кол.уч.	Лист	№ док.	Подпись	Дата	Конвейерная галерея №3	Стадия	Лист	Листов
							Р	404	1
Проверил	Толкунов Ю.В.		30.05.24	Ограждение 40Г5-1			ООО СОЗКС ИНЖИНИРИНГ		
Разраб.	Салтымаков С.С.		30.05.24						