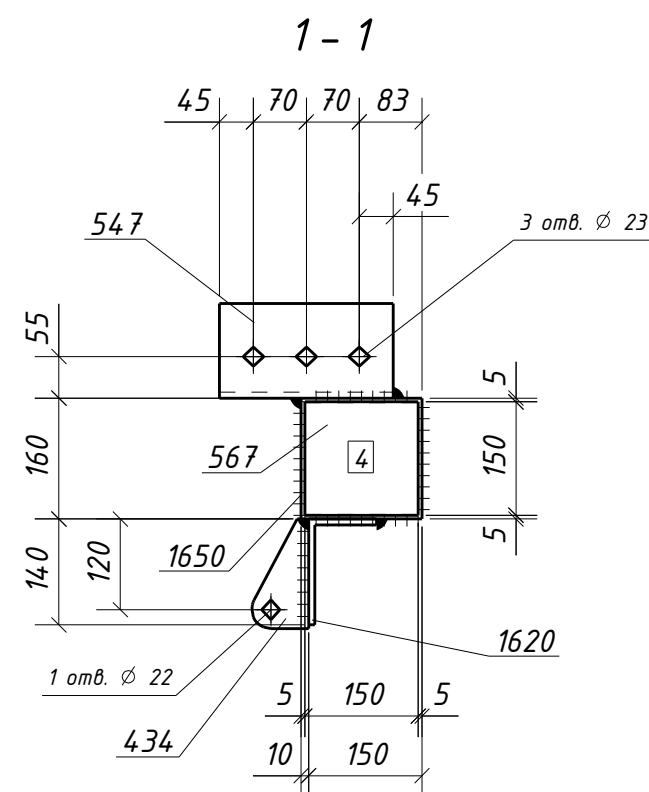


						1632-2021-2.1.3-КМД5 <i>Терминал по перевалке минеральных удобрений в морском торговом порту Усть-Луга. Береговые объекты терминала</i>								
<i>Изм.</i>	<i>Кол.уч.</i>	<i>Лист</i>	<i>№ док.</i>	<i>Подпись</i>	<i>Дата</i>	<table border="1"> <tr> <td rowspan="2"><i>Конвейерная галерея №3</i></td> <td><i>Стадия</i></td> <td><i>Лист</i></td> <td><i>Листов</i></td> </tr> <tr> <td align="center"><i>Р</i></td> <td align="center"><i>447</i></td> <td align="center"><i>1</i></td> </tr> </table>	<i>Конвейерная галерея №3</i>	<i>Стадия</i>	<i>Лист</i>	<i>Листов</i>	<i>Р</i>	<i>447</i>	<i>1</i>	
<i>Конвейерная галерея №3</i>	<i>Стадия</i>	<i>Лист</i>	<i>Листов</i>											
	<i>Р</i>	<i>447</i>	<i>1</i>											
						<table border="1"> <tr> <td><i>Проверил</i></td> <td><i>Толкунов Ю.В.</i></td> <td></td> <td><i>30.05.24</i></td> </tr> <tr> <td><i>Разраб.</i></td> <td><i>Салтымаков С.С.</i></td> <td></td> <td><i>30.05.24</i></td> </tr> </table>	<i>Проверил</i>	<i>Толкунов Ю.В.</i>		<i>30.05.24</i>	<i>Разраб.</i>	<i>Салтымаков С.С.</i>		<i>30.05.24</i>
<i>Проверил</i>	<i>Толкунов Ю.В.</i>		<i>30.05.24</i>											
<i>Разраб.</i>	<i>Салтымаков С.С.</i>		<i>30.05.24</i>											
						<table border="1"> <tr> <td><i>Распорка 4РС10-13</i></td> <td colspan="3"><i>ООО СОЗКС ИНЖИНИРИНГ</i></td> </tr> </table>	<i>Распорка 4РС10-13</i>	<i>ООО СОЗКС ИНЖИНИРИНГ</i>						
<i>Распорка 4РС10-13</i>	<i>ООО СОЗКС ИНЖИНИРИНГ</i>													

Инв. № подл.	Подп. и дата	Взам. инв. №